



Lokalizacja inwestycji



Biuro Projektów

A - PROPOL sp. z o.o. sp. k.

44-121 Gliwice ul. Rubinowa 2 tel. (0-32) 270-88-31

ELEMENT PROJ.

PROJEKT ARCHITEKTONICZNO-BUDOWLANY

NAZWA OBIEKTU BUDOWLANEGO

Budowa połączenia komunikacyjnego dla pieszych i rowerzystów z uwzględnieniem potrzeb osób o ograniczonej zdolności poruszania się na przedłużeniu ul. Sopotkiej w kierunku wałów na d Odrę we Wrocławiu

NR PROJ.

7206/AP
514/2022

BRANŻA

Drogowa,
Zieleń

PROJEKTANT

IMIĘ,
NAZWISKO

NUMER
UPRAWNIENI

PODPIS

Data
sporządzenia

Maj 2022

Opracował

mgr inż.
Adam Biegański

Nr 245/92

TREŚĆ RYS.

Orientacja.

SKALA

1 : 10000

NR RYS.


01

TABELA NR 1 - DRZEWA -INWENTARYZACJA													
Lp.	Nazwa drzewa	Nzawa łacińska	Obwód [cm] na wys. 130 cm	Obwód [cm] na wys. 5 cm	Wysokość drzewa [m]	Średnica korony [m]	Posusz [tak/nie]	Jemioła [tak/nie]	Odchylenie od pionu	Rozwidlenie [tak/nie]	Szkodniki [tak/nie]	Wypruchnienia [tak/nie]	Wyłamania/choroby /uwagi
1	Robinia akacyjowa	<i>Robinia pseudoacacia</i>	103	128	11	10	tak	tak	tak	tak	tak	nie	tak
2	Klon	<i>Acer</i>	42	44	9	4	nie	nie	tak	nie	nie	nie	nie
3	Klon	<i>Acer</i>	16	18	4	3	tak	nie	nie	tak	nie	nie	tak
4	Klon	<i>Acer</i>	22	32	10	4	tak	nie	nie	nie	nie	nie	nie
5	Robinia akacyjowa	<i>Robinia pseudoacacia</i>	263	392	13	14	tak	tak	tak	tak	tak	tak	tak
6	Klon	<i>Acer</i>	41	44	10	4	tak	nie	nie	tak	nie	nie	nie
7	Klon	<i>Acer</i>	43	48	11	6	tak	nie	tak	nie	nie	nie	nie
8	Klon	<i>Acer</i>	53	55	11	4	tak	nie	tak	nie	nie	nie	nie
9	Klon	<i>Acer</i>	60	62	11	4	nie	nie	tak	nie	nie	nie	nie
10	Klon	<i>Acer</i>	22	24	11	4	tak	nie	tak	tak	nie	nie	tak
11	Klon	<i>Acer</i>	61	68	11	4	tak	nie	tak	tak	nie	nie	tak
12	Klon	<i>Acer</i>	99	110	12	6	nie	nie	nie	tak	nie	nie	tak
13	Klon	<i>Acer</i>	39	43	9	3	tak	nie	tak	tak	nie	nie	tak
14	Klon	<i>Acer</i>	99	110	12	6	nie	nie	nie	tak	nie	nie	tak
15	Lipa	<i>Tilia</i>	40	53	8	4	tak	nie	tak	tak	nie	tak	tak
16	Klon	<i>Acer</i>	32	36	11	6	nie	nie	nie	nie	nie	nie	nie
17	Klon	<i>Acer</i>	61	66	11	5	nie	nie	nie	nie	nie	nie	nie
18	Klon	<i>Acer</i>	63/47	72/55	9/9	6	tak	tak	tak	tak	nie	tak	tak (drzewa zrosnięte)
19	Dąb	<i>Quercus</i>	378	418	15	20	tak	nie	nie	tak	nie	tak	tak
20	Lipa	<i>Tilia</i>	43	45	9	6	tak	nie	nie	tak	nie	nie	nie
21	Klon	<i>Acer</i>	33	34	10	4	tak	nie	nie	tak	nie	nie	nie
22	Klon	<i>Acer</i>	51	54	10	6	tak	nie	nie	nie	nie	nie	nie
23	Klon	<i>Acer</i>	32	36	9	5	nie	nie	nie	nie	nie	nie	nie
24	Lipa	<i>Tilia</i>	94	98	9	10	tak	nie	tak	nie	nie	nie	nie
TABELA NR 2 - KRZEWY -INWENTARYZACJA													
Lp.	Nazwa krzewu	Nzawa łacińska	Powierzchnia [m2]	Wysokość krzewu [m]	Posusz [tak/nie]	Szkodniki [tak/nie]	Choroby [tak/nie]	Uwagi					
25	Lilak	<i>Syringa</i>	4	2,2	tak	nie	nie	Zdziczały					

Poświadczam, że niniejszy dokument został opracowany w wyniku prac geodezyjnych i kartograficznych, których rezultaty zawiera operat techniczny pozytywnie zweryfikowany. Jednocześnie oświadczam, że jestem świadomy odpowiedzialności karnej wynikającej ze składania fałszywego oświadczenia.

Podstawa prawna : Prawo geodezyjne i kartograficzne, Dz.U.2020.276 t.j. z dnia 20.02.2020

Identyfikator zgłoszenia prac geodezyjnych	ZGKIKM.TM.6640.1912.2022
Ogran służby geodezyjnej, który otrzymał zgłoszenie	Zarząd Geodezji, Kartografii i Katastru Miejskiego we Wrocławiu
Wykonawca prac geodezyjnych	GEO–POMIAN–EXPRESS Jacek Pomian ul. Jedności Narodowej 79/18, 50–262 Wrocław tel. 605 356 189, jacek.pomian@geopomian.pl NIP: 894–288–27–60, REGON: 020877748
Nr oraz data pozytywnego protokołu weryfikacji	ZGKIKM.TM.6640.1912.2022_1_p2 z dnia 16.05.2022r.
Imię, nazwisko oraz nr uprawnień zawodowych kierownika prac	Wiesław Pomian upr.nr 4291

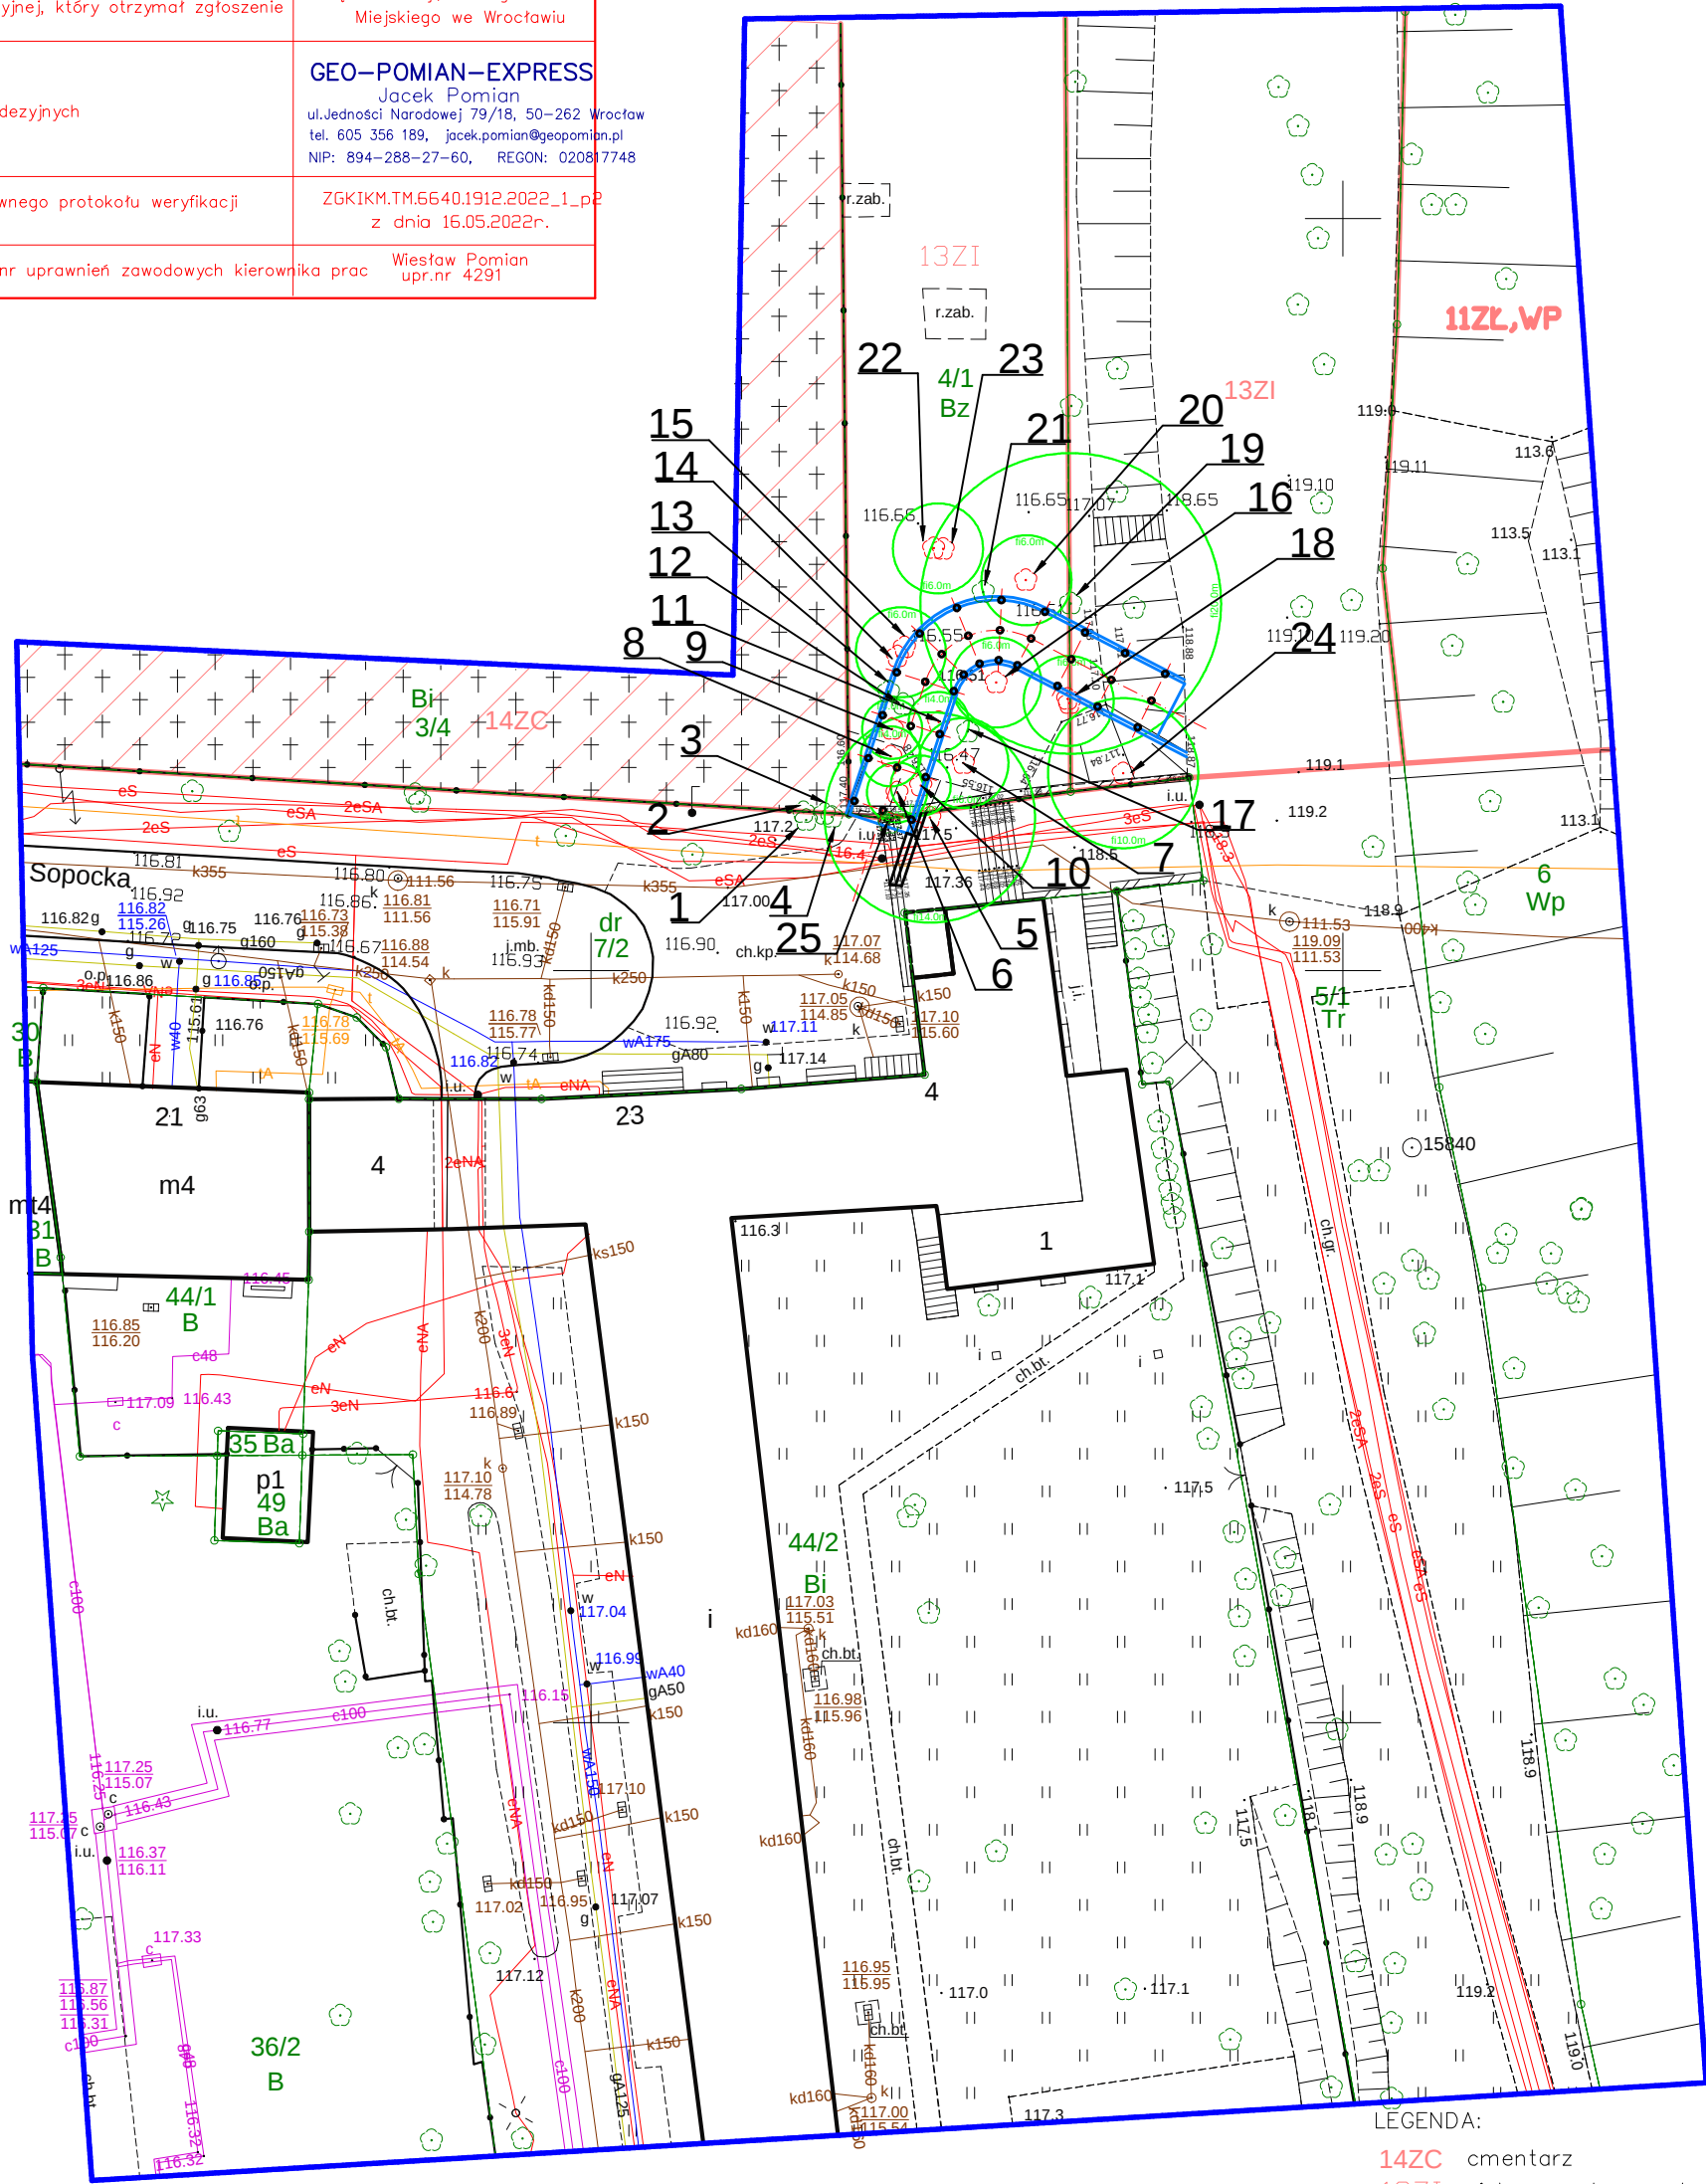

026401_1, M. Wrocław
Obwód, 0005 Plac Grunwaldzki

dz. nr 44/2 AM 5
ul. Sopocka

Skala 1:500

ZGKIKM.TM.6640.1912.2022 WROCLAW 09.06.2022r.

Opracowanie
(wykonawca, podpis)
GEO–POMIAN–EXPRESS
Jacek Pomian
ul. Jedności Narodowej 79/18, 50–262 Wrocław
tel. 605 356 189, jacek.pomian@geopomian.pl
NIP: 894–288–27–60, REGON: 020877748

GEODETA UPRAWNIONY
Wiesław Pomian
upr. nr 4291

Geodeta uprawniony:
(imię, nazwisko, nr uprawnień, podpis)

 Biuro Projektów A - PROPOL sp. z o.o. sp. k. 44-121 Gliwice ul. Rubinowa 2 tel. (0-32) 270-88-31			
ELEMENT PROJ. PROJEKT ZAGOSPODAROWANIA TERENU			
NAZWA OBIEKTU BUDOWLANEGO Budowa połączenia komunikacyjnego dla pieszych i rowerzystów z uwzględnieniem potrzeb osób o ograniczonej zdolności poruszania się na przedłużeniu ul. Sopockiej w kierunku wałów na d. Odra we Wrocławiu			NR PROJ. 7206/AP 514/2022
BRANŻA		PROJEKTANT	
		IMIĘ, NAZWISKO	NUMER UPRAWNIENI
Zielen	mgr inż. Adam Biegański	Nr 245/92	
Data sporządzenia	Maj 2022		
Opracował	mgr inż. Adam Biegański	Nr 245/92	
TREŚĆ RYS.	Sytuacja. Inwentaryzacja zieleni.	SKALA 1 : 500	NR RYS. 04