


026401_1 Wrocław
Obręb 0022 Południe
Nr sekcji 614812.04.3.4
ul. Słowackiego, pl. Powstańców Warszawy
Skala 1:500

1. Układ współrzędnych prostokątnych płaskich 2000/6
2. Układ wysokości Krańsztaadt 1986
3. Obszar aktualizacji oznaczono czerwoną linią przerywaną.
4. Informacje o służebnościach gruntowych mających wpływ na zagospodarowanie gruntów zlokalizowanych w granicach projektowanej inwestycji nie badano.
5. Linie rozgraniczające tereny o różnym przeznaczeniu zgodnie z Miejscowym Planem Zagospodarowania Przestrzennego wnieśli: a. Krynem Turkyemow w/wnieśliam dodatkowe uzgodnienie z projektantem

Nie wyklucza się istnienia w terenie innych nie wykazanych na mapie urządzeń podziemnych, które nie były zgłoszone do inwentaryzacji lub o których brak jest informacji w instytucjach branżowych.

Wrocław, dn. 16.11.2017
ID ZKK17.TM.6640.5492.2017

Geodeta uprawniony
Jan Jęnorat
uprawnienia nr 4853, zakres I, 2

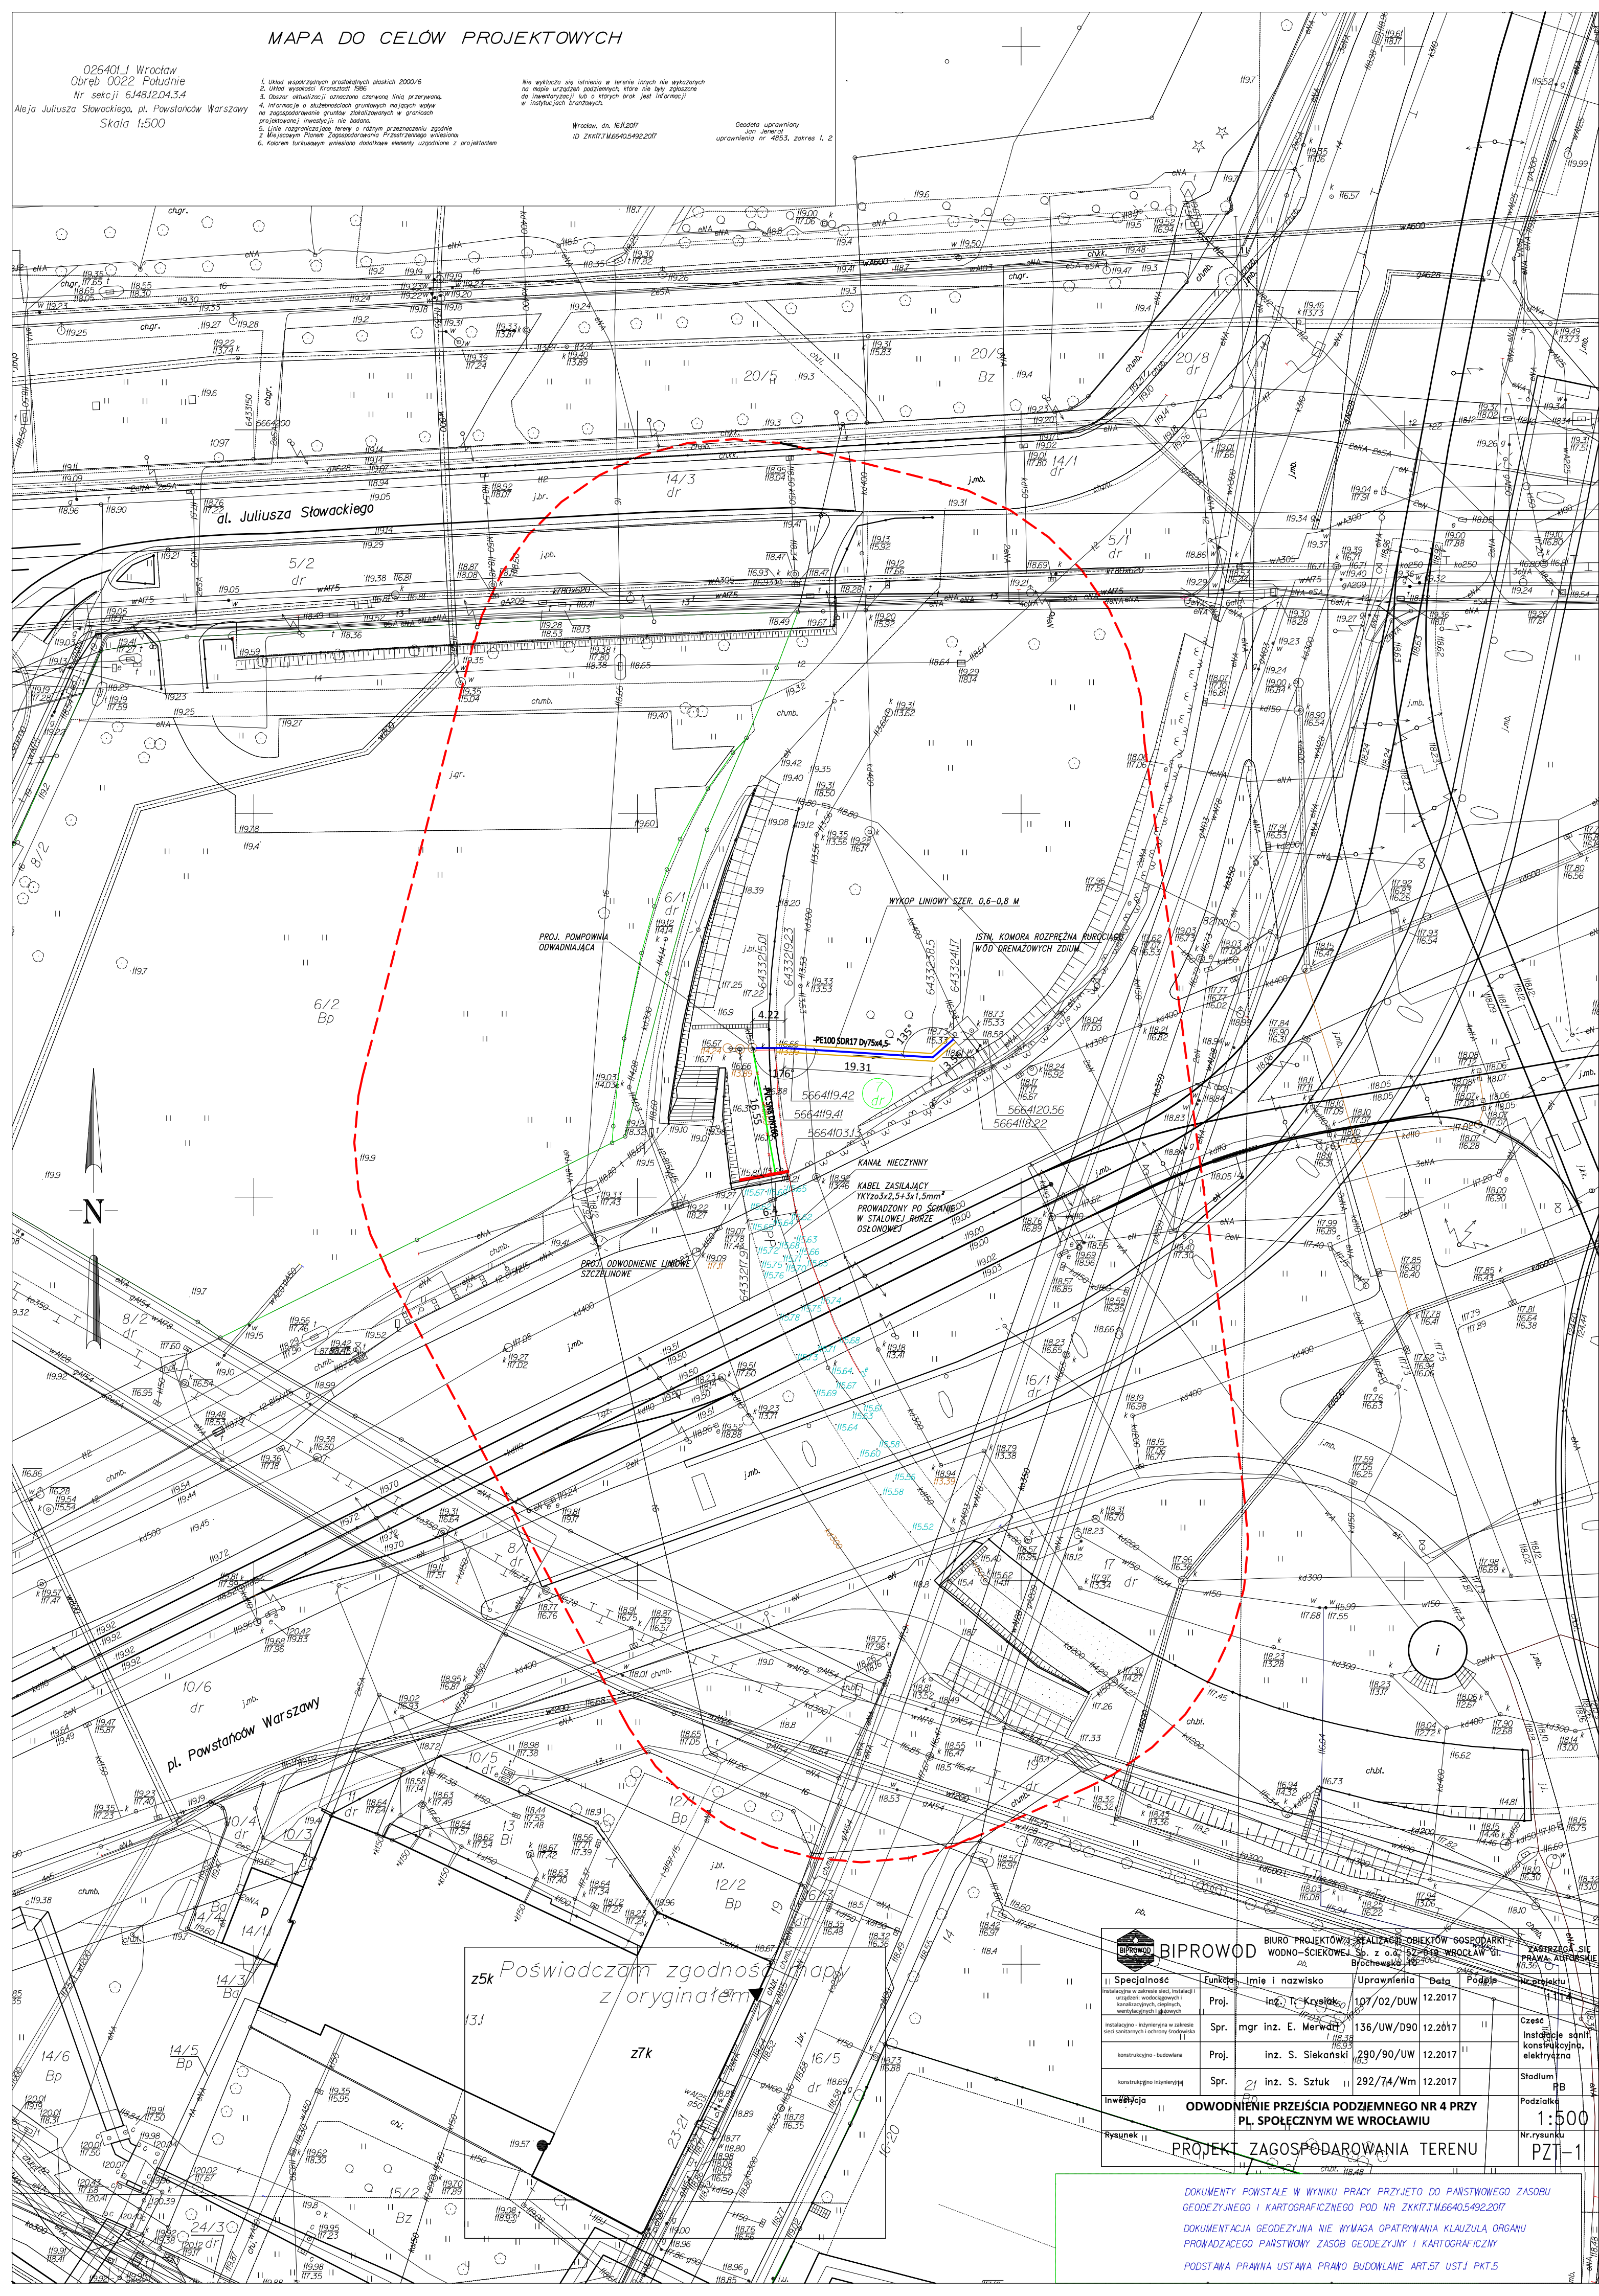

z5k Poświadczam zgodność map z oryginałem

		BIURO PROJEKTOWE REALIZACJI OBIEKTÓW GOSPODARKI WODNO-SIEKOWEJ Sp. z o.o. 52-619 WROCŁAW OL. Brochowska 10					ZASTRZEŻENIE WŁASNOŚĆ AUSTRIJSKIE	
II	Specjalność	Funkcja	Imię i nazwisko	Uprawnienia	Data	Podpis	Nr projektu	
	Instalacyjno - wykonawstwo sieci, instalacji urządzeń wodocigowych i kanalizacyjnych, czepnych wentylacyjnych i grzewczych	Proj.	inż. T. Krysiak	107/02/DUW	12.2017		1174	
	Instalacyjno - wykonawstwo w zakresie sieci centralnych i schyłkowej rozdzielnic	Spr.	mgr inż. E. Merwad	136/UW/D90	12.2017	II	Część	
	konstrukcyjno - budowlana	Proj.	inż. S. Siekanski	290/90/UW	12.2017	II	instalacje sanit. konstrukcyjno, elektryczna	
	konstrukcyjno - instalacyjno	Spr.	inż. S. Sztuk	292/74/Wm	12.2017		Stadium	PB
II	Inwentaryzacja						Podziałka	
ODWODNIENIE PRZEJŚCIA PODZIEMNEGO NR 4 PRZY PŁ. SPOŁECZNYM W WROCŁAWIU								1:500
Rysunek II PROJEKT ZAGOSPODAROWANIA TERENU								Nr rysunku PZT-1

DOKUMENTY POWSTAŁE W WYNIKU PRACY PRZYJĘTO DO PAŃSTWOWEGO ZASOBU
GEODEZYJNEGO I KARTOGRAFICZNEGO POD NR ZKK17.TM.6640.5492.2017

DOKUMENTACJA GEODEZYJNA NIE WYMAGA OPATRYWANIA KLAUZULĄ ORGANU
PRZEWADZĄCEGO PAŃSTWOWYCH ZASÓB GEODEZYJNYCH I KARTOGRAFICZNYCH

PODSTAWA PRAWNA USTAWA PRAWO BUDOWLANE ART.57 UST.1 PKT.5