

PROTOKÓŁ Nr ZKK17.TZ.6630.4209.2018
Z NARADY KOORDYNACYJNEJ
w zakresie uzgodnienia dokumentacji projektowej

Charakterystyka: **Projekt sieci energetycznej niskiego napięcia(oświetlenie) przy ul. Tramwajowej, Wróblewskiego, dz. 92/2 AM 4, 41/1 AM 5 obręb Dąbie we Wrocławiu.**

Data wpływu: **19.01.2018**

Wnioskodawca:

FRIED-POL PAWEŁ FRIED

**54-218 WROCŁAW
KŁODNICKA 2**

Przewodniczący narady koordynacyjnej: **Główny Specjalista ds. Koordynacji Sieci Uzbrojenia Terenu**
Włodzimierz Struś

Data odbycia się narady koordynacyjnej: **27.02.2018-28.02.2018**

Forma przeprowadzenia narady koordynacyjnej: **narada w siedzibie ZGKiKM**

Wynik narady koordynacyjnej:

Propozycję usytuowania zaakceptowano.

Należy przestrzegać uwag wniesionych przez przedstawicieli :

TAURON Dystrybucja S.A.
ZZM-Dz.Zarządzania Zielenią
MPK Sp.z O.O.

Z up. Prezydenta Wrocławia

Str.
Włodzimierz Struś
Przewodniczący
Narad Koordynacyjnych

28 LUT. 2018

VERTE

JEDNOSTKA	IMIĘ I NAZWISKO (czytelnie)	PODPIS	TRASA BEZ UWAG	BRAK AKCEPTACJI TRASY-ZASTRZEŻENIA
1. Zarząd Dróg i Utrzymania Miasta	<i>BOODAK</i>	<i>[Signature]</i>		
2. Tauron Dystrybucja S.A.	<i>[Signature]</i>	<i>[Signature]</i>		
3. Polska Spółka Gazownictwa Sp. z o.o.	<i>U. Janyś</i>	<i>[Signature]</i>	<i>Beuway</i>	<i>-</i>
4. OGP GAZ-SYSTEM we Wrocławiu	<i>Tolanda Ellich</i>	<i>[Signature]</i>	<i>beuway</i>	
5. MPWiK S.A.	<i>B. Hencow</i>	<i>[Signature]</i>	<i>6/4</i>	
6. ZZM Dział Melioracji	POWIADOMIONO - NIEOBECNY	<i>str.</i>		
7. ZZM Dział Zarządzania Zieloną	<i>SADOWSKA</i>	<i>[Signature]</i>	<i>Ad. 7.</i>	
8. Fortum Network Wrocław Sp. z o.o.	<i>[Signature]</i>	<i>[Signature]</i>	<i>6u</i>	
9. Telefonía Lokalna Dialog	<i>[Signature]</i>	<i>[Signature]</i>	<i>✓</i>	
10. NETIA S.A.	<i>---</i>	<i>[Signature]</i>	<i>✓</i>	
11. Orange Polska S.A.	POWIADOMIONO - NIEOBECNY	<i>str.</i>		
12. ESV S.A.	<i>[Signature]</i>			
13. MPK Sp. z o.o.	<i>PIOTR SZYSCIAK</i>	<i>[Signature]</i>	<i>ad 13</i>	
14. Hawe Telekom Sp. z o.o.	<i>[Signature]</i>			
15. Telekomunikacja Kolejowa Sp. zo.o. Wrocław	POWIADOMIONO - NIEOBECNY	<i>str.</i>		
16. UM Wrocław, Wydz. Środowiska i Rolnictwa				
17. Wnioskodawca				

Uwagi dodatkowe:

7) ze względu na kolizję/ zbliżenie do drzew projekt wraz z wykonaną inwentaryzacją dendrologiczną uzgodnić u ZZM Ad 13). Przedstawić do zaakceptowania u MPK Sp. z o.o. we Wrocławiu projekt z załącznikami: centalnymi kłozami i infaskletami, kromkami (kable kolecyjne, kable detodu rozładowania i ogólnym zwrotnym kromkowniczym). *[Signature]*

Uzgadnia się z uwagą, że prace w pobliżu urządzeń podziemnych TAURON Dystrybucja S.A. należy wykonać ręcznie, zgodnie z obowiązującymi normami. Wskazane jest ze względu na bezpieczeństwo osób i mienia, by przed przystąpieniem do pracy wystąpić do TAURON Dystrybucja S.A. i idział we Wrocławiu o nadzór branżowy.


Ad. 2.

[Signature] *Wnioskodawca* *[Signature]* *Wnioskodawca*

WPISY ZAKOŃCZONO DNIA 28 LUT. 2018

Z up. Prezydenta Wrocławia

[Signature]
Włodzimierz Strus
Przewodniczący
Narad. Koordynacyjnych

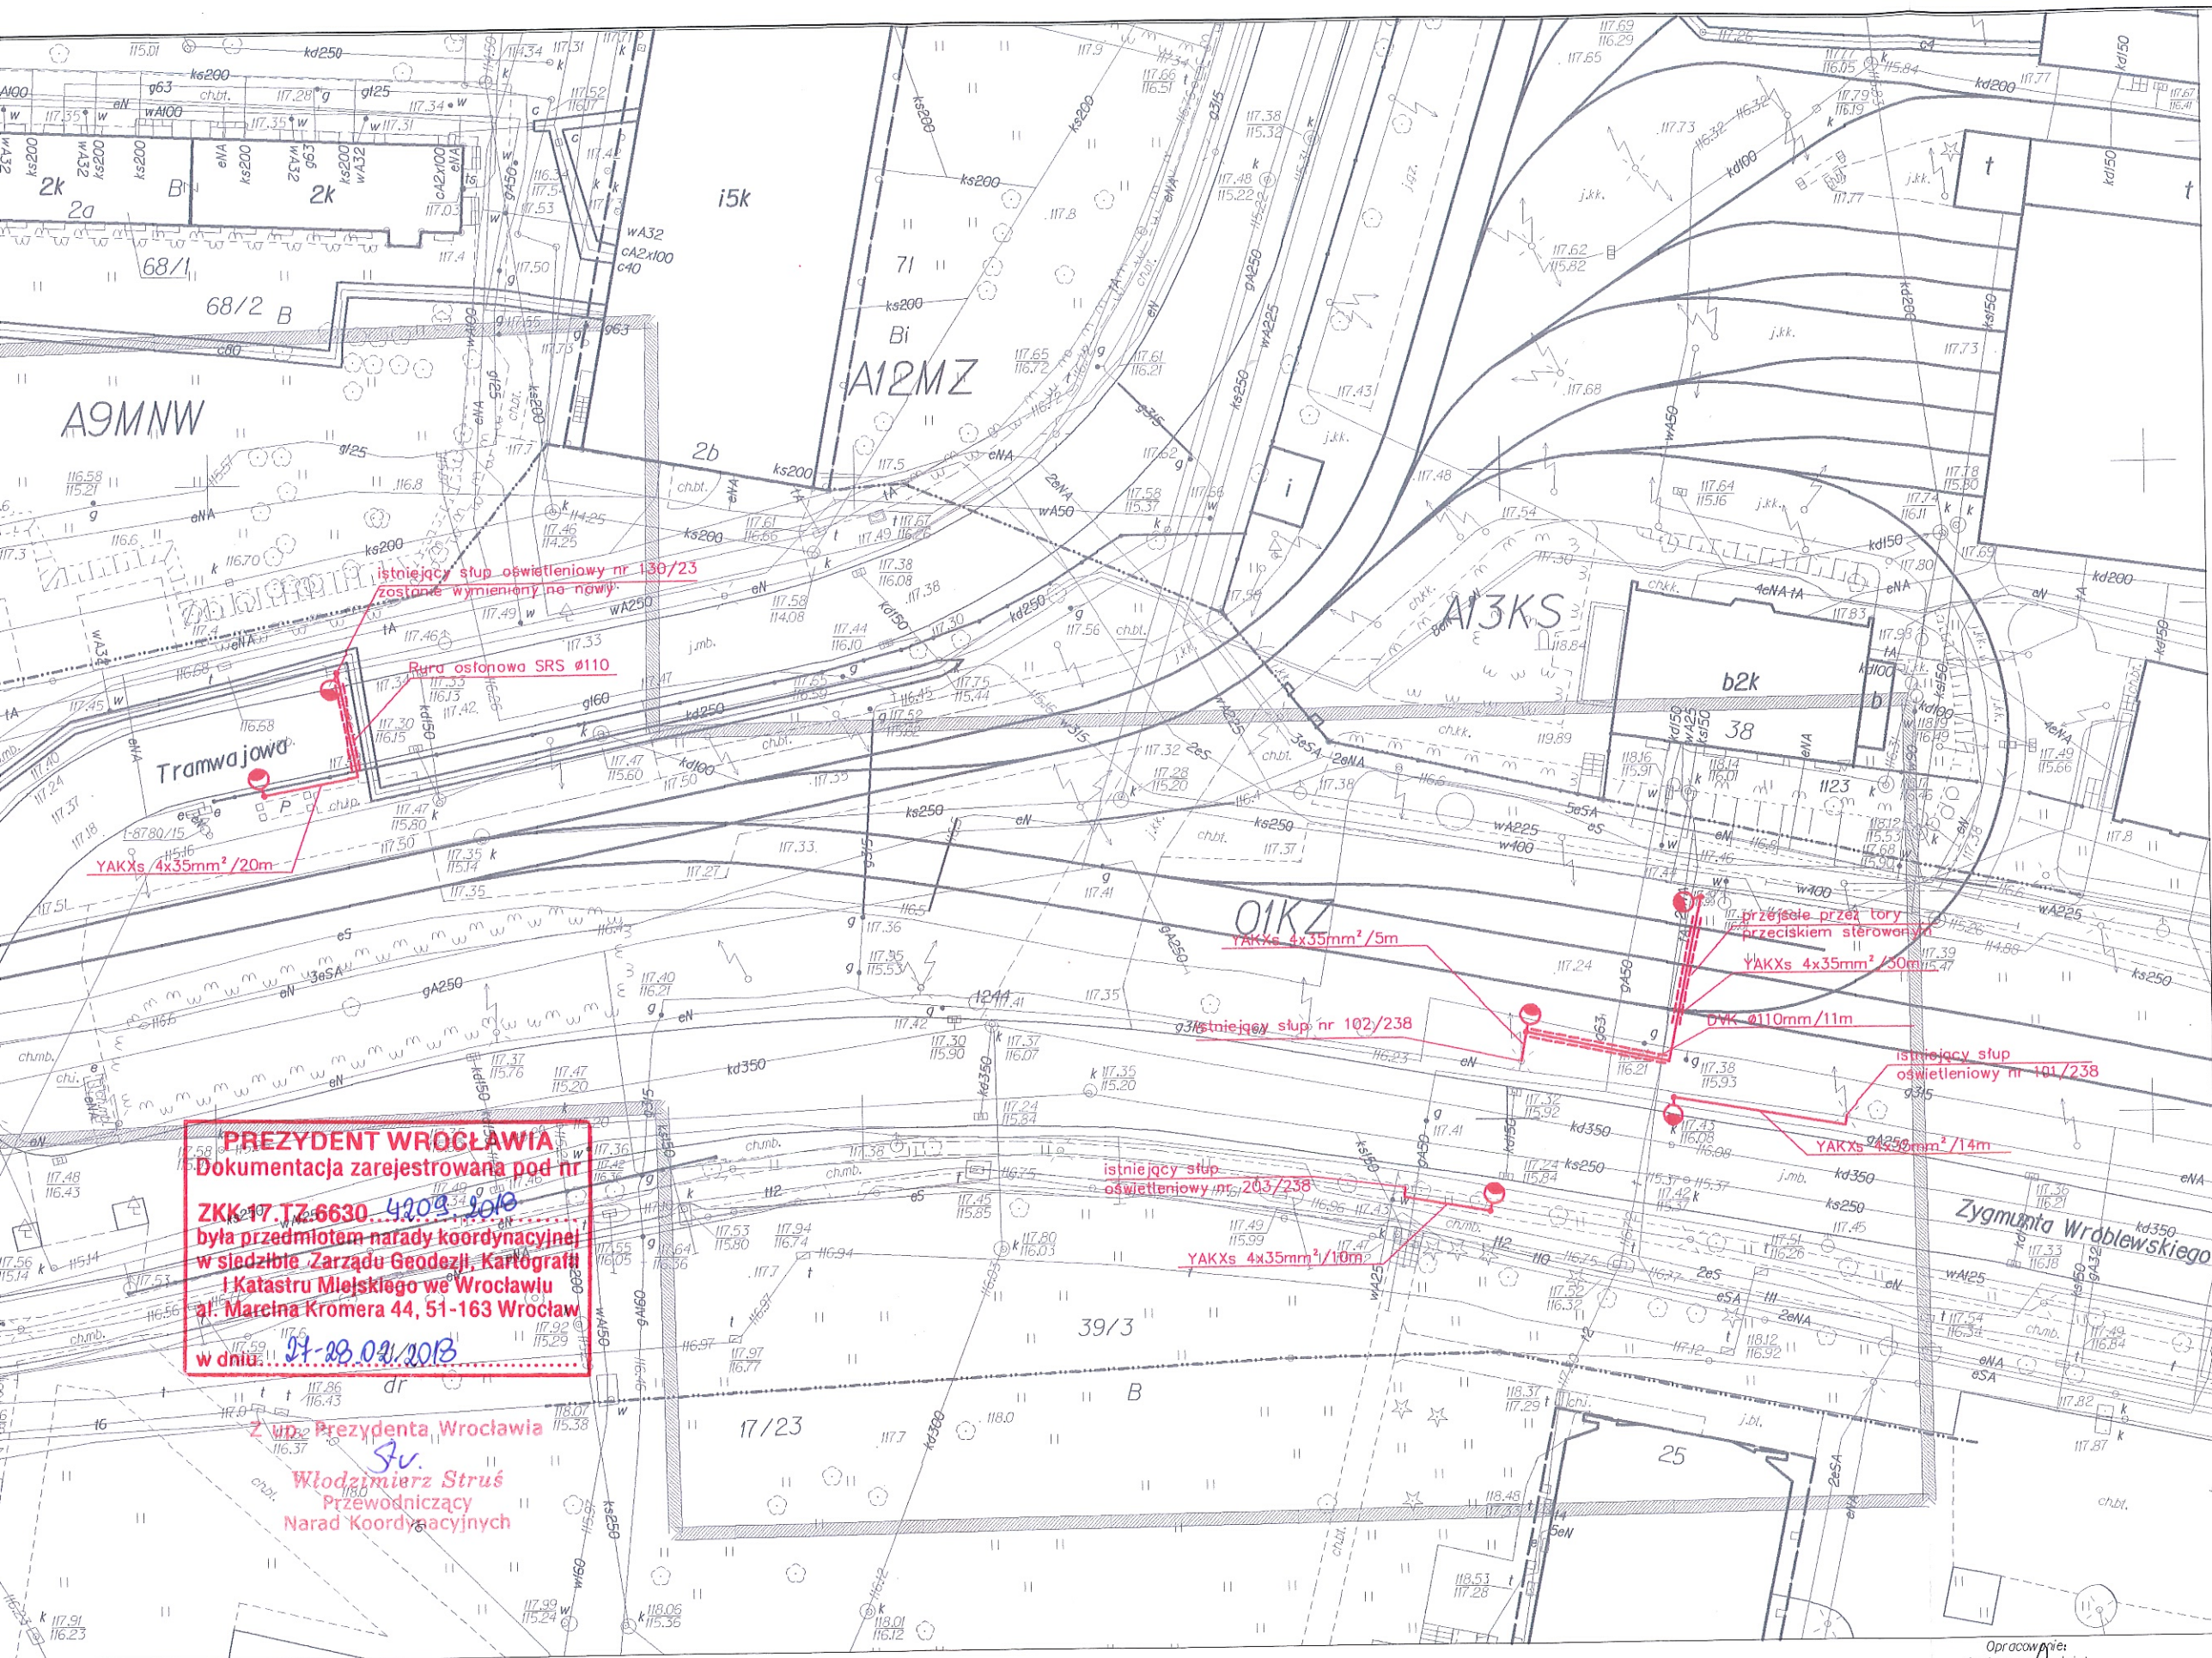

- Kabel YAKXS 4x35 mm²
- oprawy oświetleniowe SCHRO
typ:
a) TECEO 1,32, LEEDS, 700mA, 7
P66 - ul. Tramwajowa;
b) TECEO 1,48, LEEDS, 700mA, 1
i P66 - ul. Wróblewskiego
- Słup aluminiowy firmy Rosa, koło

BIURO PROJEKTOWE:
FRIED-POL Paweł Fried
ul. Kłodnicka 2, 54-218 Wrocław
tel. 071 727 10 02, e-mail: biuro@friedpol.pl

INWESTOR: Gmina Wrocław reprezentowana przez
ul. Długa 49, 53-633 Wrocław

OBIEKT: BUDOWA PRZEJŚĆ DLA PIESZYCH PRZY ZAJĘ
PRZEZ UL. TRAMWAJOWĄ I WRÓBLEWSKIEGO W

ADRES INWESTYCJI/DZIAŁKA:
Wrocław, ul. Tramwajowa i ul. Wróblewski
dz. nr 92/2, AM-4, obr. Dąbie

BRANŻA: IE

ZESPÓŁ PROJEKTOWY

PROJEKTANT: Marek Mikita


TYTUŁ RYSUNKU: plan sytuacyjny

SKALA: 1:500 DATA: 01.2018 NR RYSUNKU: E-0

MAPA DO CELÓW PROJEKTOWYCH

Skala 1:500
1. Układ współrzędnych: 2000/6
2. Pismo adresowe: "Kronstadt 1986"
3. Obszar aktualizacji: oznaczono linią szrafowaną.
4. Informacje o służebnościach gruntowych mających wpływ na zagospodarowanie gruntów:
zlokalizowanych w granicach projektowanej inwestycji:
nie badano

Legenda:
--- linie rozgraniczające tereny
KZ; MNW; KS - symbole terenów

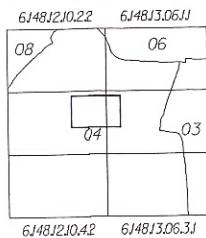

03 BISKUPIN
04 DĄBIE
06 SEPOLNO
08 ZALESIE

ZA ZGODNOŚĆ Z ORYGINAŁEM MAPY DO
CELÓW PROJEKTOWYCH

Nie wyklucza się istnienia w terenie innych
nie wykazanych na mapie urządzeń podziemnych,
które nie były zgłoszone do inwentaryzacji
lub o których brak jest informacji
w instytucjach branżowych.

Identyfikator zgłoszenia:
ZKK17.TM.6640.3362.2017
WROCLAW 4-1-2018

Opracowanie:
(wykonawca podpis)
USŁUGI GEODEZYJNO-PROJEKTOWE
"GEOTEL" Jacek Jakubik
54-069 Wrocław, ul. Walsztyna 62
tel. kom. 728 315
NIP 894-114-12-57, Reg. 932622640

Geodeta (wzrost podpis)
(imie, nazwisko, nr uprawnień)
Artur Nowak, nr upr. 19464