


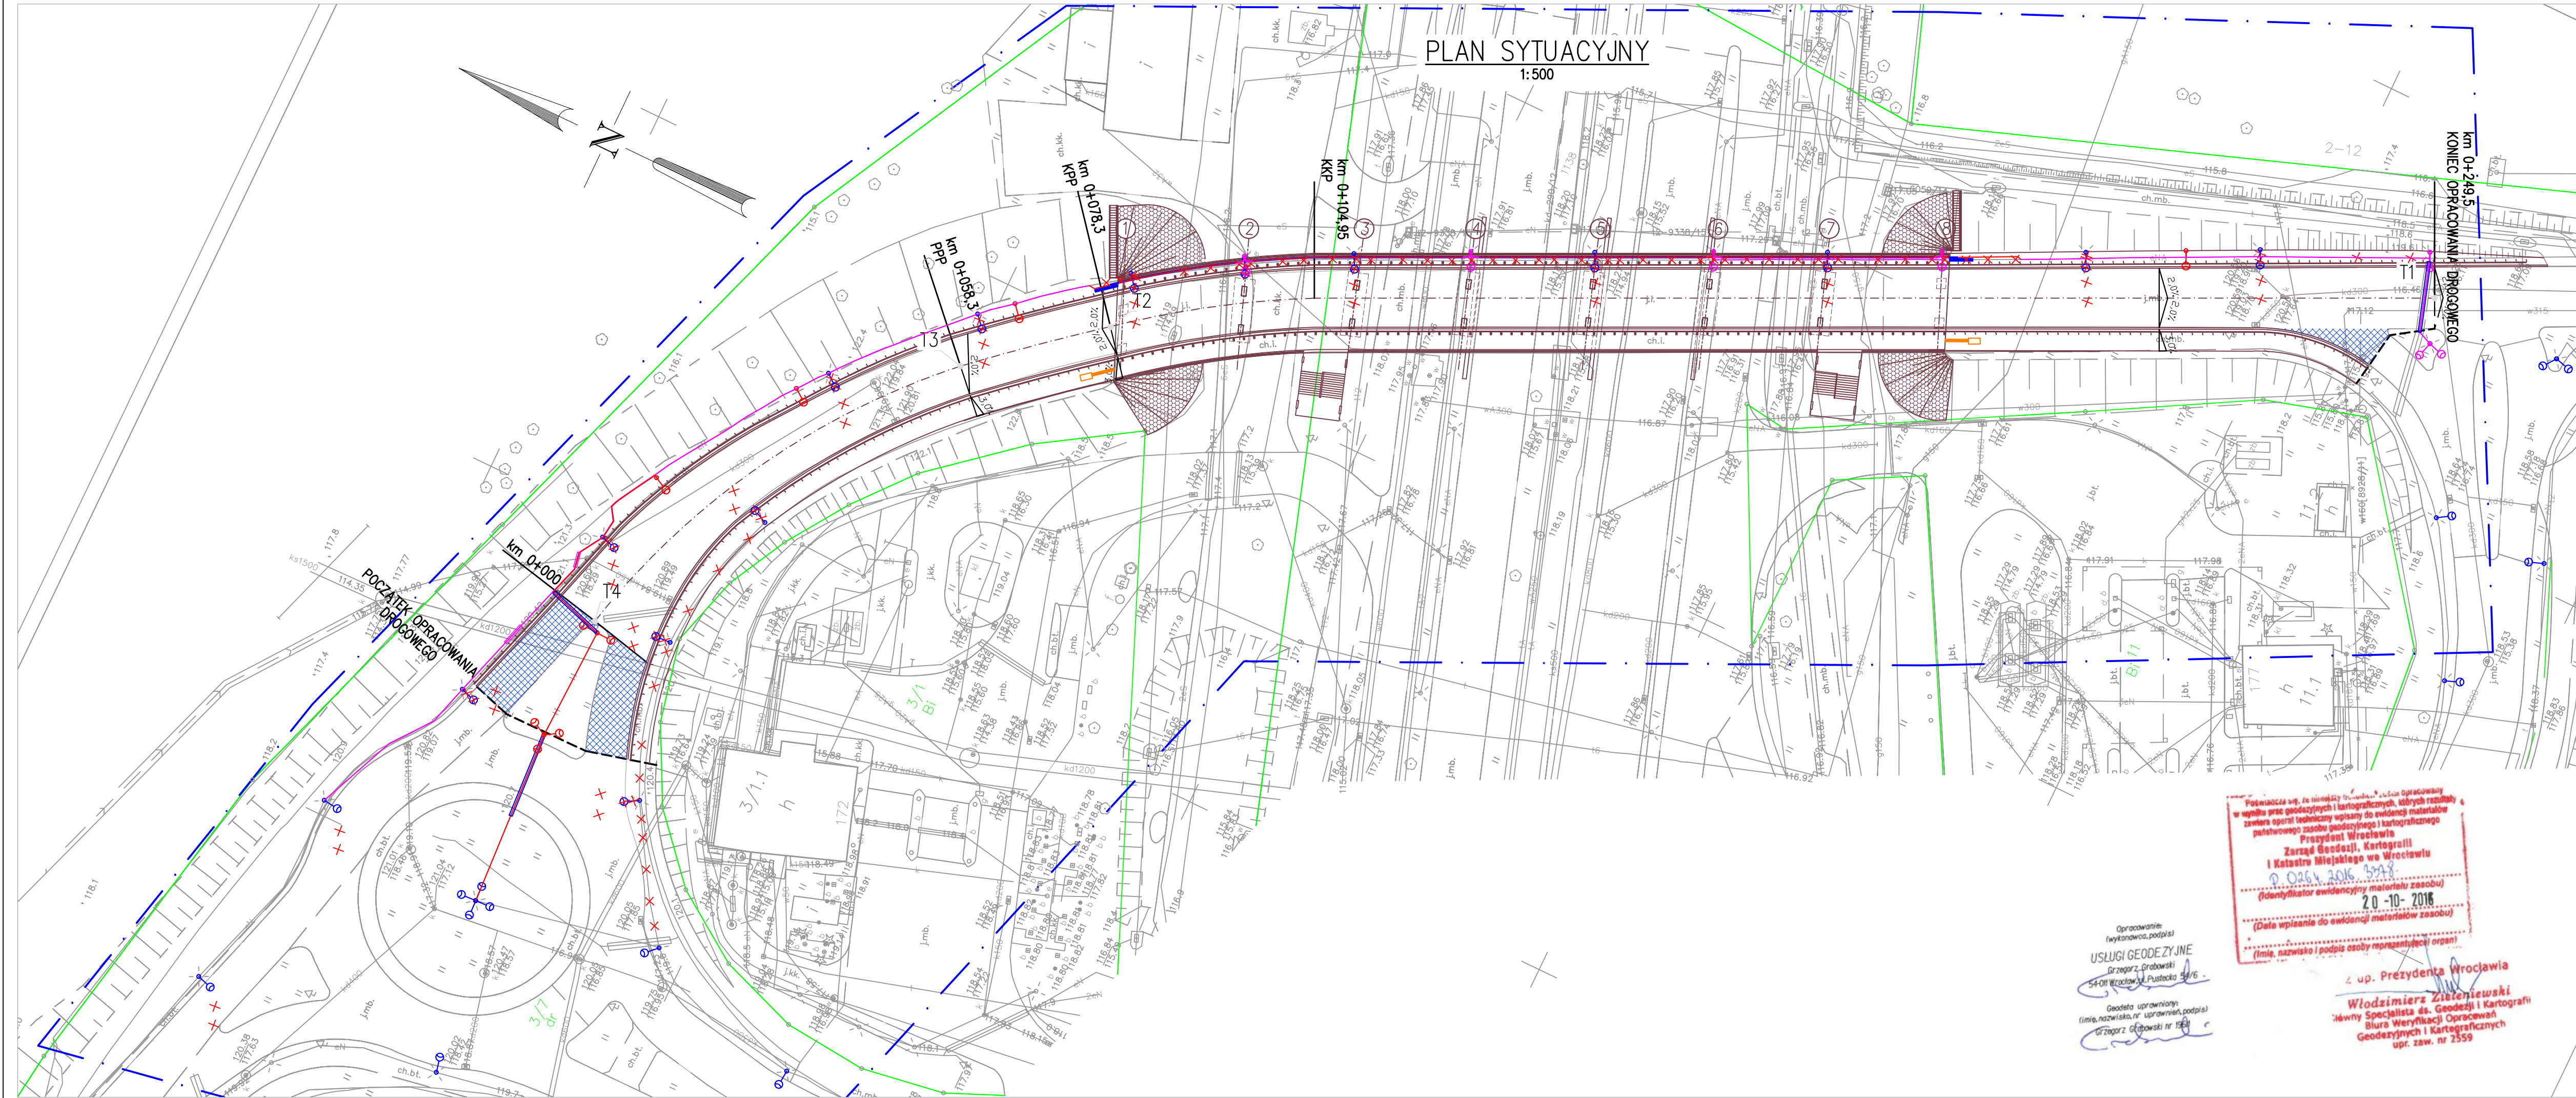

- OPISY:
- GRANICE DZIAŁEK
 - GRANICE AKTUALIZACJI MAPY
 - DOWIĄZANIE DO NIWELETY ISTNIEJĄCEJ
 - OBIEKT WRAZ Z DOJAZDAMI – STAN PROJEKTOWANY

- ELEMENTY BRANŻOWE:
- ELEMENTY INFRASTRUKTURY TELETECHNICZNEJ
 - ISTNIEJĄCA LATARNIA OŚWIETLENIA DROGOWEGO
 - ISTNIEJĄCA LATARNIA OŚWIETLENIA DROGOWEGO DO WYMIANY
 - PROJEKTOWANA LATARNIA OŚWIETLENIA DROGOWEGO
 - ELEMENTY INFRASTRUKTURY DO USUNIĘCIA
 - ELEMENTY LINII KABLOWYCH

Punkty tyczenia

Oznaczenie	X (E)*	Y (N)*
T1	6436578.057	5667733.285
T2	6436500.817	5667885.743
T3	6436487.863	5667900.977
T4	6436437.797	5667929.270

		Firma Inżynierska GF–MOSTY Grzegorz Frej ul. Dębowa 19 41–940 Piekary Śląskie ul. Kościelna 63 41–103 Siemianowice Śląskie www.gf–mosty.pl e–mail: gfrej@gf–mosty.pl	
INWESTOR:		ZARZĄD DRÓG I UTRZYMANIA MIASTA UL. DŁUGA 49 53–633 WROCŁAW	
ZADANIE:		Projekt remontu wiaduktu drogowego w ciągu ul.Kowalskiej nad ul.Bolesława Krzywoustego we Wrocławiu	
OBIEKT:		Wiadukt drogowy w ciągu ul.Kowalskiej nad ul.B.Krzywoustego	
STADIUM:		Projekt Budowlany	
NR TOMU: 2.1	NAZWA TOMU:	Projekt architektoniczno–budowlany Branża inżyniersko–drogowa	
TYTUŁ RYSUNKU: PLAN SYTUACYJNY			RYSEK NR: 01
PROJEKTANT:	MGR INŻ. GRZEGORZ FREJ	UPR.BUD. 33/98	SKALA: 1:500
SPRAWDZAJĄCY:	MGR INŻ. JAN MALORDY	UPR.BUD. SLK/1054/P00M/07	DATA: LISTOPAD 2016
AUTOR OPRACOWANIA:	MGR INŻ. MAREK KOZIELSKI		