

NAWIERZCHNIA DROGI MANEWOWEJ			
1	warstwa ścieralna	mieszanka mineralno-bitumiczna AC11S	gr. 4 cm
		szybkorozpadowa emulsja kationowa 0,5kg/m2	
	warstwa wiążąca	mieszanka mineralno-bitumiczna AC16W	gr. 8 cm
		szybkorozpadowa emulsja kationowa 0,7kg/m2	
	podbudowa zasadnicza	mieszanka niezwiązana z kruszywem C 90/31,5	gr. 20 cm
	warstwa ulepszanego podłoża	grunt niewyśadzinowy naturalny CBR>20%	gr. 25 cm
	wymiana gruntu / warstwa odsączająca	grunt niewyśadzinowy naturalny k ₁₀ >8m/doba	zmienna
		istniejące podłoże gruntowe	

NAWIERZCHNIA MIEJSC POSTOJOWYCH				
2	warstwa ścieralna	płyty betonowe ażurowe typ MEBA	gr. 10 cm	
		podsypka z mialu kamiennego	gr. 4 cm	
	podbudowa zasadnicza	mieszanka niezwiązana z kruszywem C _{90/5} 0/31,5	gr. 20 cm	
	warstwa ulepszonego podłoża	grunt niewysadzinowy naturalny CBR>20%	gr. 25 cm	
	wymiana gruntu / warstwa odsączająca	grunt niewysadzinowy naturalny k ₁₀ >8m/doba	zmienna	
			istniejące podłoże gruntowe	




NAWIERZCHNIA CHODNIKÓW				
4	warstwa ścieralna	kostka betonowa 20x20 szara	gr. 8 cm	
		podsypka cementowo-piaskowa	gr. 4 cm	
	podbudowa zasadnicza	mieszanka niezwiązana z kruszywem C _{90/5} 0/31,5	gr. 15 cm	
	warstwa ulepszonego podłoża	grunt niewysadzinowy naturalny CBR>20%	gr. 15 cm	
			istniejące podłoże gruntowe	

KRAWĘŻNIK BETONOWY		
6	krawężnik betonowy 15/30/100cm	30 cm
	ława betonowa z betonu C12/15	15cm
	istniejące podłoże	

OPORNIK BETONOWY		
7	opornik betonowy 12/25/100cm	25 cm
	ława betonowa z betonu C12/15	15cm
	istniejące podłoże	

OBRZEŻE BETONOWE		
8	obrzeże betonowe 8/30/100cm	30 cm
	ława betonowa z betonu C12/15	10 cm
	istniejące podłoże	

ŚCIEK Z KOSTKI BETONOWEJ 16X16		
9	kostka betonowa 16/16/16cm układana w dwóch rzędach	16 cm
	ława betonowa z betonu C12/15	15cm
	istniejące podłoże	

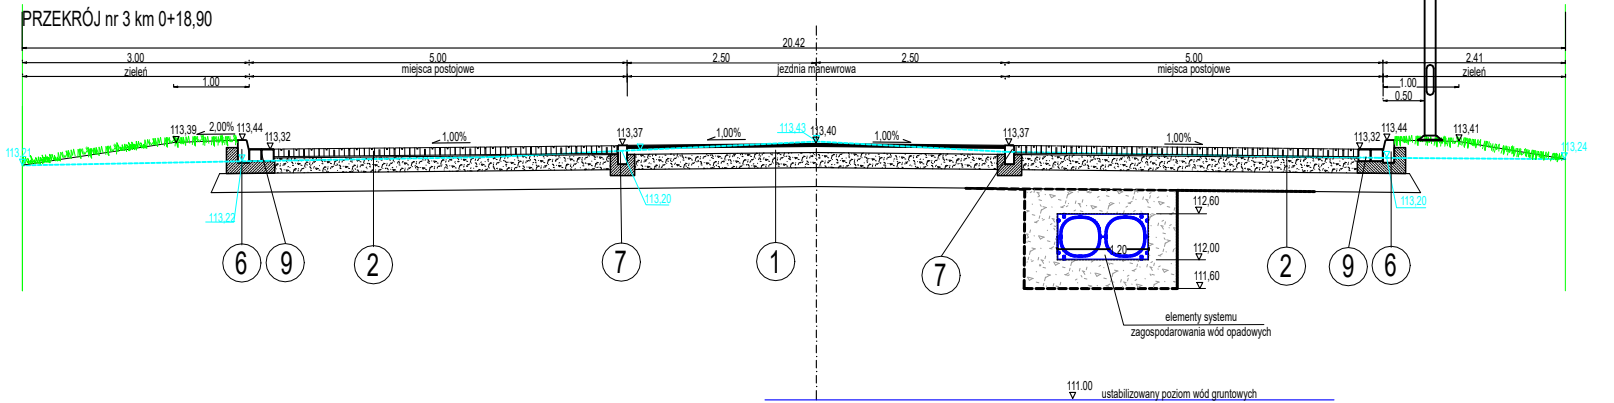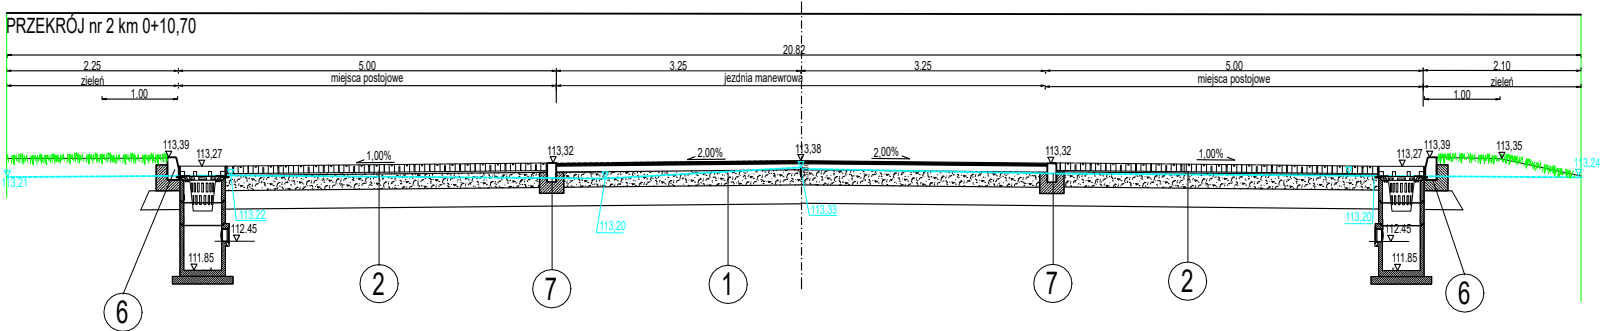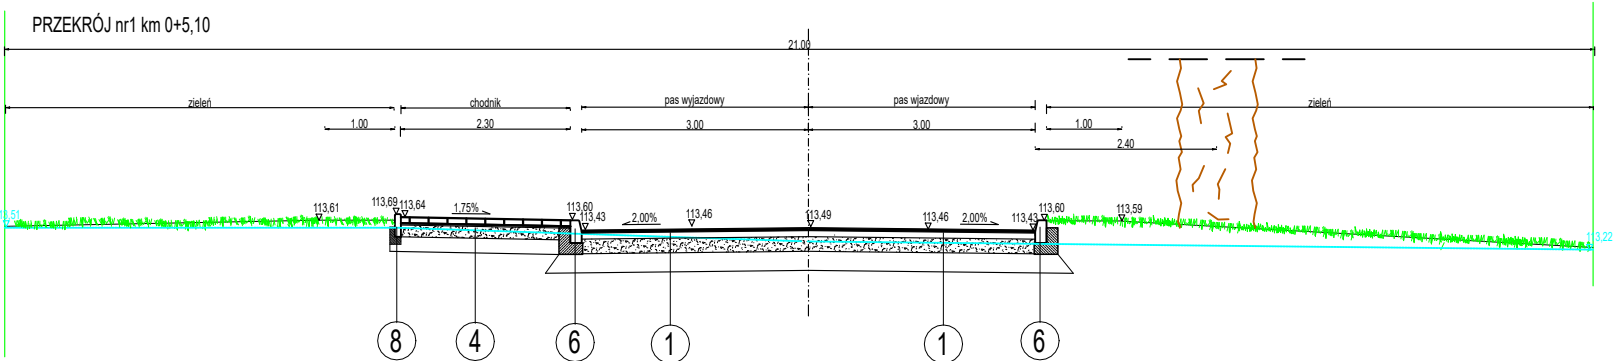

LEGENDA

poziom terenu istniejącego

INWESTOR

Gmina Wrocław

pl. Nowy Targ 1-8, 50-141 Wrocław

PRZEDSTAWICIEL INWESTORA

Wrocławskie Inwestycje sp. z o.o.

ul. Ofiar Oświęcimskich 36, 50-059 Wrocław

JEDNOSTKA PROJEKTOWA

KBH Inwestycje sp. z o.o. sp.k.

Mokronos Dolny ul. Sosnowa 21
55-080 Kąty Wrocławskie

PRZEDMIOT OPRACOWANIA

PROJEKT ZAGOSPODAROWANIA TERENU

NAZWA ZAMÓWIENIA

05110 Budowa parkingu "Parkuj i Jedź"
w rejonie stacji kolejowej Wrocław Osobowice
etap I

BRANŻA

DROGOWA

TYTUŁ RYSUNKU

Przekroje konstrukcyjne nr 1, 2, 3

STADIUM

PB

DATA

12.2020

NR RYSUNKU

4

NR UMOWY

ZP/12/PN/2020

SKALA

1:100

BRANŻA

FUNKCJA

Drogi

Projektant

Sprawdzający

Asystent

ZESPÓŁ PROJEKTOWY

mgr inż. Stanisław Seidel
mgr inż. Kwiryna Frąckowiak
mgr inż. Andrzej Halicki

NR UPRAWNIENI

85/74/WZDP
169/75/Wwm

SPECJALNOŚĆ

Drogowa
Drogowa

PODPIS