


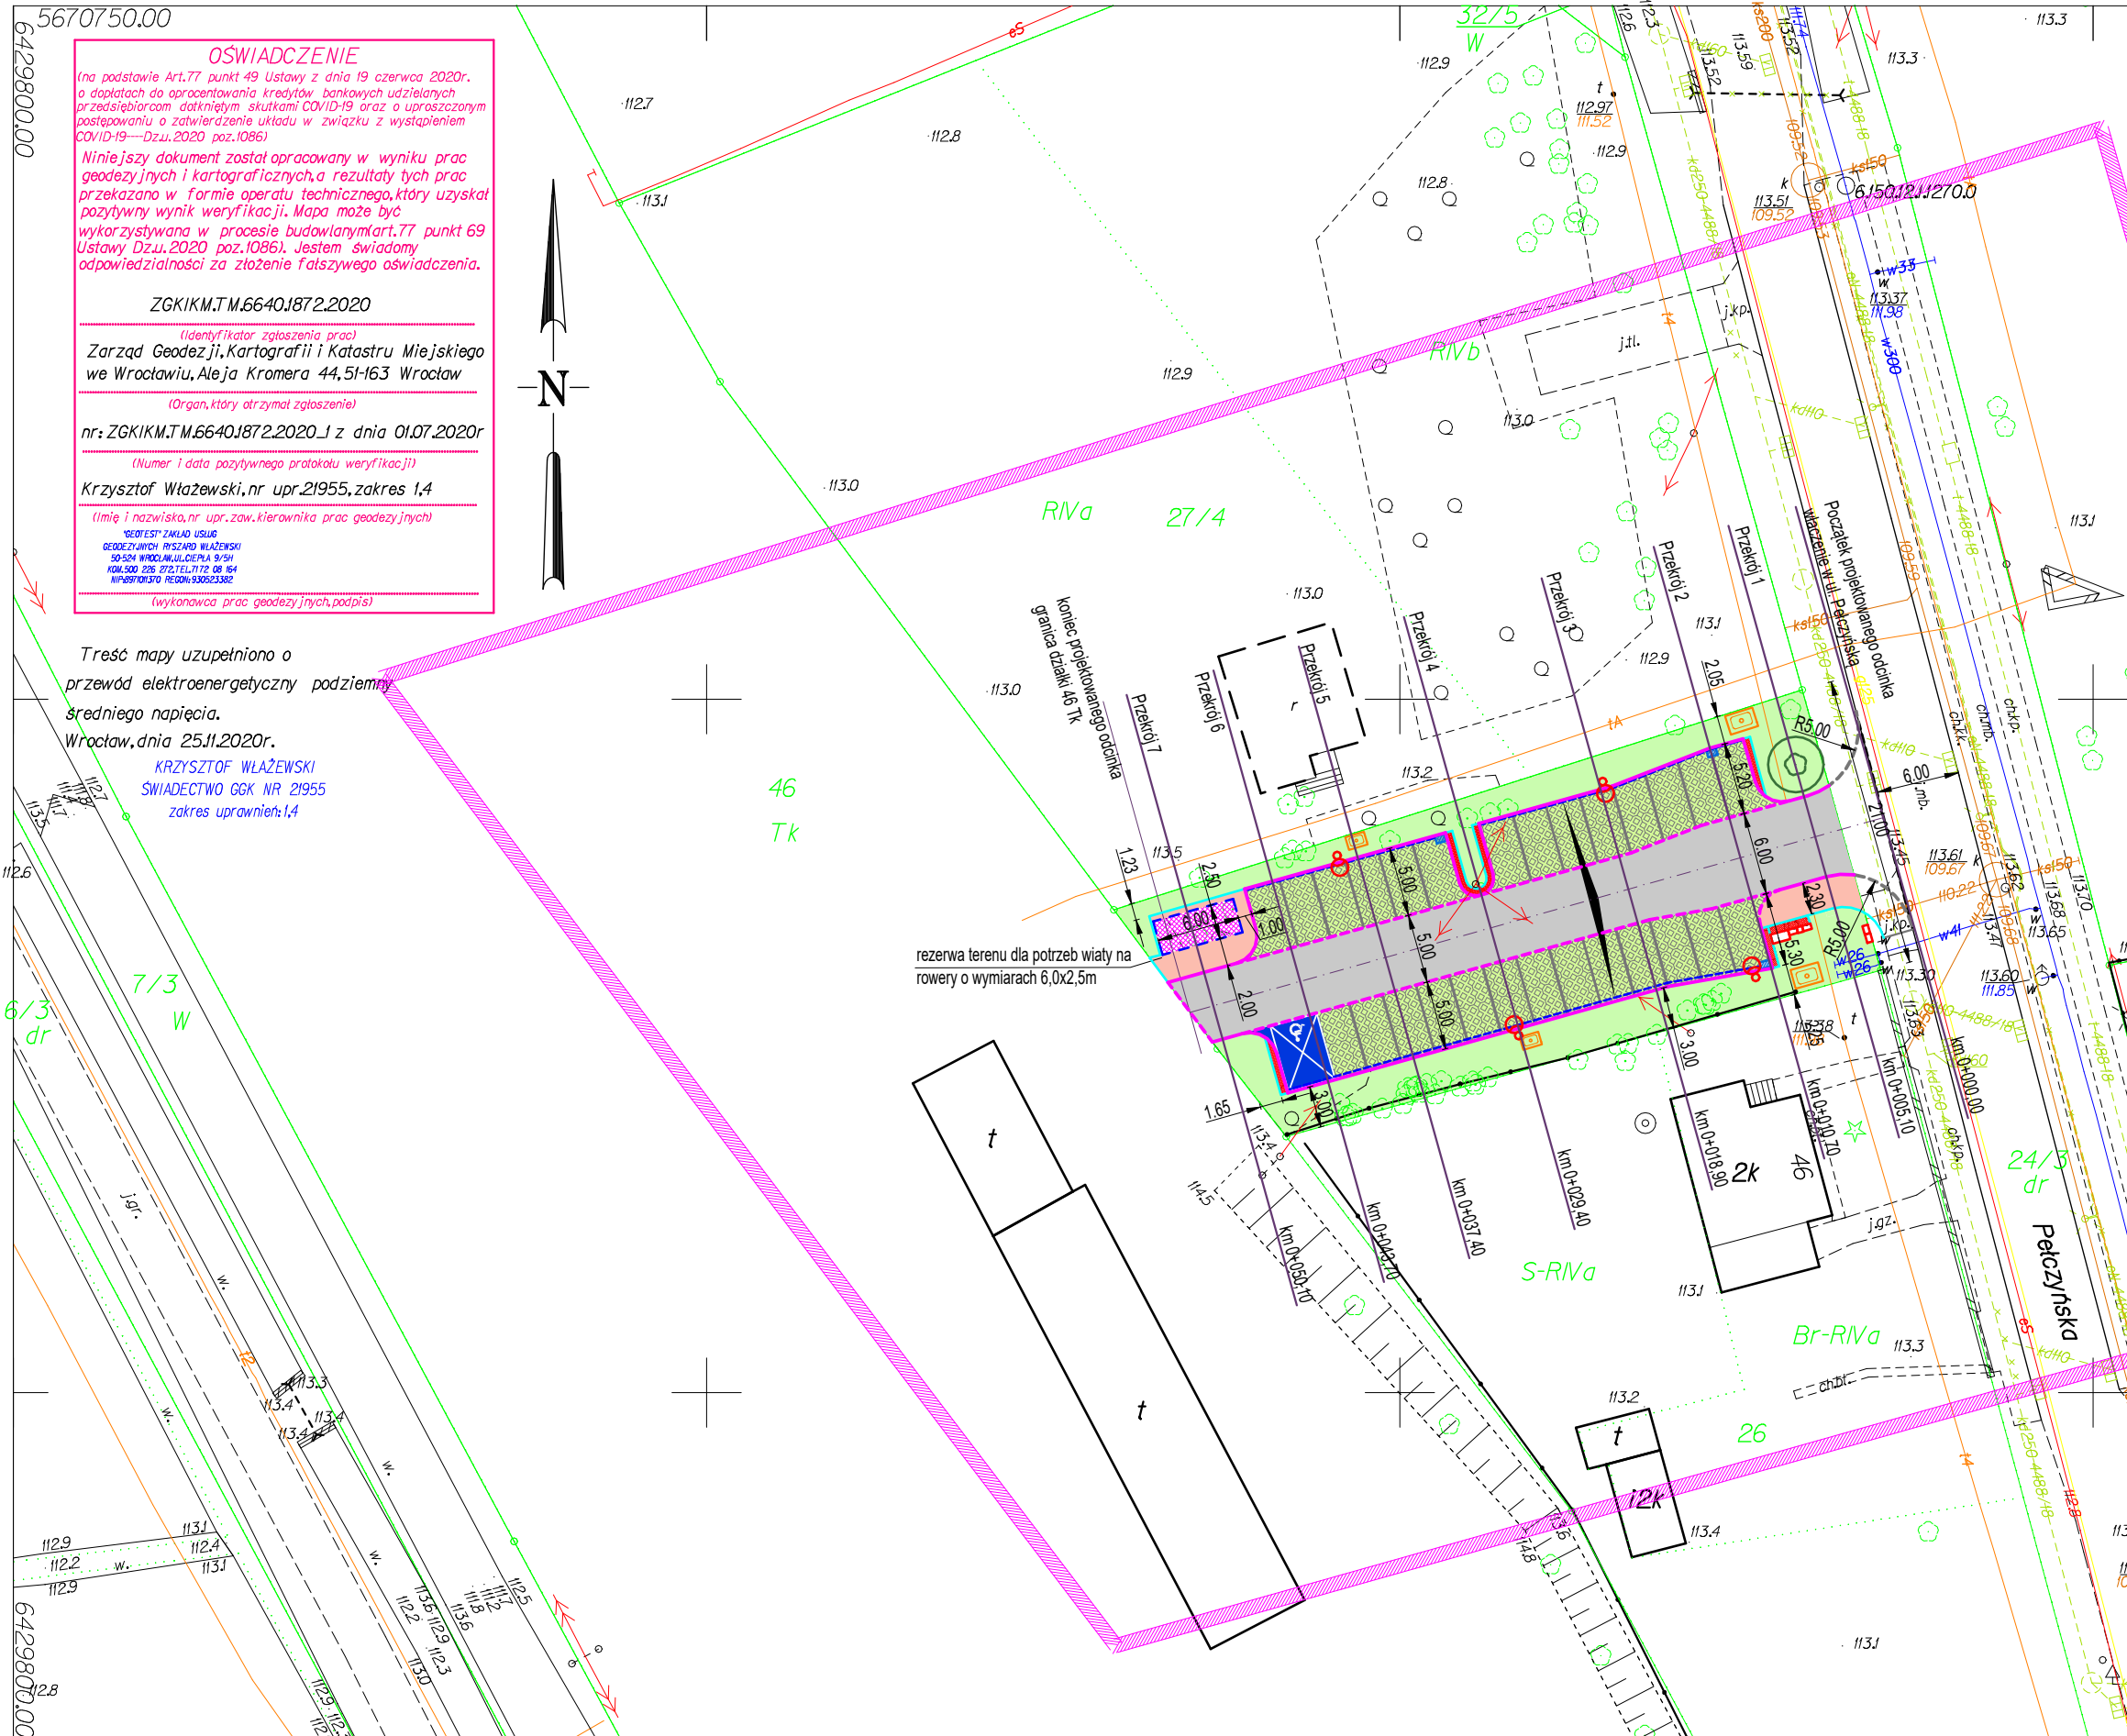

OŚWIADCZENIE
(na podstawie Art.77 punkt 49 Ustawy z dnia 19 czerwca 2020r. o dopłatach do oprocentowania kredytów bankowych udzielanych przedsiębiorcom dotkniętym skutkami COVID-19 oraz o uproszczonym postępowaniu o zatwierdzenie układu w związku z wystąpieniem COVID-19—Dz.U.2020 poz.1086)
Niniejszy dokument został opracowany w wyniku prac geodezyjnych i kartograficznych, a rezultaty tych prac przekazano w formie operatu technicznego, który uzyskał pozytywny wynik weryfikacji. Mapa może być wykorzystywana w procesie budowlanym Art.77 punkt 69 Ustawy Dz.U.2020 poz.1086). Jestem świadomy odpowiedzialności za złożenie fałszywego oświadczenia.

ZGKIKM.TM.6640J872.2020
(Identyfikator zgłoszenia prac)
Zarząd Geodezji, Kartografii i Katastru Miejskiego we Wrocławiu, Aleja Kromera 44, 51-163 Wrocław
(Organ, który otrzymał zgłoszenie)
nr: ZGKIKM.TM.6640J872.2020_I z dnia 01.07.2020r
(Numer i data pozytywnego protokołu weryfikacji)
Krzysztof Włazeński, nr upr. 21955, zakres 1,4
(Imię i nazwisko, nr upr. zaw. kierownika prac geodezyjnych)
"GEOTEST" ZAKŁAD USŁUG
GEODEZYJNYCH RYSZARDO WŁAZEŃSKI
50-524 WROCLAW, UL. CIEPŁA 9/5H
KOM. 500 226 272, TEL. 71 72 08 164
NIP: 897101370 REGON: 930523382
(wykonawca prac geodezyjnych, podpis)

Treść mapy uzupełniono o
przewód elektroenergetyczny podziemny
średniego napięcia.
Wrocław, dnia 25.11.2020r.
KRZYSZTOF WŁAZEŃSKI
ŚWIADECTWO GKG NR 21955
zakres uprawnień: 1,4

- LEGENDA
- PARK&RIDE** ilość miejsc postojowych 27 + 1 miejsce postojowe dla osób niepełnosprawnych
- Proj. nawierzchnia bitumiczna drogi manewrowej
 - Proj. nawierzchnia miejsc postojowych z płyt ażurowych gr.8cm
 - Proj. nawierzchnia chodnika z kostki betonowej 20x20cm szarej
 - Proj. zielenie
 - Proj. opaski
 - Proj. segregacyjne z kostki 20x10cm grafit
 - Proj. krawężniki bet. wibroprasowane 15x30cm
 - Proj. oporniki bet. wibroprasowane 12x25cm
 - Proj. obrzeża bet. 8x30cm
 - Proj. studnia MKT
 - Proj. słup oświetleniowy
 - Proj. słup oświetleniowy
 - Proj. wpusty uliczne
 - Proj. ściek z kostki betonowej 16x16cm 2 rzędy
 - Istniejące drzewa i krzewy
 - Proj. drzewo do nasadzenia

INWESTOR	 GMINA WROCŁAW Plac Nowy Targ 1-8, 50-141 Wrocław				
PRZEDSTAWICIEL INWESTORA	 Wrocławskie Inwestycje sp. z o.o. ul. Ofiar Oświęcimskich 36, 50-059 Wrocław				
BIURO PROJEKTOWE	 KBH INWESTYCJE Sp. z o.o. Sp. k. ul. Sosnowa 21, Mokronos Dolny, 55-080 Kąty Wrocławskie				
PRZEDMIOT OPRAWIANIA	PROJEKT ZAGOSPODAROWANIA TERENU				
NAZWA ZAMÓWIENIA	05110 Budowa parkingu "Parkuj i Jedź" w rejonie stacji kolejowej Wrocław Osobowice - Etap I				
BRANŻA	WIELOBRANŻOWY	Plan sytuacyjny			
DATA	12.2020	NR RYSUNKU	2	NR UMOWY	ZP/12/PN/2020
				STADIUM	PB
				SKALA	1:500
BRANŻA	FUNKCJA	ZESPÓŁ PROJEKTOWY	NR UPRAWNIEN	SPECJALNOŚĆ	PODPIS
DROGI	Projektant	mgr inż. Stanisław Seidel	85 / 74 / WZDP	Drogowa	
	Sprawdzający	mgr inż. Kwiryna Frąckowiak	169/75/Wwm	Drogowa	
	Asystent	mgr inż. Andrzej Halicki		Drogowa	
ZIELEŃ	Projektant	mgr inż. Mateusz Jasion		Architektura krajobrazu	
OŚWIETLENIE	Projektant	inż. Stefan Perliński	402 / 74 / Wm	Elektryczna	
	Sprawdzający	mgr inż. Grzegorz Szymański	164/01/DUW	Elektryczna	
ODWODNIENIE	Projektant	mgr inż. Janusz Klemicki	454/78	Sanitarna	
	Sprawdzający	mgr inż. Elżbieta Bester	324/90/UW	Sanitarna	
MKT	Projektant	mgr inż. Piotr Dowolski	296/ DOŚ /06	Teletechniczna	
	Sprawdzający	mgr inż. Jacek Springer	2073/00/U	Teletechniczna	

WROCŁAW
obręb LIPA PIOTROWSKA 0054
Nr sekcji 6J50J2.22J.3
AM10 dz.nr 27/1
ul. Pełczyńska

MAPA DO CELÓW PROJEKTOWYCH
Skala 1:500
LIPA PIOTROWSKA
54

1.Układ współrzędnych: "2000/G"
2.Poziom odniesienia: "PL-EVRF 2007-NH"
3.Obszar aktualizacji oznaczono linią szrafowaną.
4.Informacje o służebnościach gruntowych mających wpływ na zagospodarowanie gruntów, zlokalizowanych w granicach projektowanej inwestycji: nie badano

ZGKIKM.TM.6640J872.2020
WROCŁAW 05.06.2020
brak MPZP

Z WYŁĄCZENIEM TERENÓW O CHARAKTERZE ZAMKNIĘTYM
Nie wyklucza się istnienia w terenie innych nie wykazanych na mapie urządzeń podziemnych, które nie były zgłoszone do (inwentaryzacji) lub o których brak jest informacji w instytucjach branżowych.

"GEOTEST" ZAKŁAD USŁUG
GEODEZYJNYCH RYSZARDO WŁAZEŃSKI
50-524 WROCŁAW, UL. CIEPŁA 9/5H
KOM. 500 226 272, TEL. 71 72 08 164
NIP: 897101370 REGON: 930523382

KRZYSZTOF WŁAZEŃSKI
ŚWIADECTWO GKG NR 21955
zakres uprawnień: 1,4

Opracowanie:
(wykonawca, podpis)

Geodeta uprawniony:
(imię, nazwisko, nr uprawnień, podpis)