
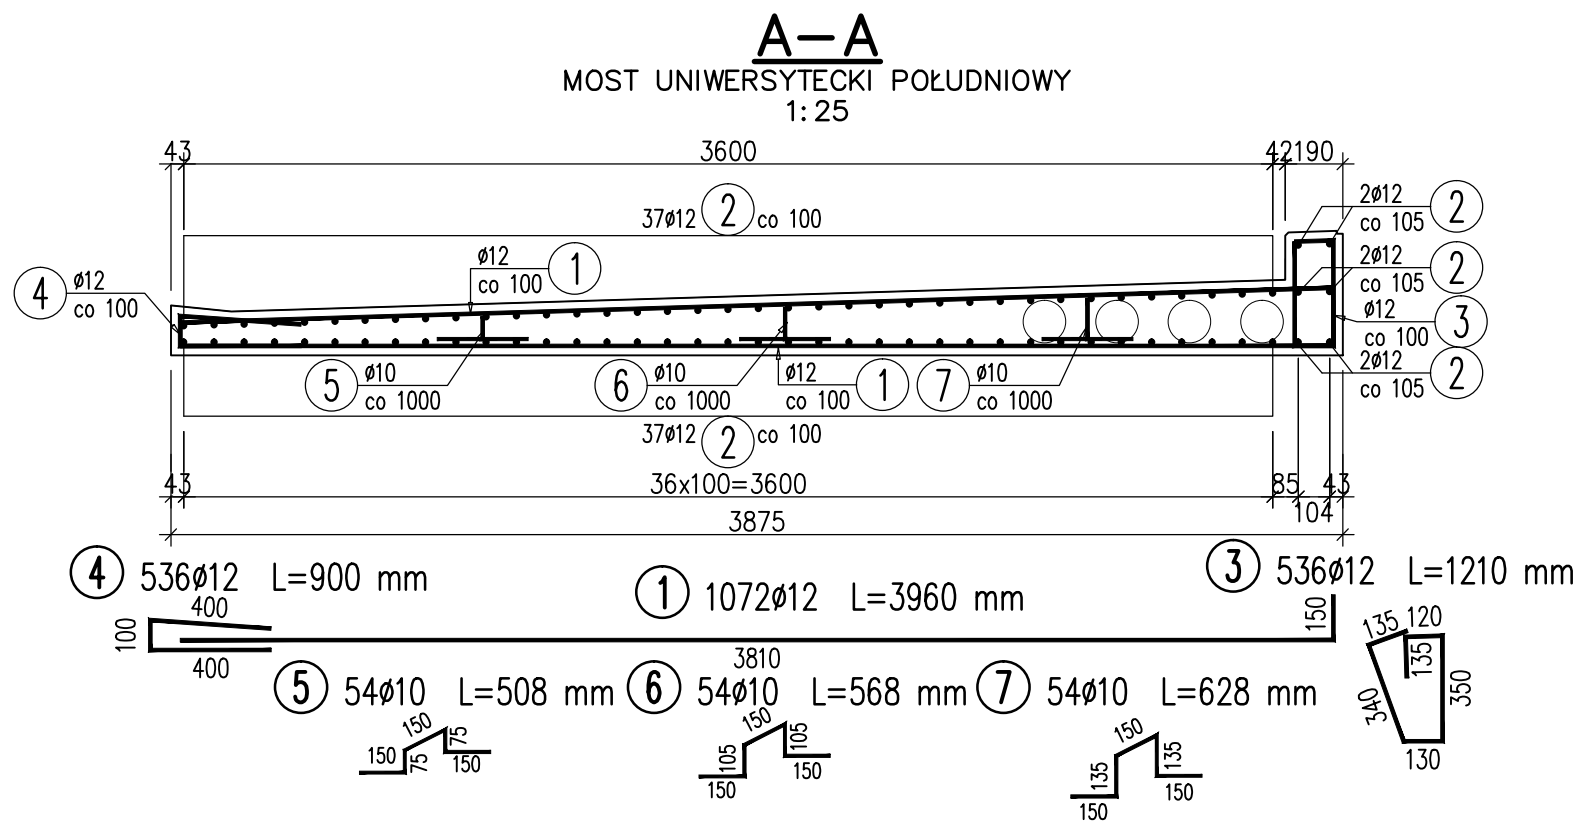


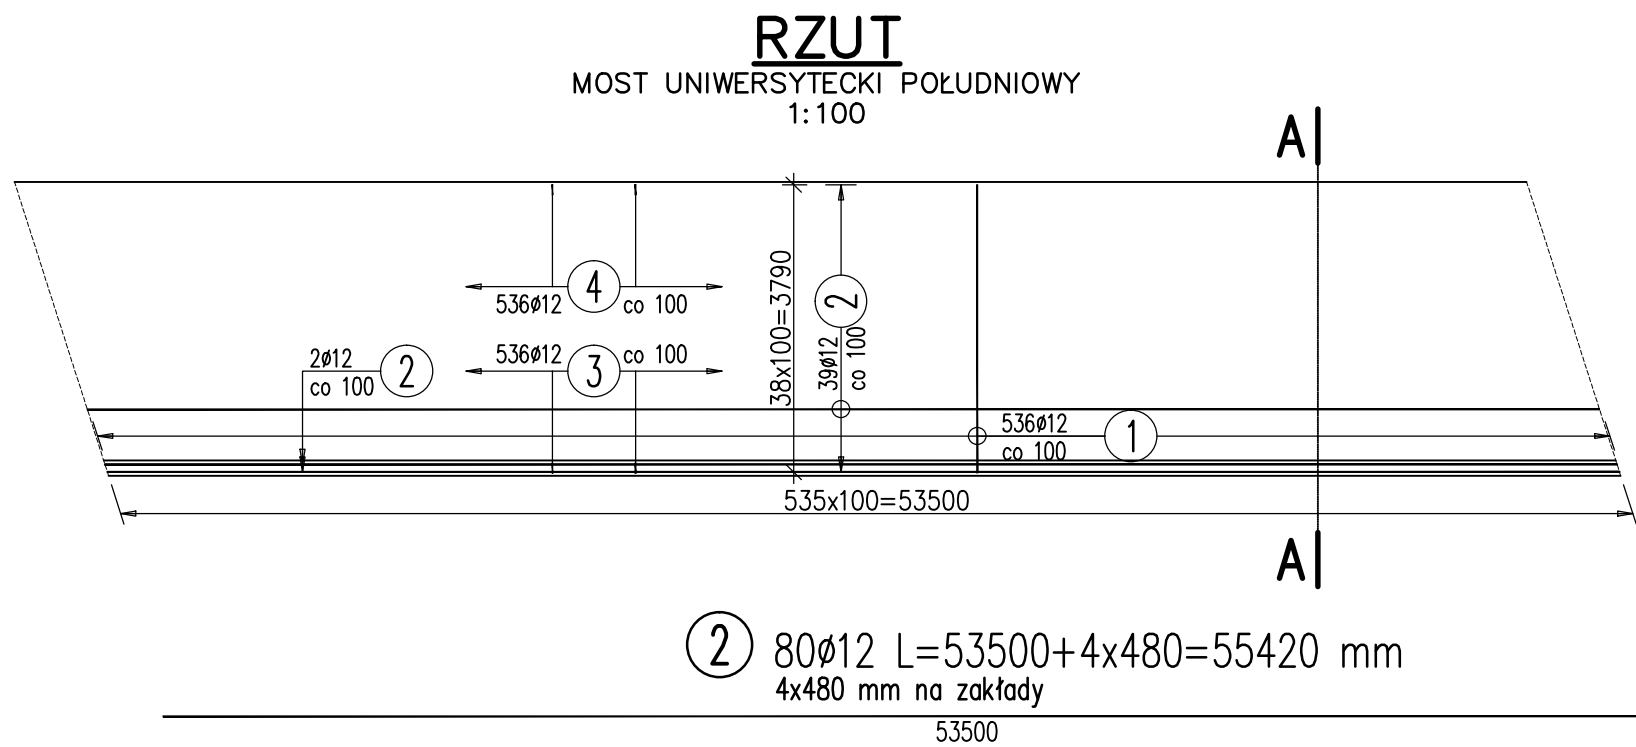

WYKAZ ZBROJENIA						
Nr pręta	Średnica	Liczba	Długość	Długość ogólna [m]		Uwagi
	[mm]	[szt]	[mm]	AIIN	AIIN	
				ø10	ø12	
Element: CHODNIK PŁD.						
1	ø12	1072	3960		4245,12	4x480 mm na zakłady
2	ø12	80	55420		4433,6	
3	ø12	536	1210		648,56	
4	ø12	536	900		482,4	
5	ø10	54	508	27,43		
6	ø10	54	568	30,67		
7	ø10	54	628	33,91		
Długość razem [m]				92,01	9809,68	
Masa jednostkowa [kg/m]				0,617	0,888	
Masa razem [kg]				56,8	8711	
Masa ogólna [kg]				8768		
Wykonać 2 szt.				2 x 8768 = 17536 kg		

Beton: B35 (C30/37) $V = 2 \times 43 = 86 \text{ m}^3$
Stal zbroj.: AIIN $G = 17536 \text{ kg}$

Nominalna grubość otuliny $c_{\text{nom}}=25\text{mm}$

JEDNOSTKA PROJEKTOWA: Firma Inżynierska GF—MOSTY ul. Dąbrowskiego 40 41–940 Piekary Śląskie			
INWESTOR: Zarząd Dróg i Utrzymania Miasta Ul. Długa 49 53–633 Wrocław			
NAZWA INWESTYCJI: REMONT MOSTÓW UNIWERSYTECKICH PÓŁNOCNEGO I POŁUDNIOWEGO WE WROCŁAWIU etap II			
OBIEKT: MOST UNIWERSYTECKI POŁUDNIOWY WE WROCŁAWIU			
STADIUM: PROJEKT WYKONAWCZY			
NR TOMU: 1	NAZWA TOMU: BRANŻA MOSTOWA – MOST POŁUDNIOWY		
TYTUŁ RYSUNKU: CHODNIK – KONSTRUKCJA			RYSUNEK NR: PD–09
PROJEKTANT:	MGR INŻ. GRZEGORZ FREJ	UPR.BUD. 33/98	SKALA: 1:25,1:100
SPRAWDZAJĄCY:	MGR INŻ. JAN MALORDY	UPR.BUD. SLK/1504/P00M/07	
OPRACOWUJĄCY:	MGR INŻ. ALEKSANDRA KĘPSKA		DATA: PAŹDZIERNIK 2021