RZUT

MOST UNIWERSYTECKI PÓŁNOCNY

1:100

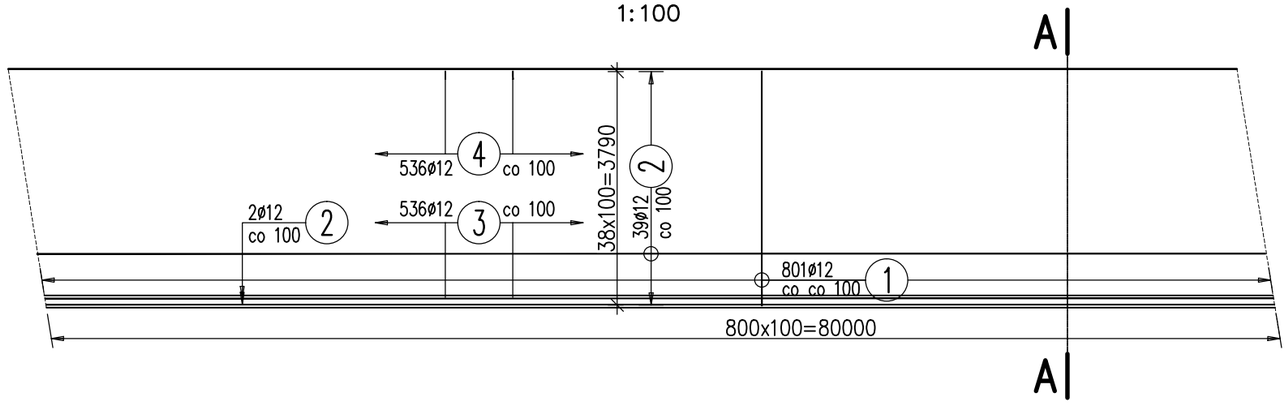

2 80ø12 L=80000+7x480=83360 mm

7x480 mm na zakłady

80000

A–A

MOST UNIWERSYTECKI PÓŁNOCNY

1:25

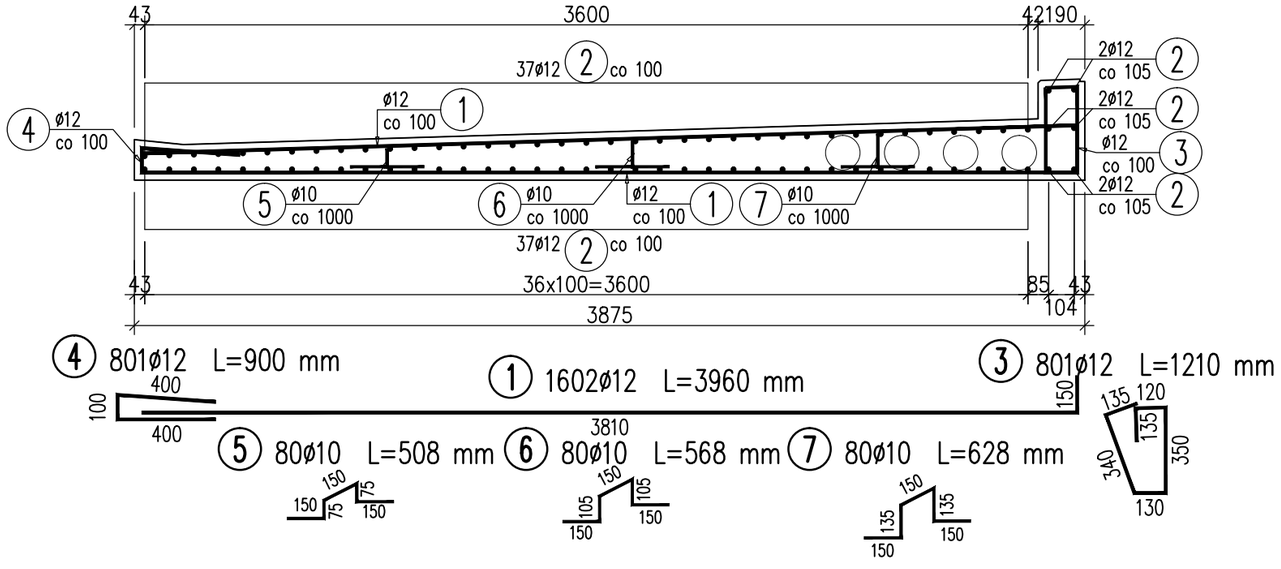

WYKAZ ZBROJENIA

Nr pręta	Średnica [mm]	Liczba [szt]	Długość [mm]	Długość ogólna [m] AIIIN ø10	Długość ogólna [m] AIIIN ø12	Uwagi
Element:	CHODNIK PŁN.					
1	ø12	1602	3960		6343,92	
2	ø12	80	83360		6668,8	7x480 mm na zakłady
3	ø12	801	1210		969,21	
4	ø12	801	900		720,9	
5	ø10	80	508	40,64		
6	ø10	80	568	45,44		
7	ø10	80	628	50,24		
Długość razem			[m]	136,32	14702,83	
Masa jednostkowa			[kg/m]	0,617	0,888	
Masa razem			[kg]	84,1	13056,1	
Masa ogólna			[kg]	13140		
Wykonać 2 szt.			2 x 13140 = 26280 kg			

Beton: B35 (C30/37) V = 2x64 = 128 m³

Stal zbroj.: AIIIN G = 26280 kg

Nominalna grubość otuliny c_{nom}=25mm

JEDNOSTKA PROJEKTOWA:

Firma Inżynierska

GF—MOSTY

ul. Dąbrowskiego 40

41—940 Piekary Śląskie

INWESTOR:

Zarząd Dróg i Utrzymania Miasta
Ul. Długa 49
53–633 Wrocław

NAZWA INWESTYCJI:

REMONT MOSTÓW UNIWERSYTECKICH PÓŁNOCNEGO I POŁUDNIOWEGO WE WROCŁAWIU etap II

OBIEKT:

MOST UNIWERSYTECKI PÓŁNOCNY WE WROCŁAWIU

STADIUM:

PROJEKT WYKONAWCZY

NR TOMU: **2**

NAZWA TOMU: **BRANŻA MOSTOWA – MOST PÓŁNOCNY**

TYTUŁ RYSUNKU: **CHODNIK – KONSTRUKCJA**

RYSUNEK NR: PN–09

PROJEKTANT:	MGR INŻ. GRZEGORZ FREJ	UPR.BUD. 33/98	SKALA: 1:25,1:100
SPRAWDZAJĄCY:	MGR INŻ. JAN MALORDY	UPR.BUD. SLK/1504/POOM/07	DATA: PAŹDZIERNIK 2021
OPRACOWUJĄCY:	MGR INŻ. ALEKSANDRA KĘPSKA		