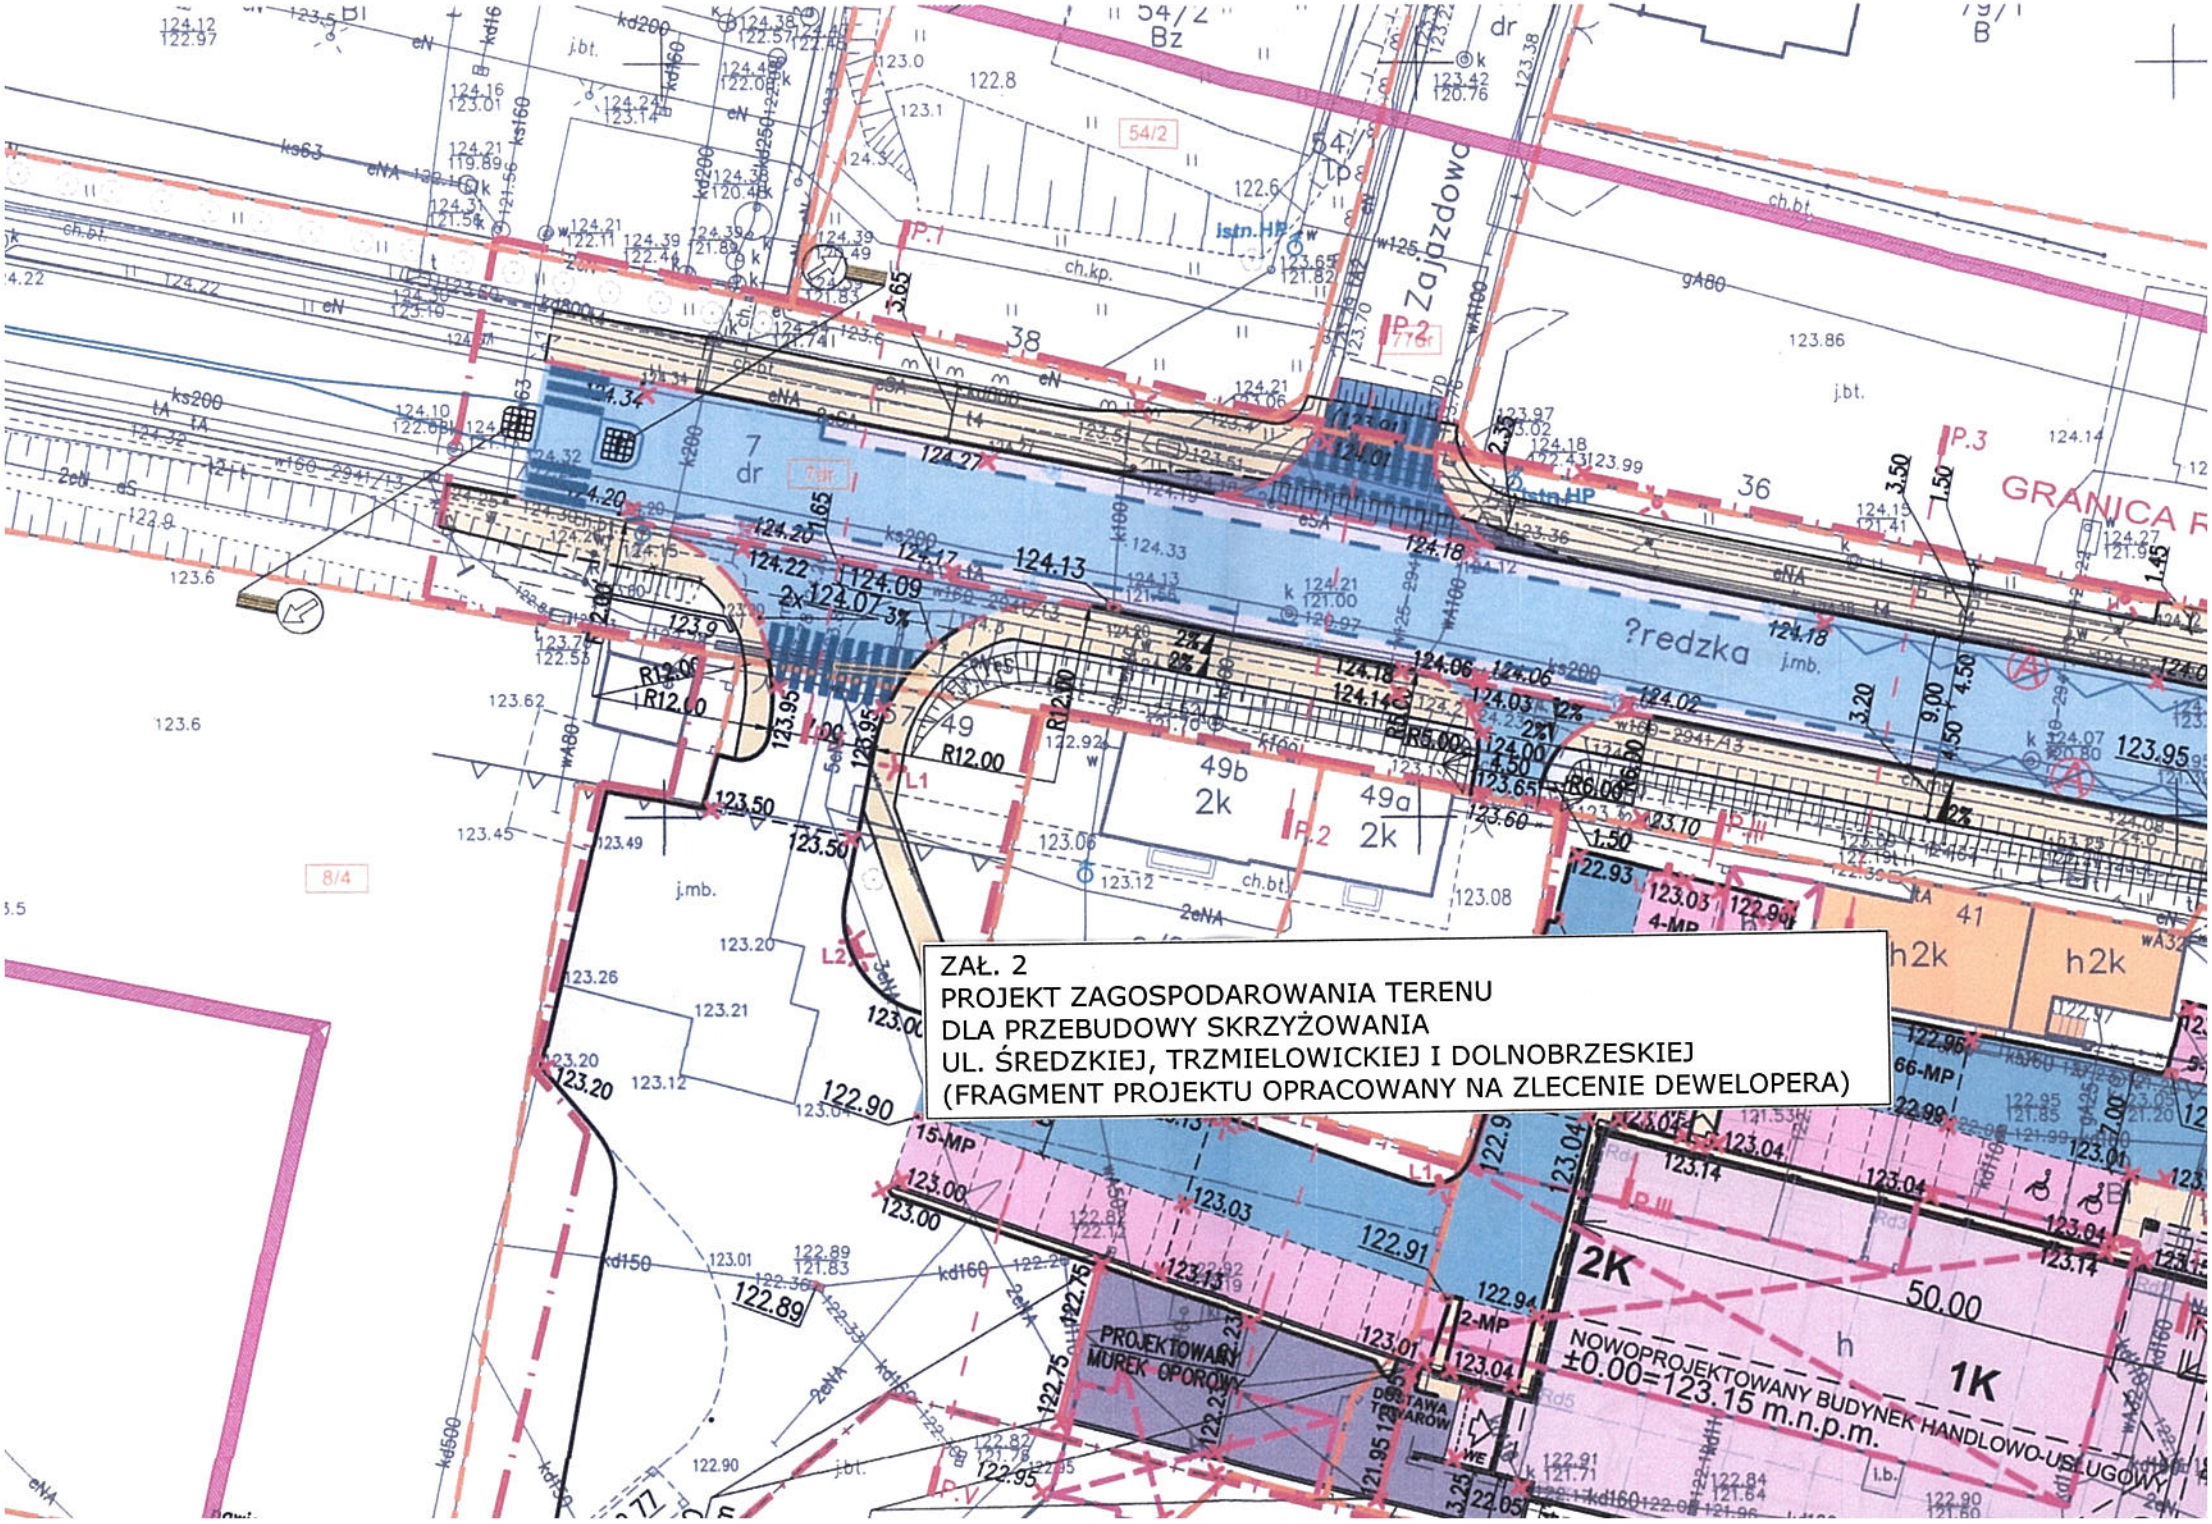
ZAŁ. 2
PROJEKT ZAGOSPODAROWANIA TERENU
DLA PRZEBUDOWY SKRZYŻOWANIA
UL. ŚREDZKIEJ, TRZMIELOWICKIEJ I DOLNOBRZESKIEJ
(FRAGMENT PROJEKTU OPRACOWANY NA ZLECENIE DEWELOPERA)
PROJEKTOWANY MUREK OPOROWY
NOWOPROJEKTOWANY BUDYNEK HANDLOWO-USŁUGOWY
±0.00=123.15 m.n.p.m.
?redzka
GRANICA