


Ulica Hallera

PRZEKROJE KONSTRUKCYJNE
-- skala 1:50 --

Nawierzchnia żwirowa (przepuszczalna) - ścieżki dla pieszych/drogi techniczne i trasy rowerowe

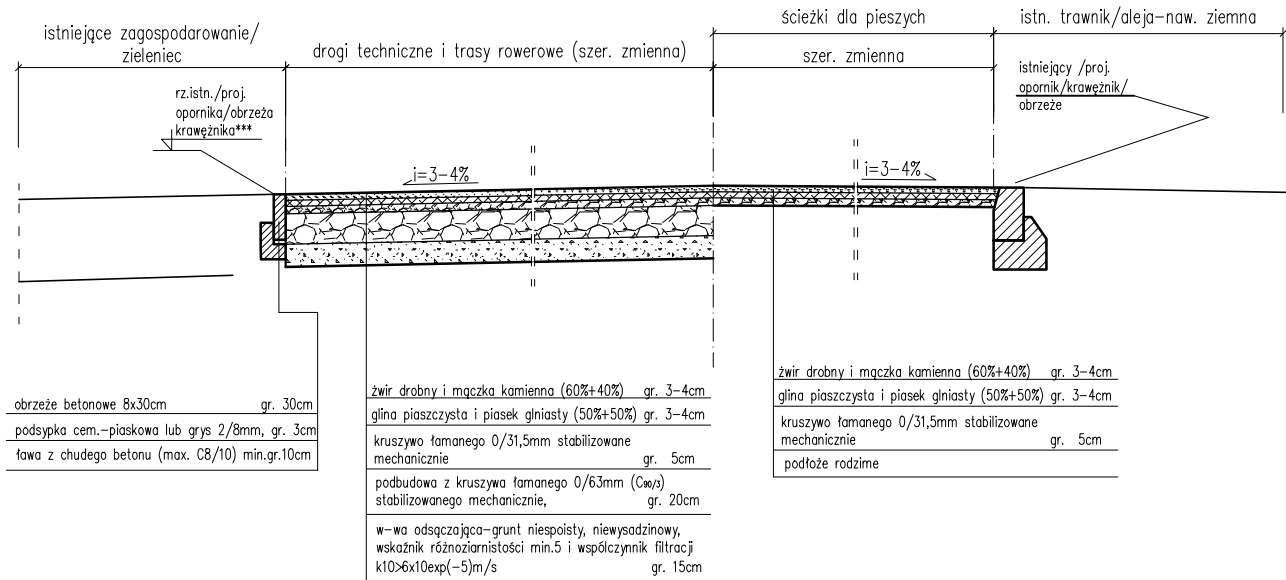

Uwagi:

- ***-krawężniki z listwy (alternatywnie) zakotwione w ławie z chudego betonu
- alternatywnie zamiast obrzeża na ławie możliwe jest zastosowanie rzędu kosti kamiennej o wys.11cm ustawionej na ławie betonowej gr 10cm.

Inwestor		GMINA MIEJSKA WROCŁAW, pl. Nowy Targ 1/8, Wrocław reprezentowana przez ZARZĄD DRÓG I UTRZYMANIA MIASTA Wrocław, ul. Długa 49		
Jednostka projektowa		 ELEKTROTIM SA 54-156 Wrocław ul. Stargardzka 8 tel. +48 71 352 13 41		
Branża		Zespół projektowy	Nr uprawnień	Podpis
Drogowa	Projektant	mgr inż. Maciej Waglewski	341/90/UW	
	Sprawdził	mgr inż. Aleksandra Baczevska	78/DOŚ/12	
	Opracował			
Zadanie inwestycyjne		Przebudowa ul.Gen. J. Hallera we Wrocławiu w celu wyznaczenia drogi dla rowerów na odcinku od ul. Grabiszyńskiej do ul. Odkrywców		
Obiekt		Droga rowerowa w ul. Hallera od ul. Grabiszyńskiej do ul. Odkrywców		
Tytuł rysunku		Przekroje konstrukcyjne - nawierzchnia przepuszczalna Ulica Hallera (alternatywa)		
Nr projektu	01-02-10-00106	Stadium	Skala	Nr rysunku
Tom		PBiW	1:50	2.4
Data	04.2017			
Arkusz	1/1			