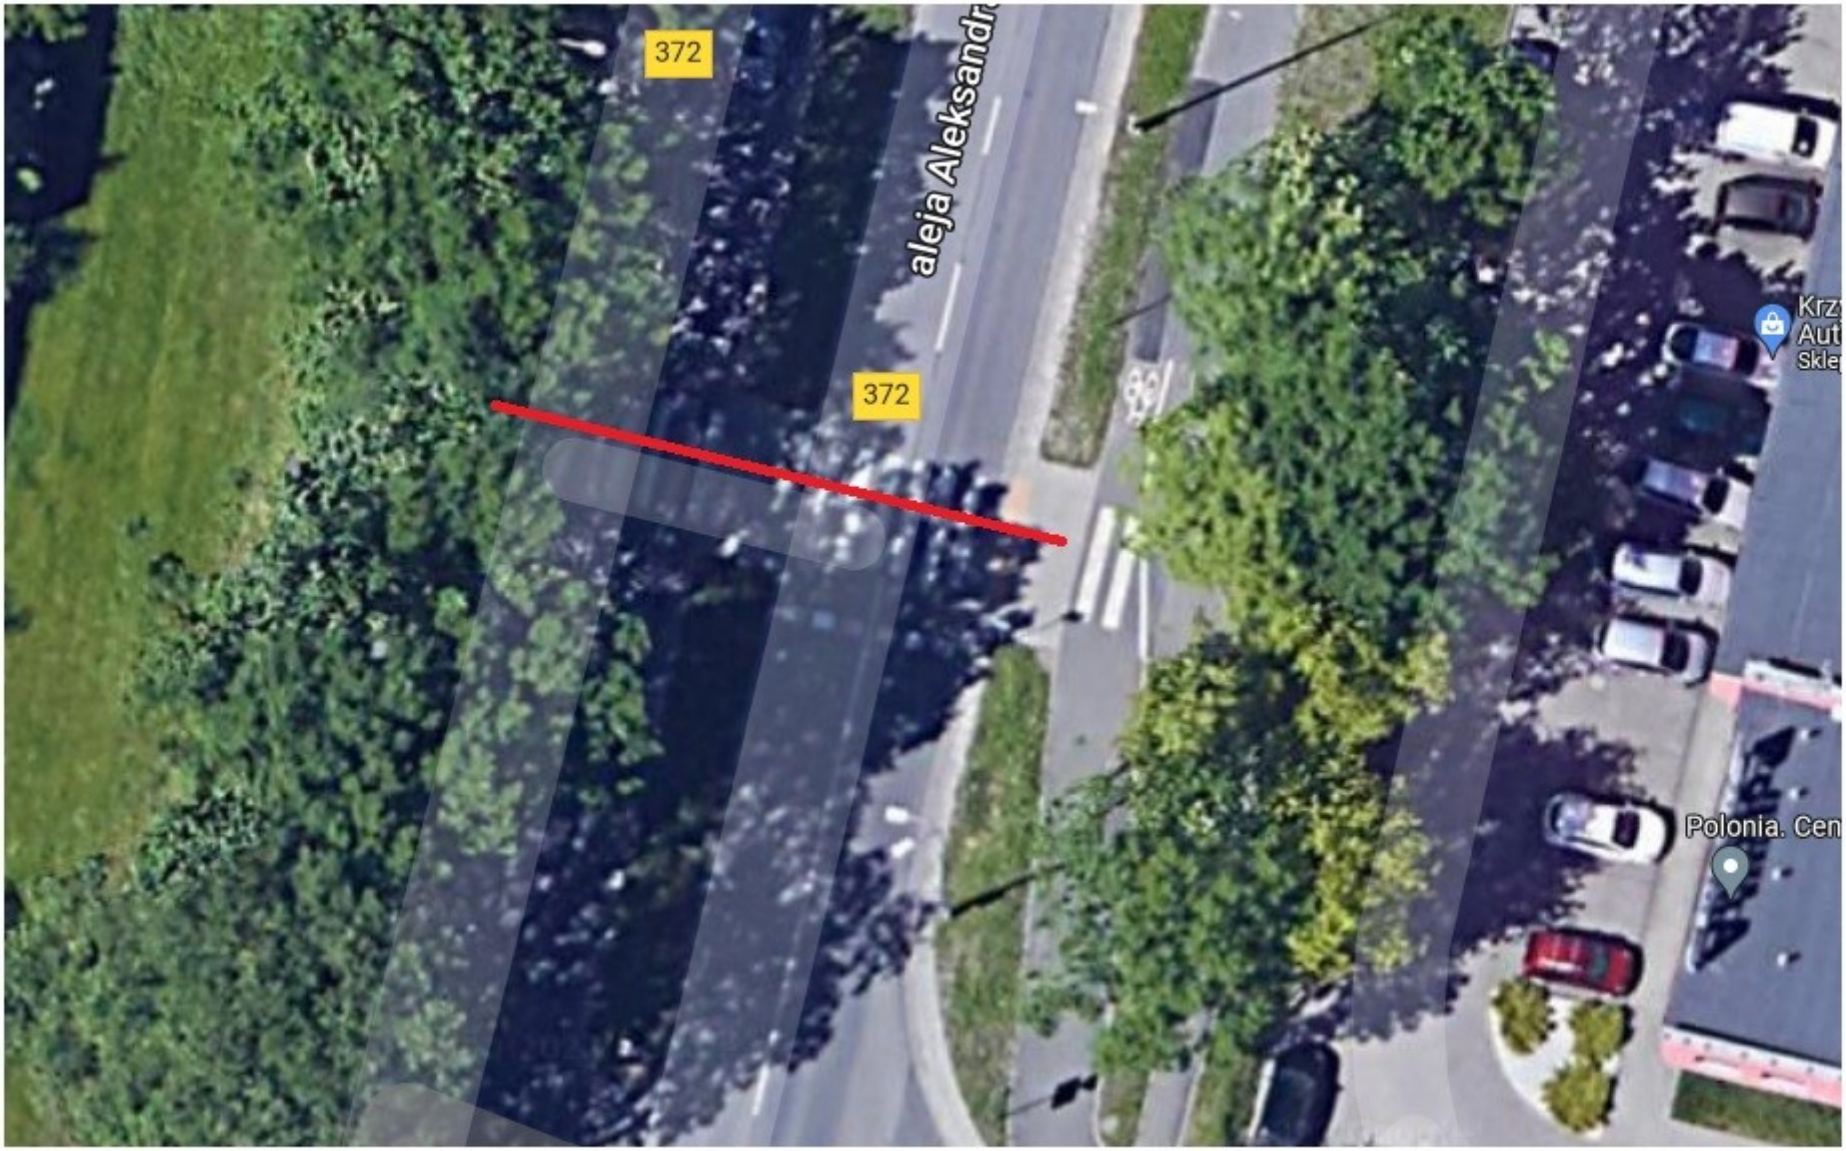

Przejście dla pieszych przez ul. Brucknera na wysokości ul. Gęsiej

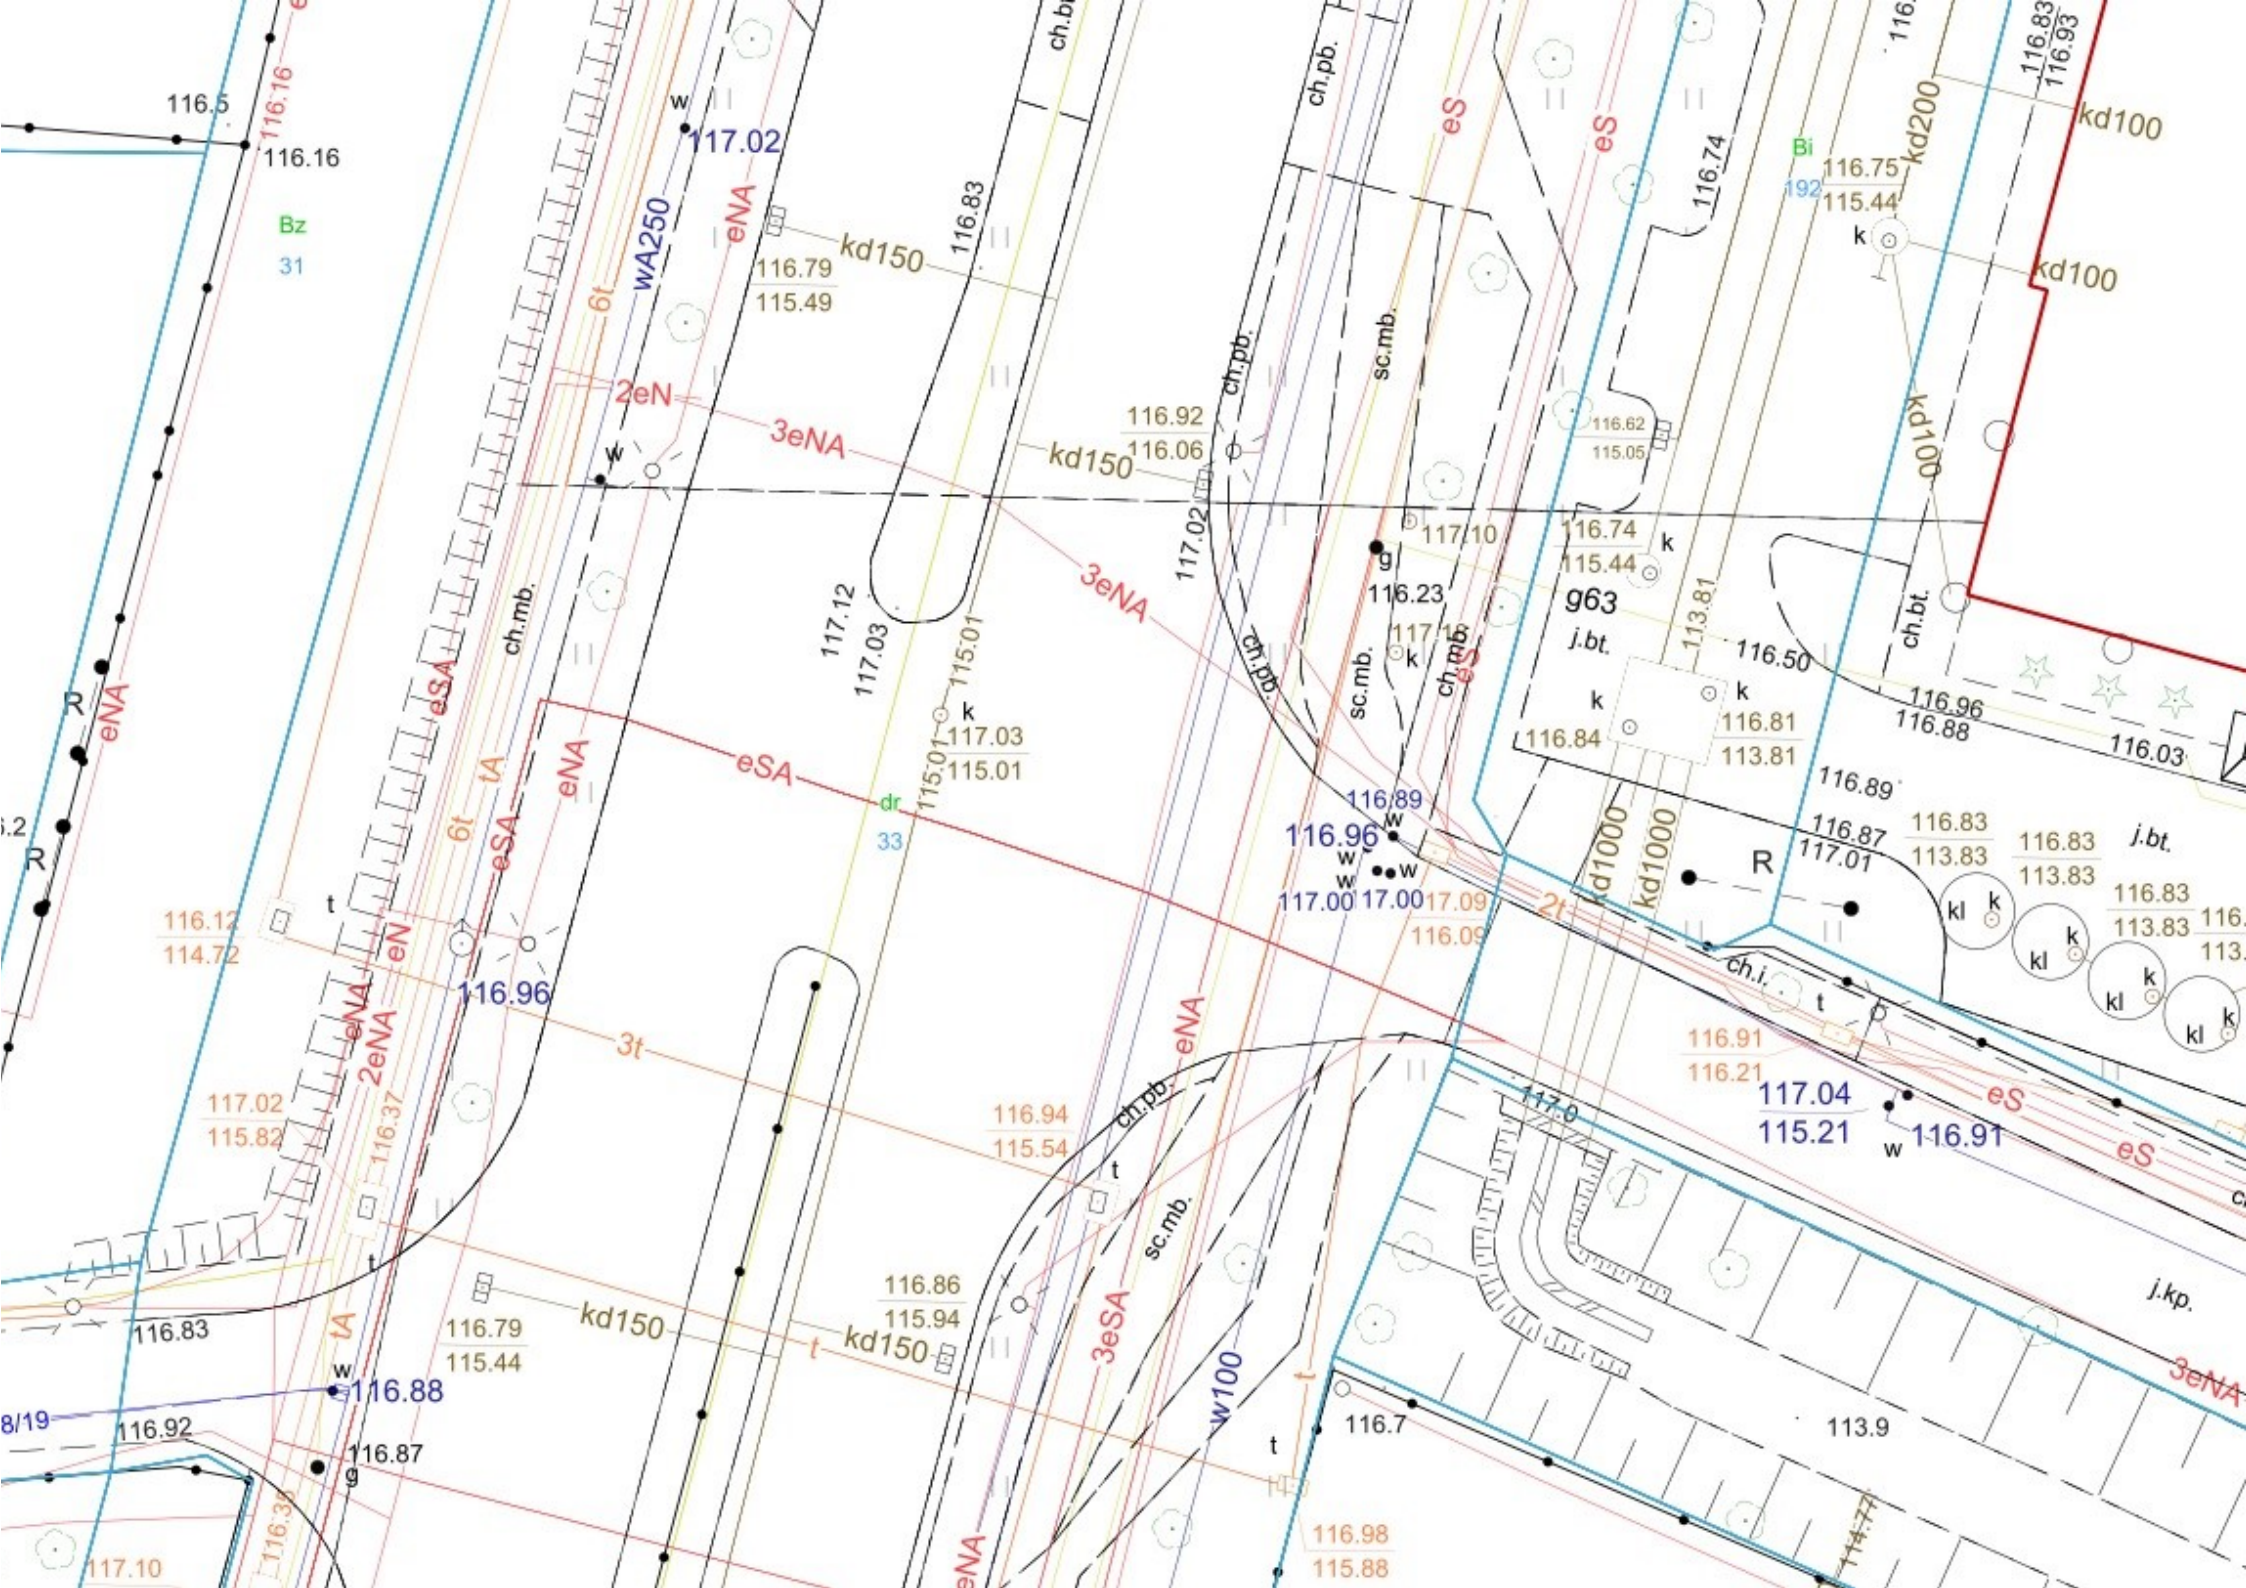

116.5
116.16
Bz
31
117.02
wA250
eNA
kd150
116.79
115.49
116.83
ch.pb.
eS
116.74
Bi
192
116.75
115.44
kd200
kd100
116.83
116.93
2eN
3eNA
116.92
116.06
116.62
115.05
117.10
116.74
115.44
117.02
116.23
g63
j.bt.
113.81
116.50
116.96
116.88
116.03
117.12
117.03
115.01
117.03
115.01
ch.mb.
eSA
116.84
116.81
113.81
116.89
116.87
117.01
116.83
113.83
116.89
116.96
117.00
117.00
117.09
116.09
kd1000
R
116.12
114.72
116.96
3t
2t
ch.i.
116.91
116.21
117.04
115.21
116.91
117.02
115.82
116.37
116.94
115.54
117.0
116.86
115.94
116.83
116.79
115.44
kd150
3eSA
w100
116.88
116.92
116.87
116.7
113.9
j.kp.
116.98
115.88
117.10



Przejście dlapieszych w rejonie skrzyżowania ul. Racławicka Lakiernicza

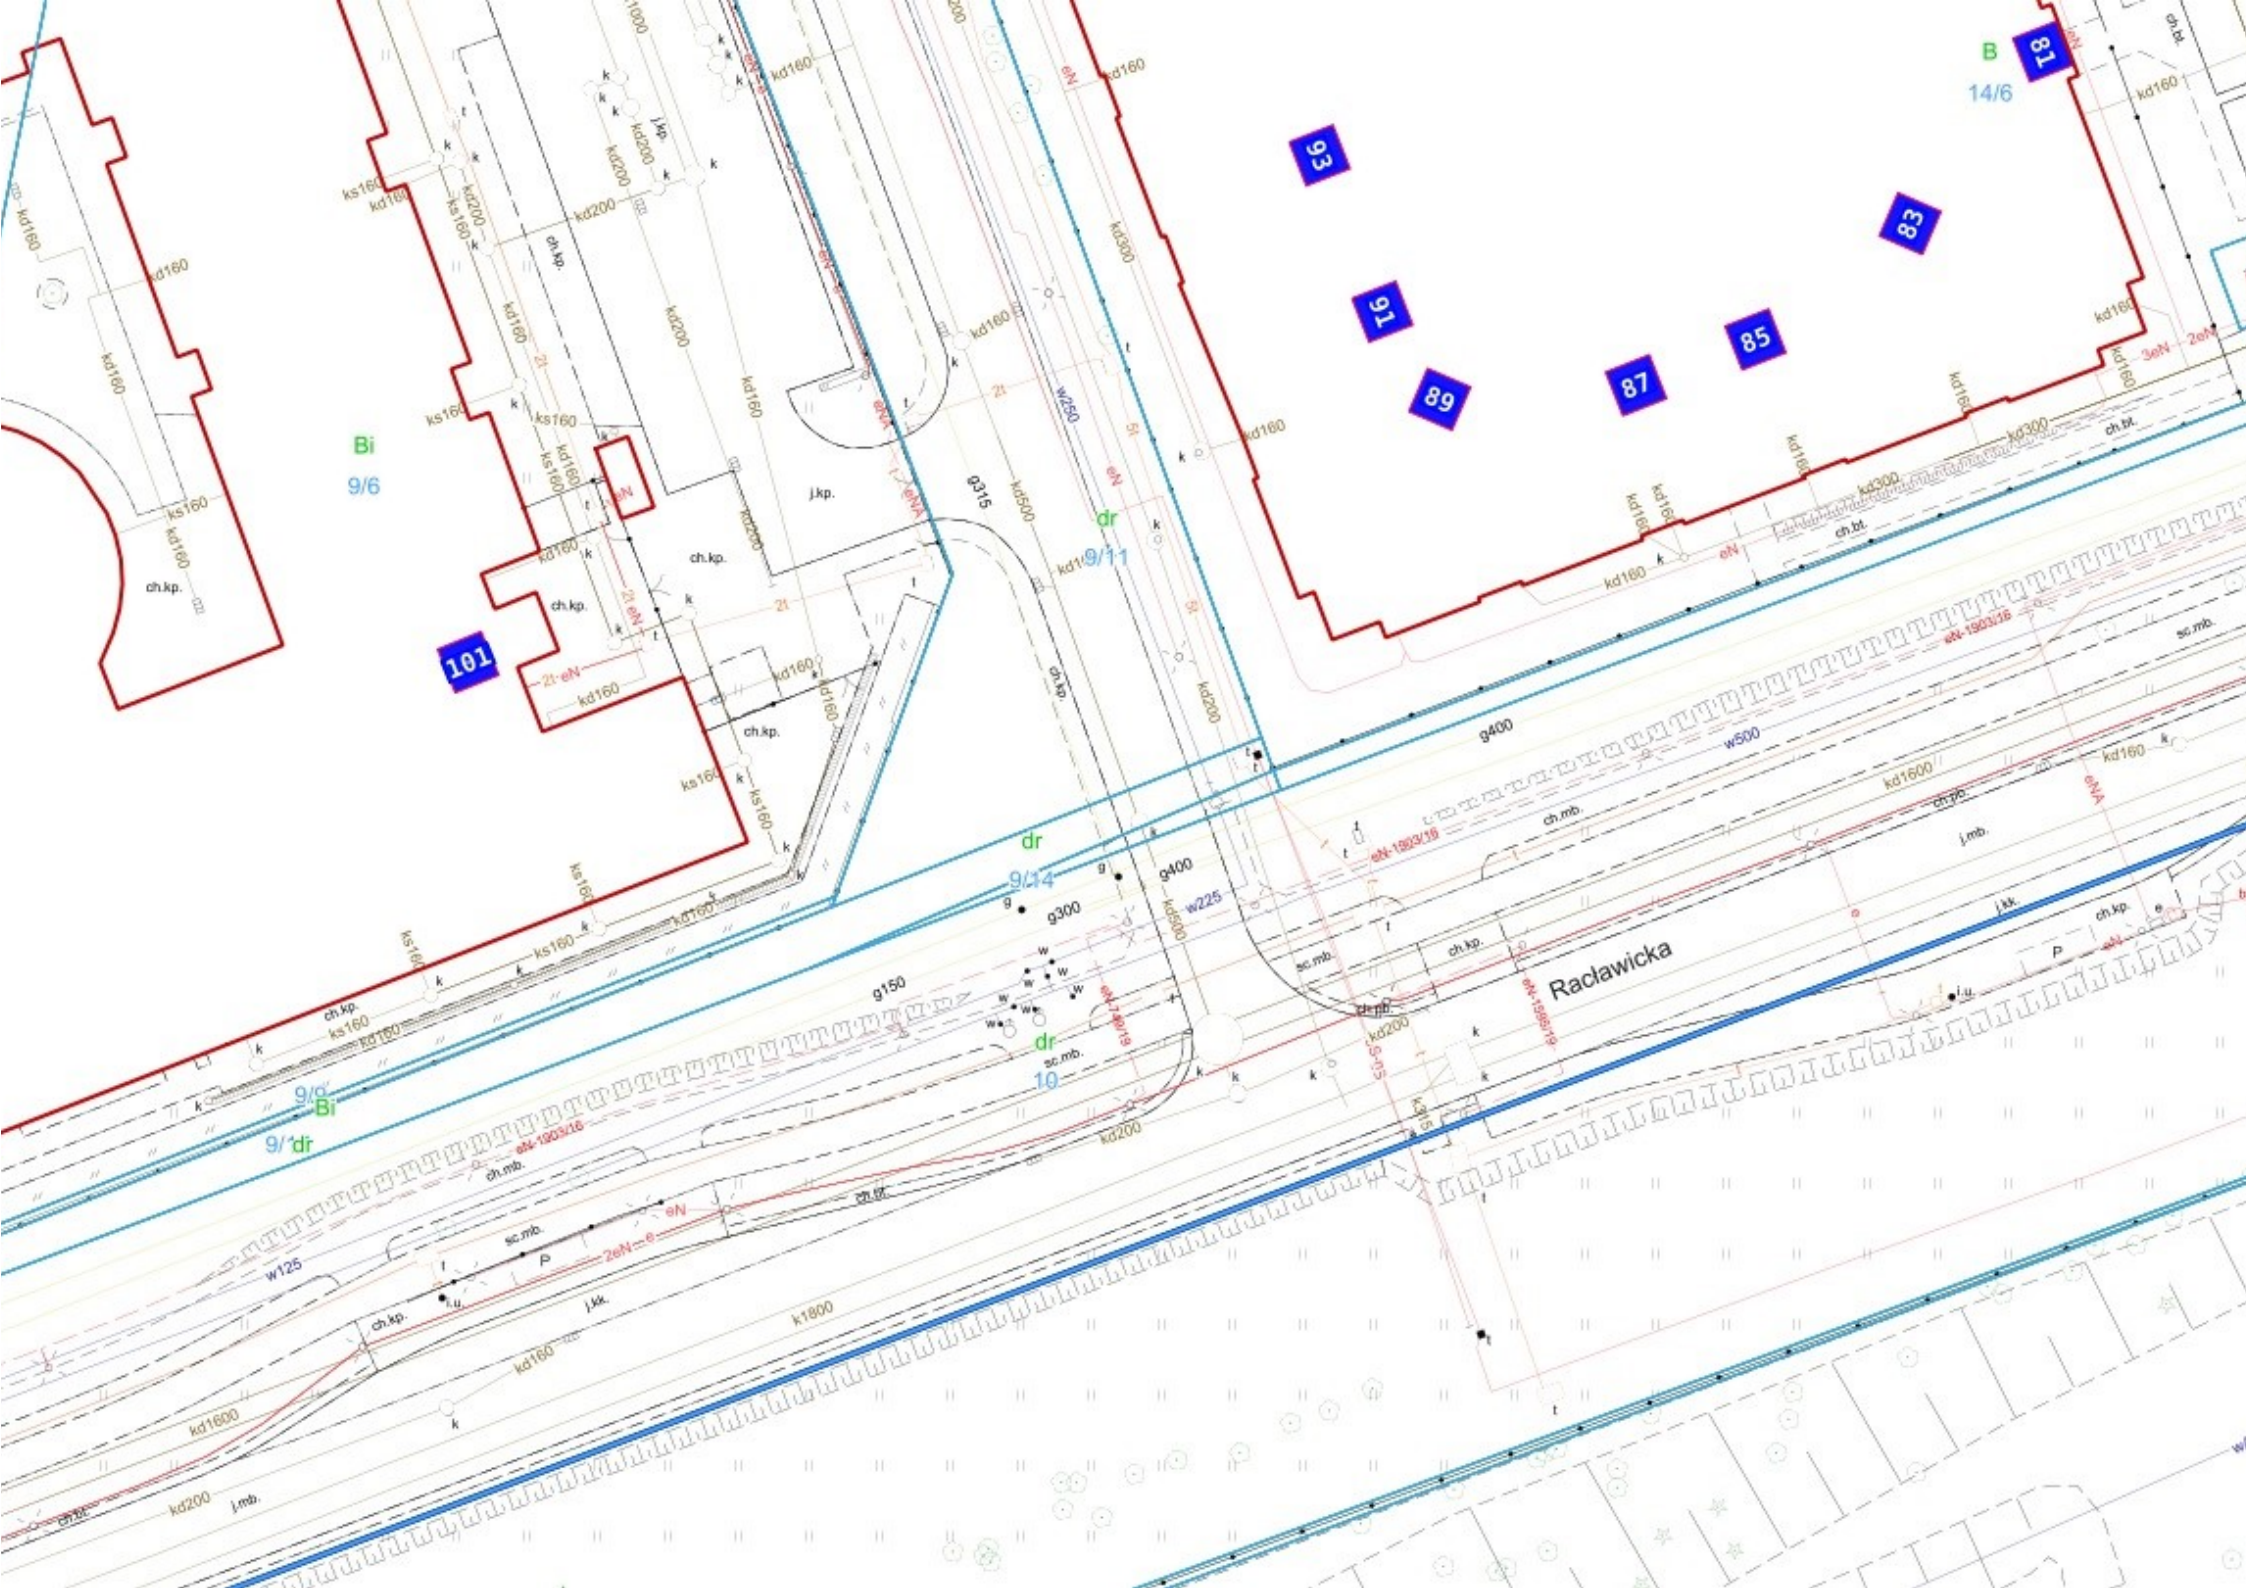

Bi
9/6
101
93
91
89
87
85
83
81
B
14/6
dr
9/11
dr
9/14
dr
10
Bi
9/1
Racławicka



Lokalizacja doświetlenia przejśc dla pieszych w rejonie skrzyżowanie ul. Reymonta i Kraszewskiego

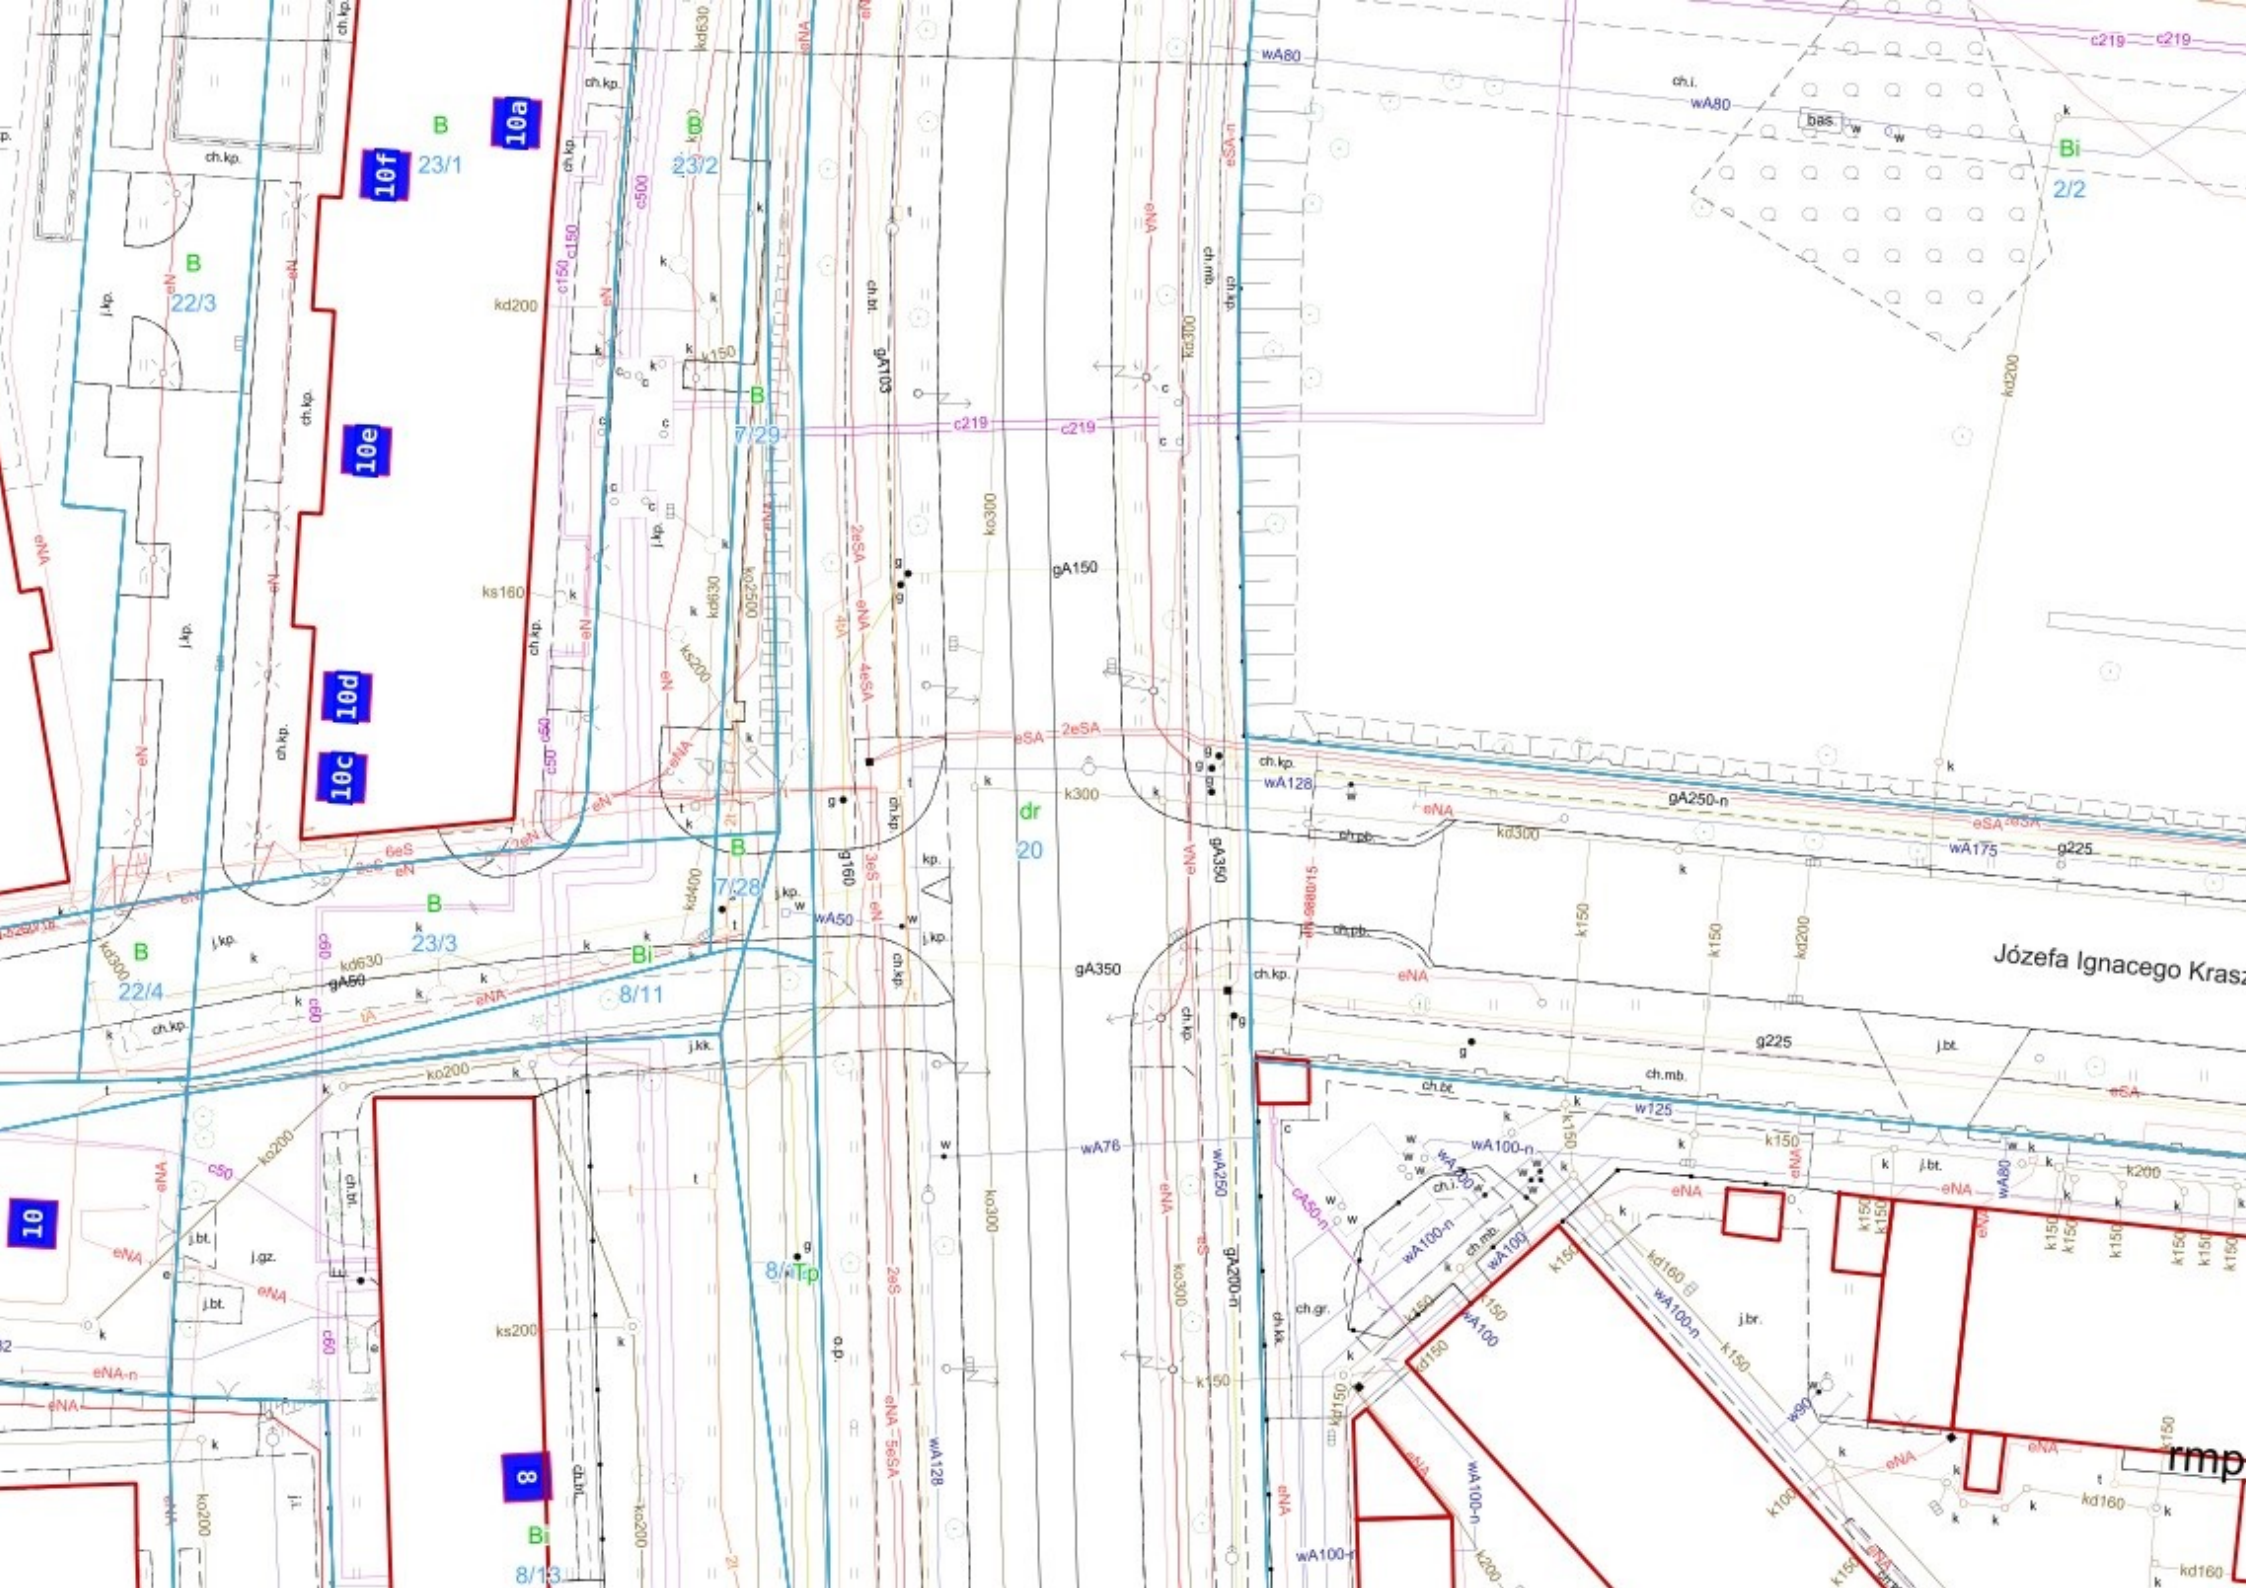
10a
10f
10e
10d
10c
10
8
B
23/1
B
22/3
B
23/2
B
7/29
B
7/28
B
23/3
B
22/4
Bi
8/11
Bi
8/13
Bi
2/2
dr
20
8/1Tp
Józefa Ignacego Krasz
rmp