

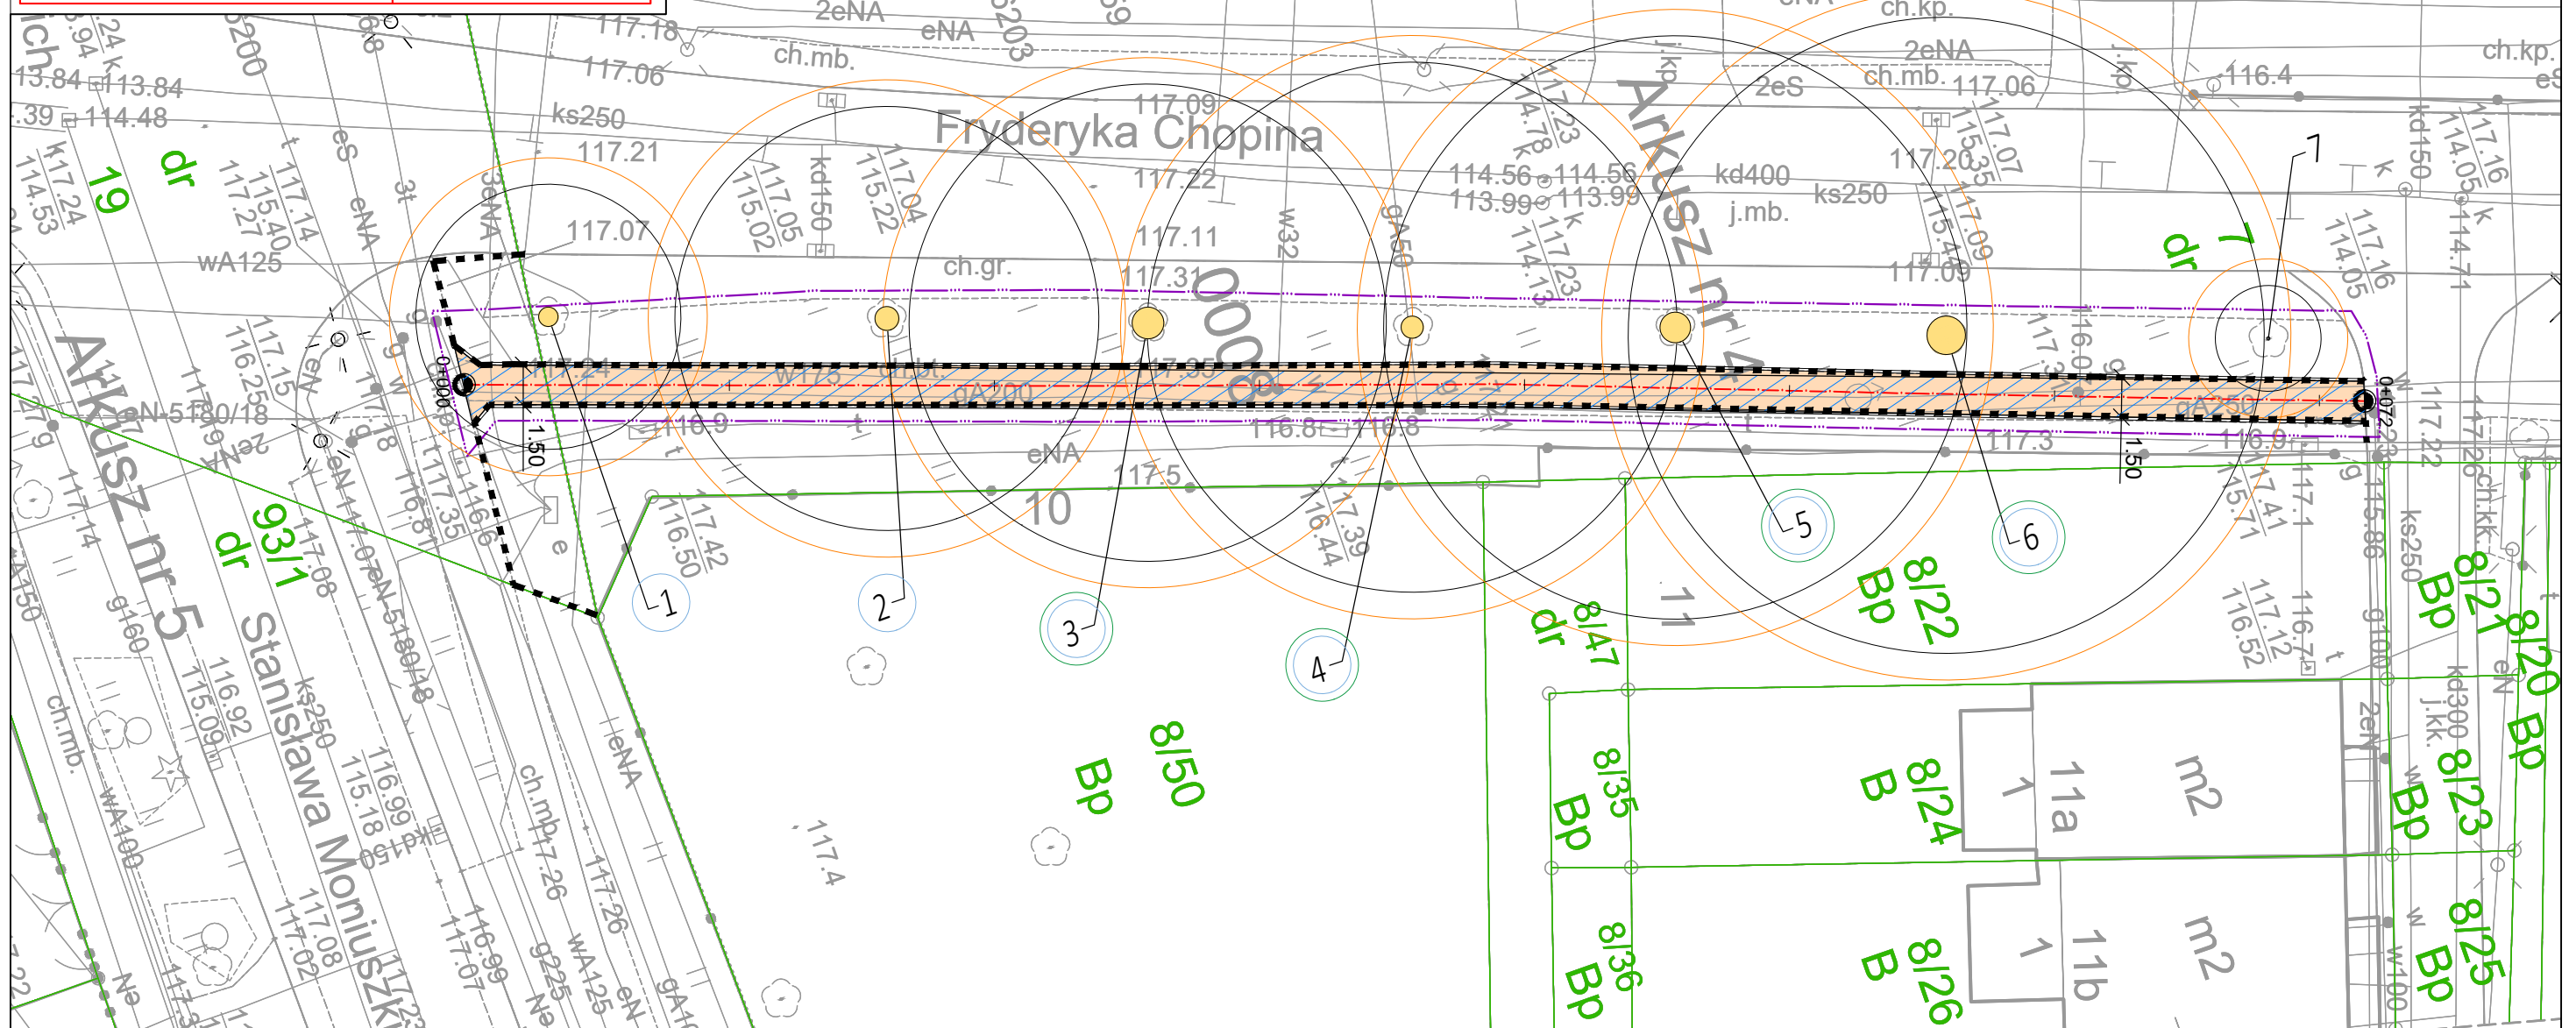


Identyfikator zgłoszenia prac geodezyjnych	ZGKIKM.TM.6640.1714.2022
Organ służby geodezyjnej, który otrzymał zgłoszenie	ZGKIKM we Wrocławiu
Wykonawca prac geodezyjnych	U.G.P. "GEOTEL" Jacek Jakubiak
Nr oraz data sporządzenia dokumentu zawierającego wynik pozytywnej weryfikacji	ZGKIKM.TM.6640.1714.2022_1_p1 z dn. 06.04.2022
Imię i nazwisko oraz nr uprawnień zawodowych kierownika prac	Robert Owczarek nr upr. 17946

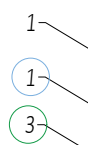


ZALECENIA DO GOSPODARKI DRZEWOSTANEM

 

drzewa zalecane do podstawowej diagnostyki
(Zarządca terenu)

drzewa zalecane do pilnej pielęgnacji: sprawdzenie
stabilności suchu konarowego
wraz z usunięciem niestabilnych galezi i konarów
(Zarządca terenu)

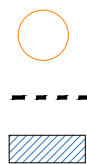

nawierzchnia z kostki betonowej Tablo, zachowanie ist. obrzeży z kostki granitowej,
zachowanie istn. podbudowy



NAZWA I ADRES INWESTYCJI	REMONT CHODNIKA W CIĄGU UL. CHOPINA WE WROCŁAWIU NA ODC. OD ZJAZDU NIERUCHOMOŚCI NR 11 DO SKRZYŻOWANIA Z UL. MONIUSZKI
-------------------------------------	---

PROJEKTANCI	IMIĘ I NAZWISKO	NR. UPR.	PODPIS
architektura krajobrazu	Małgorzata Martyka	TZ/0119/2017	
BRANŻA ZIELEŃ	STADIUM OPERAT DENDROLOGICZNY	DATA 07.2022	SKALA 1:200

INWENTARYZACJA I WALORYZACJA DENDROLOGICZNA. PROJEKT GOSPODARKI
DRZEWOSTANEM. WSTĘPNY PROJEKT OCHRONY DRZEW NA TERENIE BUDOWY.

RYS. NR
Z-01