



Przekrój A-A

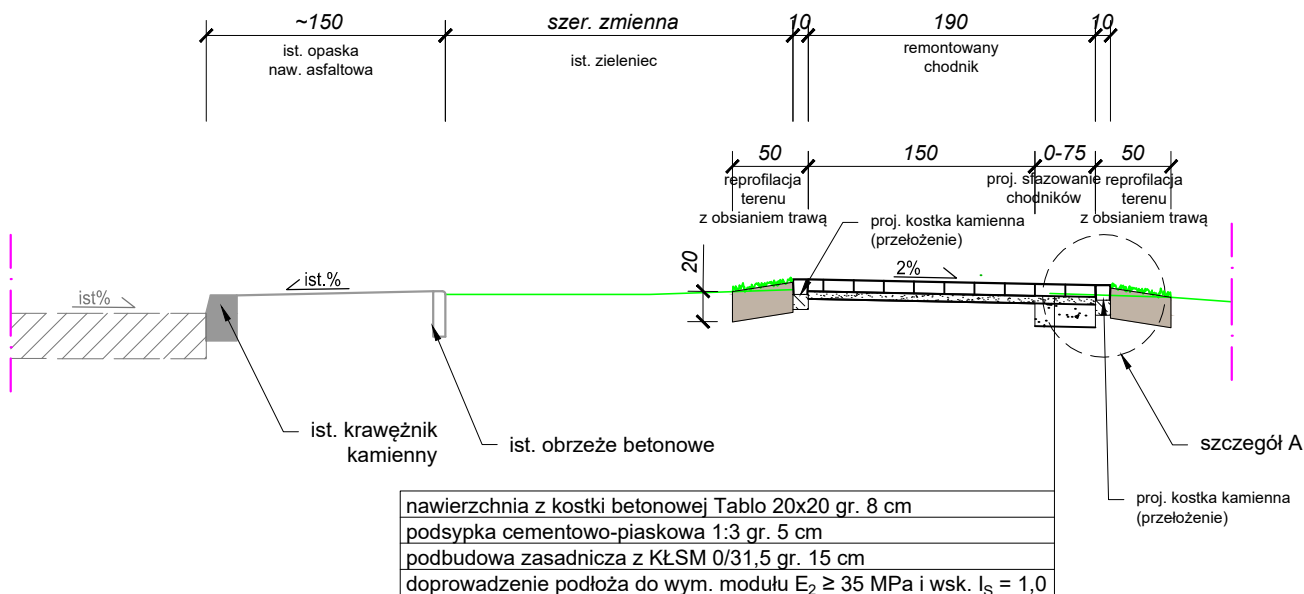


Przekrój B-B

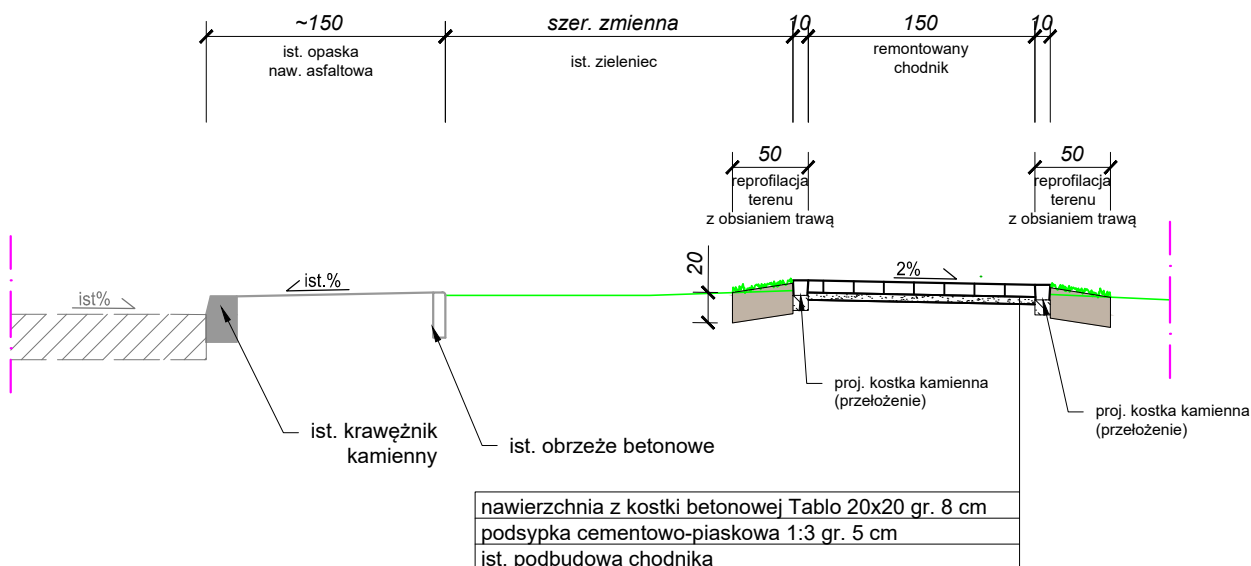

Szczegół A

Kostka kamienna 9/11
na ławie betonowej C12/15

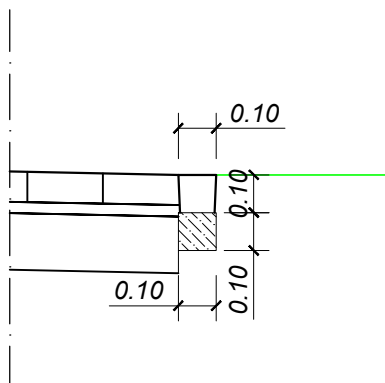

Inwestor:

Gmina WROCŁAW
pl. Nowy Targ 1-8
50-141 Wrocław



Jednostka projektowa:

RM-PLAN Robert Milkiewicz
ul. Młyńska 105J/2
62-052 Komorniki
rm-plan@o2.pl



ROBERT MILKIEWICZ

Stadium:

PROJEKT WYKONAWCZY

Temat:

Remont chodnik w ciągu ul. Chopina we Wrocławiu,
na odcinku od zjazdu do nieruchomości nr 11 do skrzyżowania z ul. Moniuszki (vis-a-vis CAL).

Nazwa rysunku: PRZKROJE NORMALNE I SZCZEGÓŁY KONSTRUKCYJNE

Projektant b. drogowej:

mgr inż. Michał Chudyk

nr upr. WKP/0117/PWOD/11

Podpis:

Data:

IX.2022 r.

Skala:

1:20/ 1:50

Asystent projektanta:

mgr inż. Robert Milkiewicz

Podpis:

Nr rys.:

3.0