


LOKALIZACJA INWESTYCJI

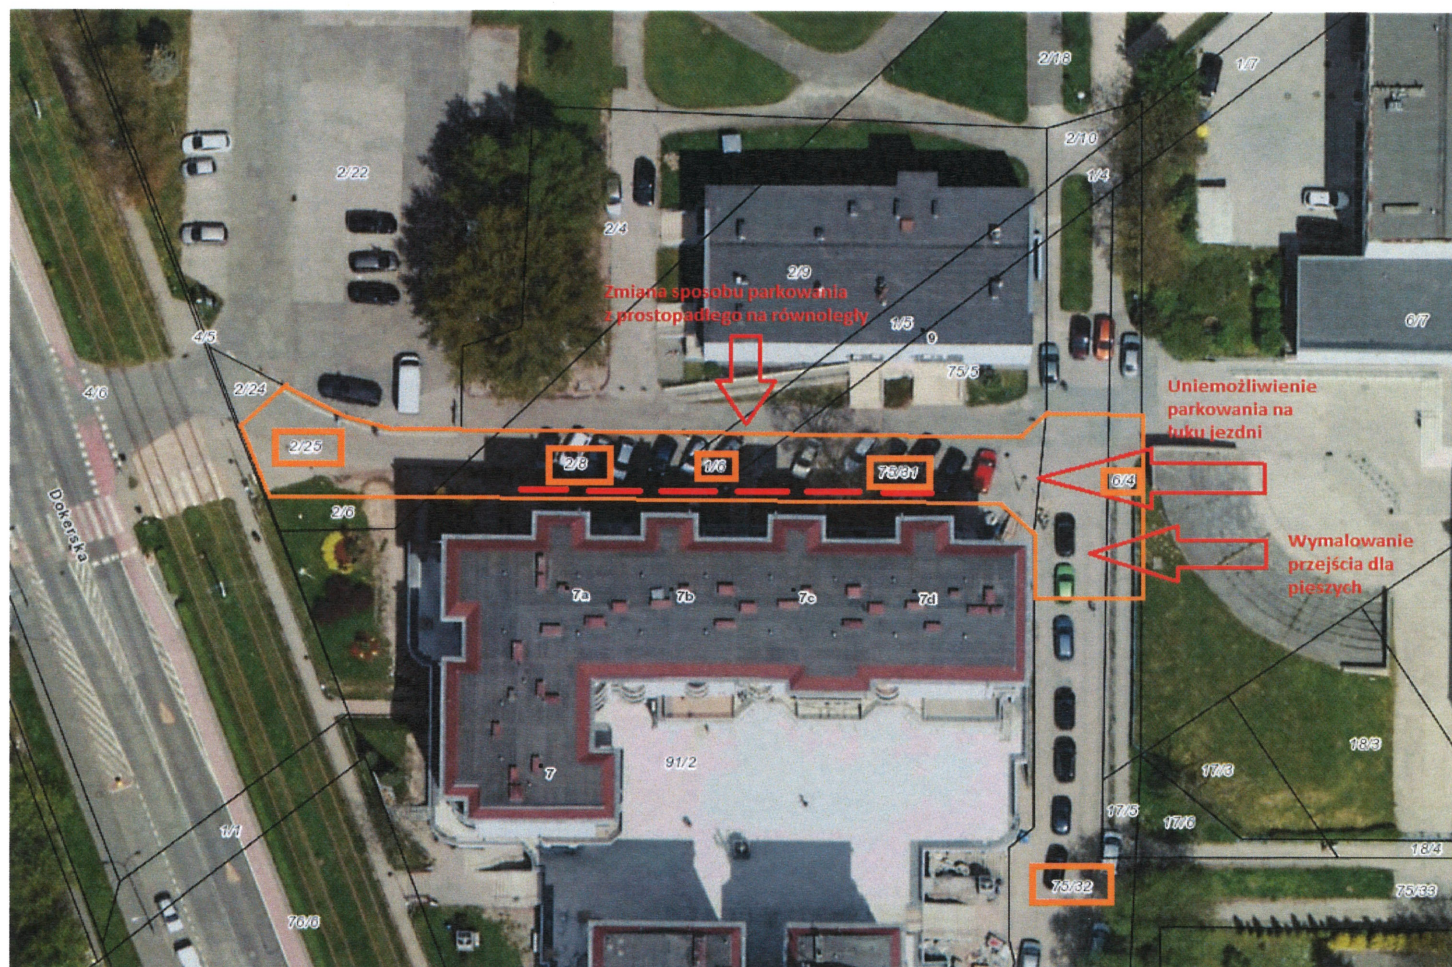

Źródło: <https://gis.um.wroc.pl/imap/?gpmmap=gp9>

- planowana lokalizacja chodnika