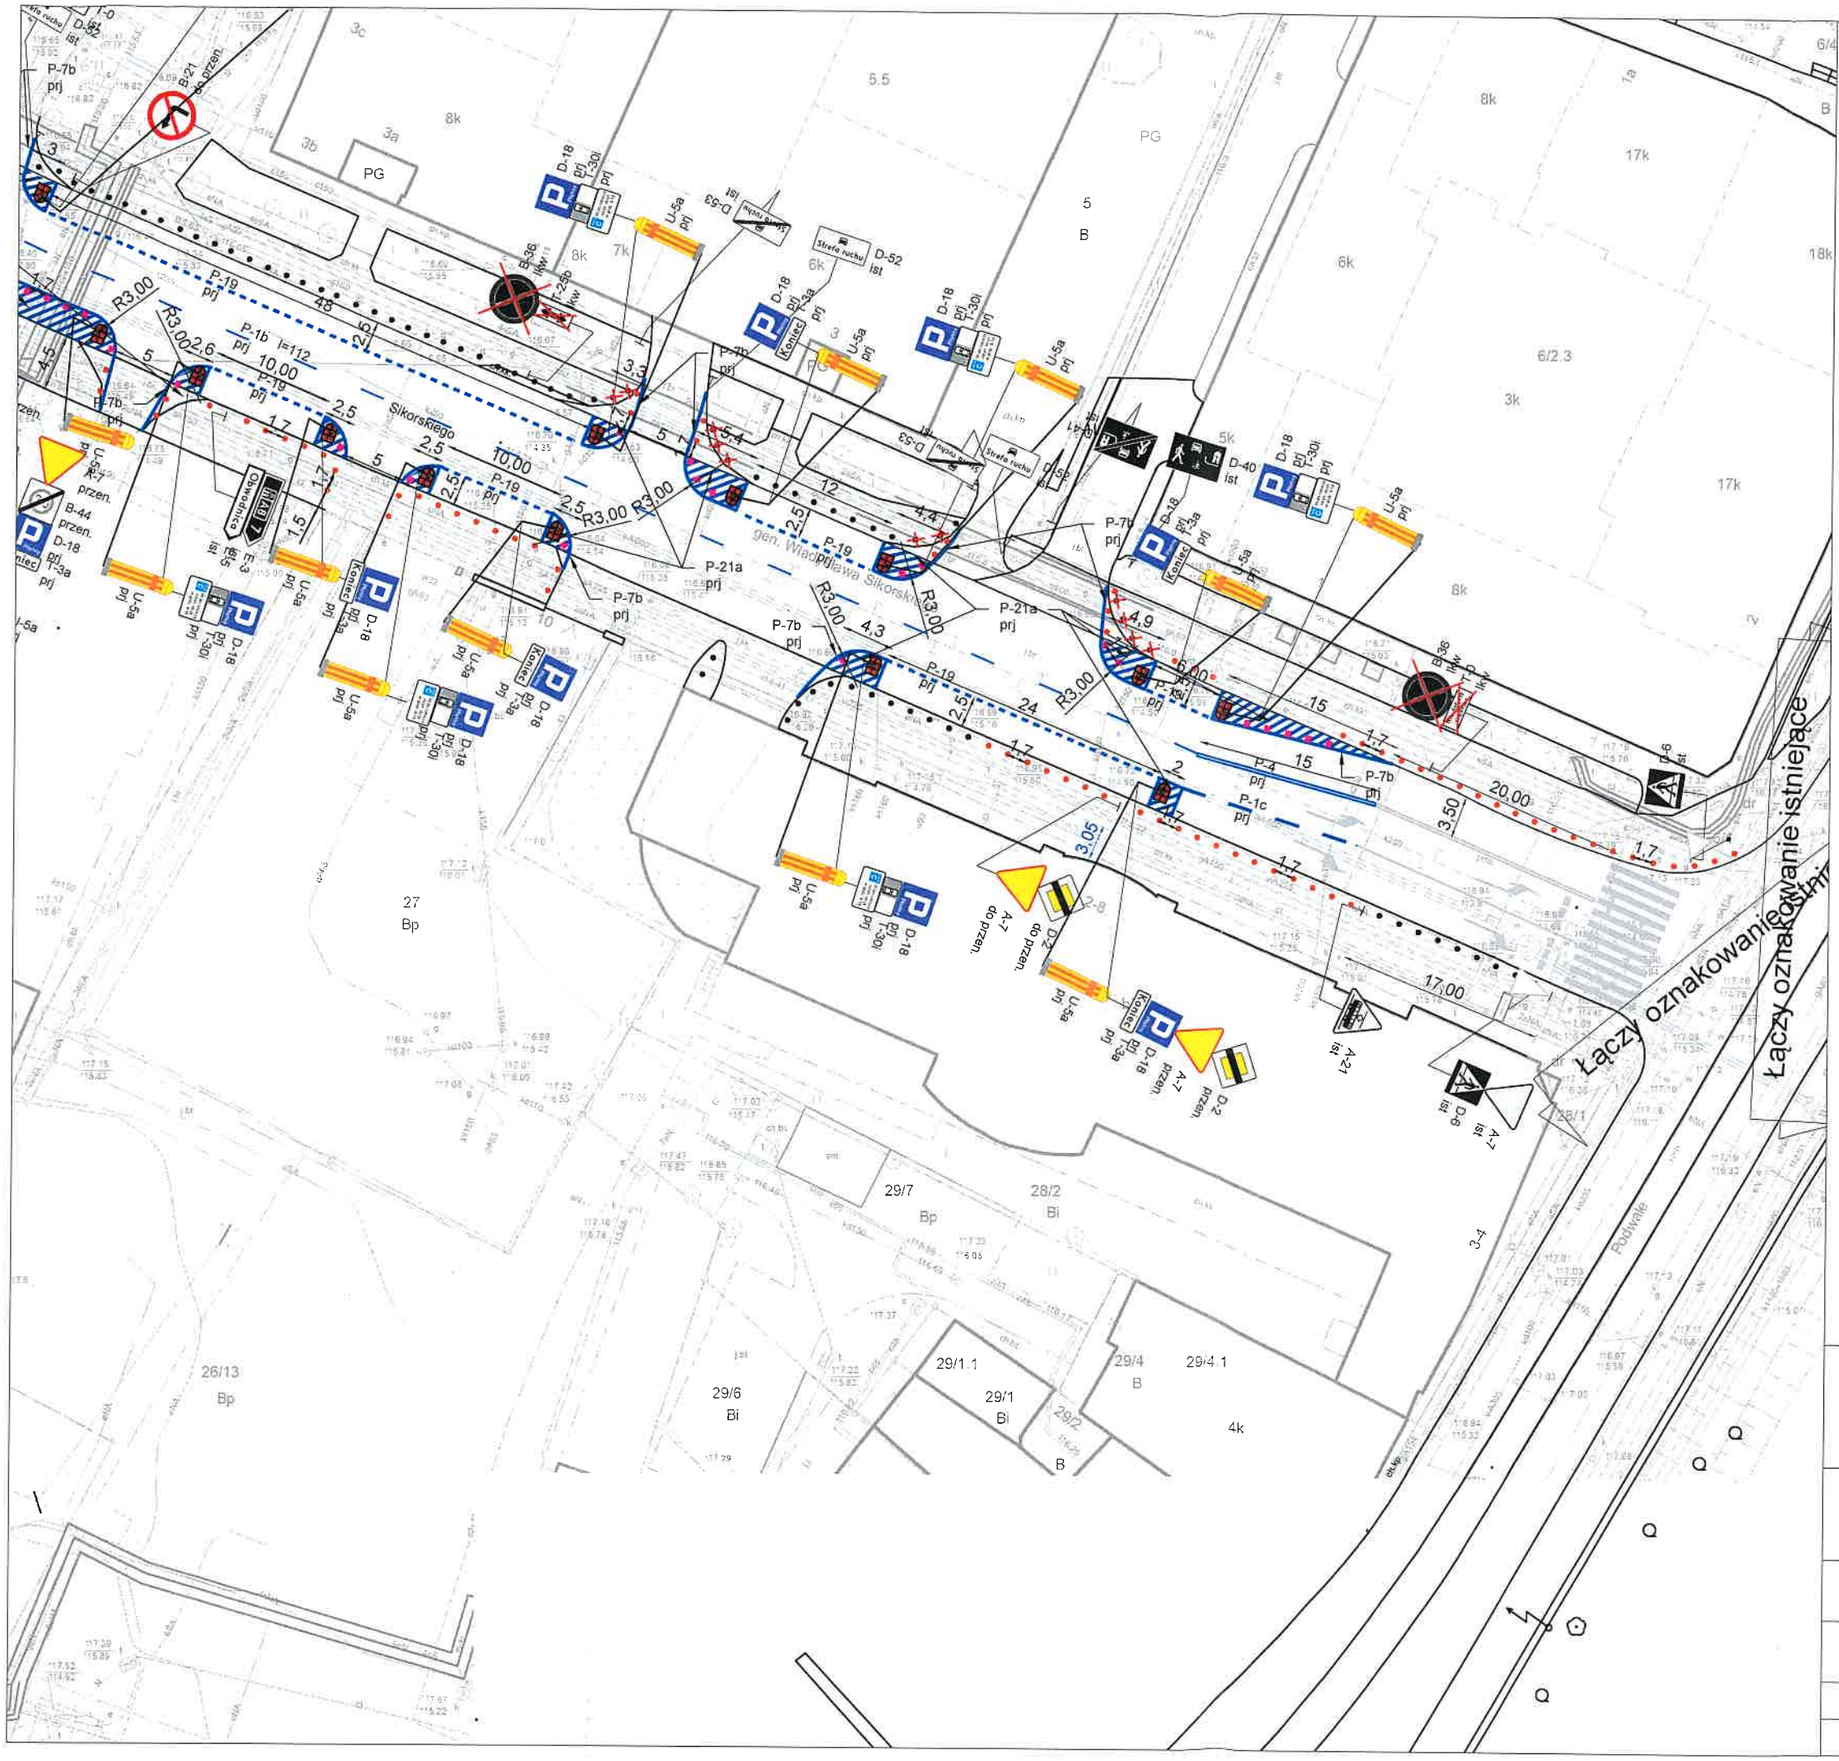

N

LEGENDA:

- oznakowanie poziome istniejące
- P-13 — oznakowanie poziome projektowane
- oznakowanie poziome do likwidacji
- B-36 ist — oznakowanie pionowe istniejące
- C-13/16 prj — oznakowanie pionowe projektowane
- C-13/16 lkw — oznakowanie pionowe do likwidacji
- krawężnik istniejący
- słupki blokujące projektowane
- słupki blokujące istniejące
- słupki blokujące do likwidacji
- U-5b_C-10 prj — słupek przeszkodowy
- wyspy z elementów prefabrykowanych, nakładane o wymiarach 1x1,5m
- wyspy z elementów prefabrykowanych, nakładane o wymiarach 1x1m
- leitboy bez uchwytu (mały)

WROCŁAWSKA KAMPANIA ROWEROWA

Urząd Miejski Wrocławia
Wydział Inżynierii Miejskiej
Dział projektów mobilności aktywnej

Nazwa projektu	**Korekta organizacji ruchu na ul. Sikorskiego, Drzewnej i Sokolniczej - strefa płatnego parkowania**			
Projektował	Karolina Olszewska			05.2022
Nazwa rysunku	**Projekt organizacji ruchu docelowego 2/3**			
Data	Branża	Stadium	Skala	Nr rys.
05.2022	Drogi	OR	1:500	**02OR**