


//// Zakres robót na działce w zarządzie ZDIUM

//// Zakres robót na działce w zarządzie Golemi

Dominiński

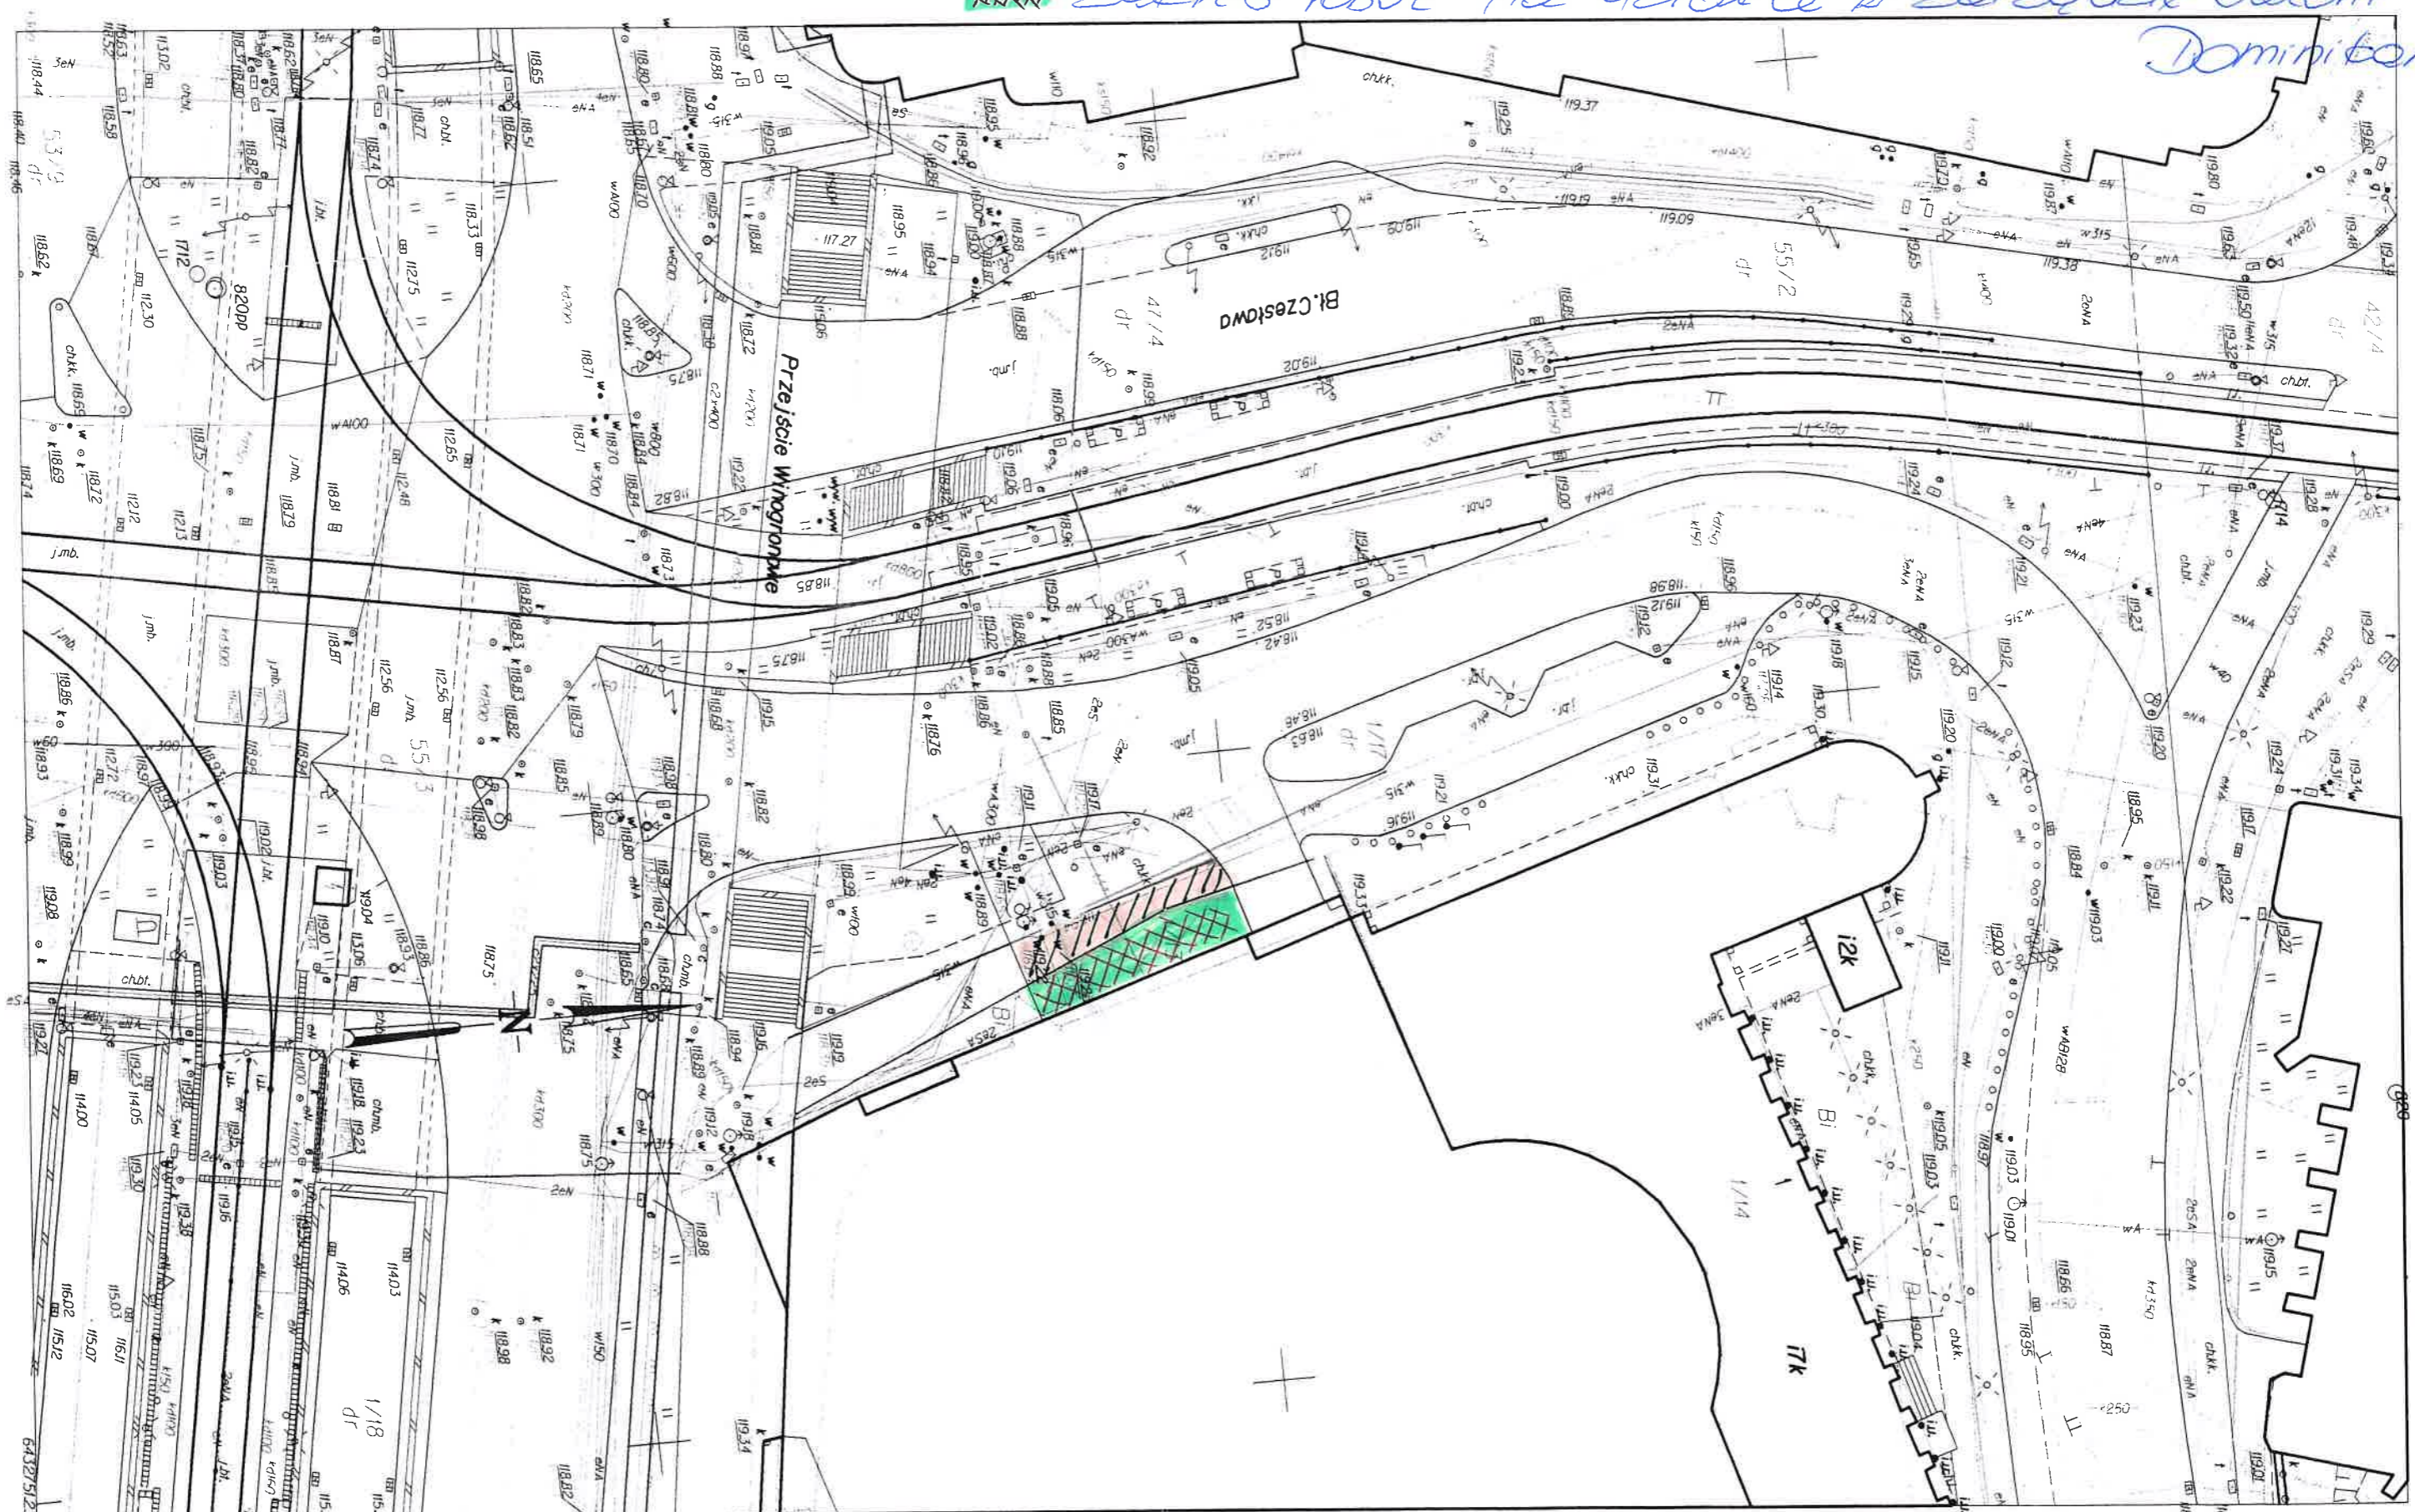


WROCLAW
Obwód STARE MIASTO

Nr sekcji 6148.1203.4.4

Skala 1:500

MAPA ZASADNICZA
DO CEŁÓW WEWNĘTRZNYCH ZDIUM

1. Mapa wektorowa opracowana w technologii numerycznej w środowisku MicroStation na podstawie matrycy mapy zasadniczej, wydrukowana w ZDIUM we Wrocławiu.
2. Układ współrzędnych '2000'.
3. Poziom odniesienia: 'Kronsztadt 1986'.
4. Treść wektorowa opracowana wg instrukcji K-1 'Podstawowa mapa kraju' z dnia 1.06.1995r.

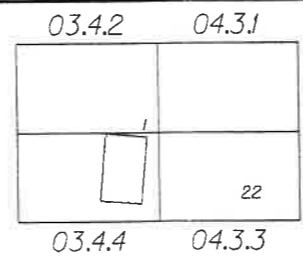

1 STARE MIASTO
22 POLUDNIE

Sporządził(a) zdpipt Dla E.Waleszczuk

Nie wyklucza się istnienia w terenie innych nie wyznaczonych na mapie urządzeń podziemnych, które nie były zgłoszone do inwentaryzacji i lub o których brak jest informacji w instytucjach branżowych.