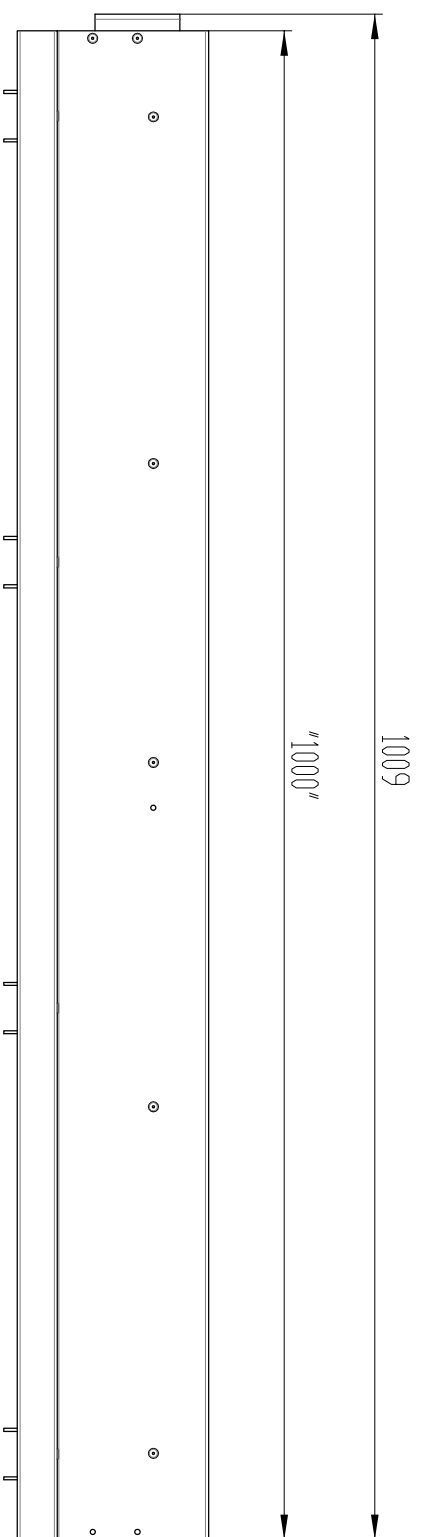
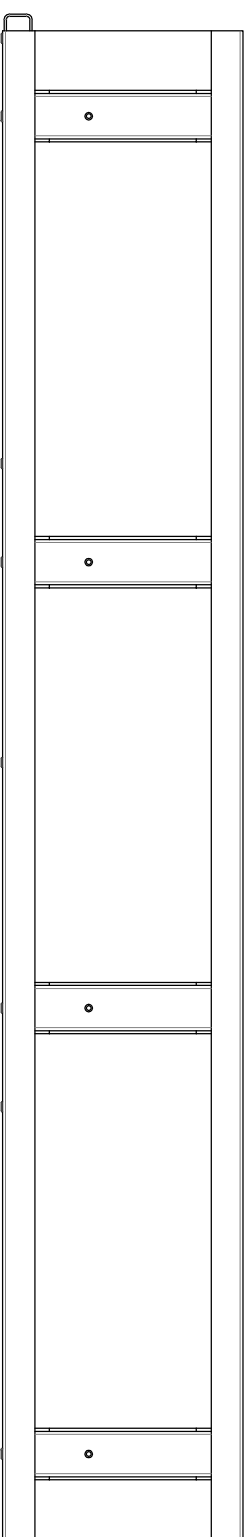
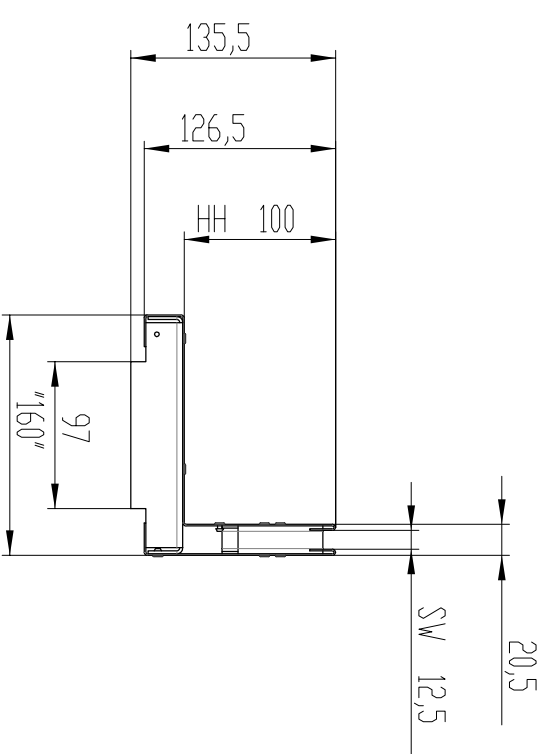


SYSTEM ODWODNIENIA LINIOWEGO
WYGŁĄD POKRYWY ZE SZCZELINĄ ASYMETRYCZNĄ KLASZ ZE STALI NIERDZEWNEJ