P1_Przejście Sudecka-Skierniewicka

Wariant 1

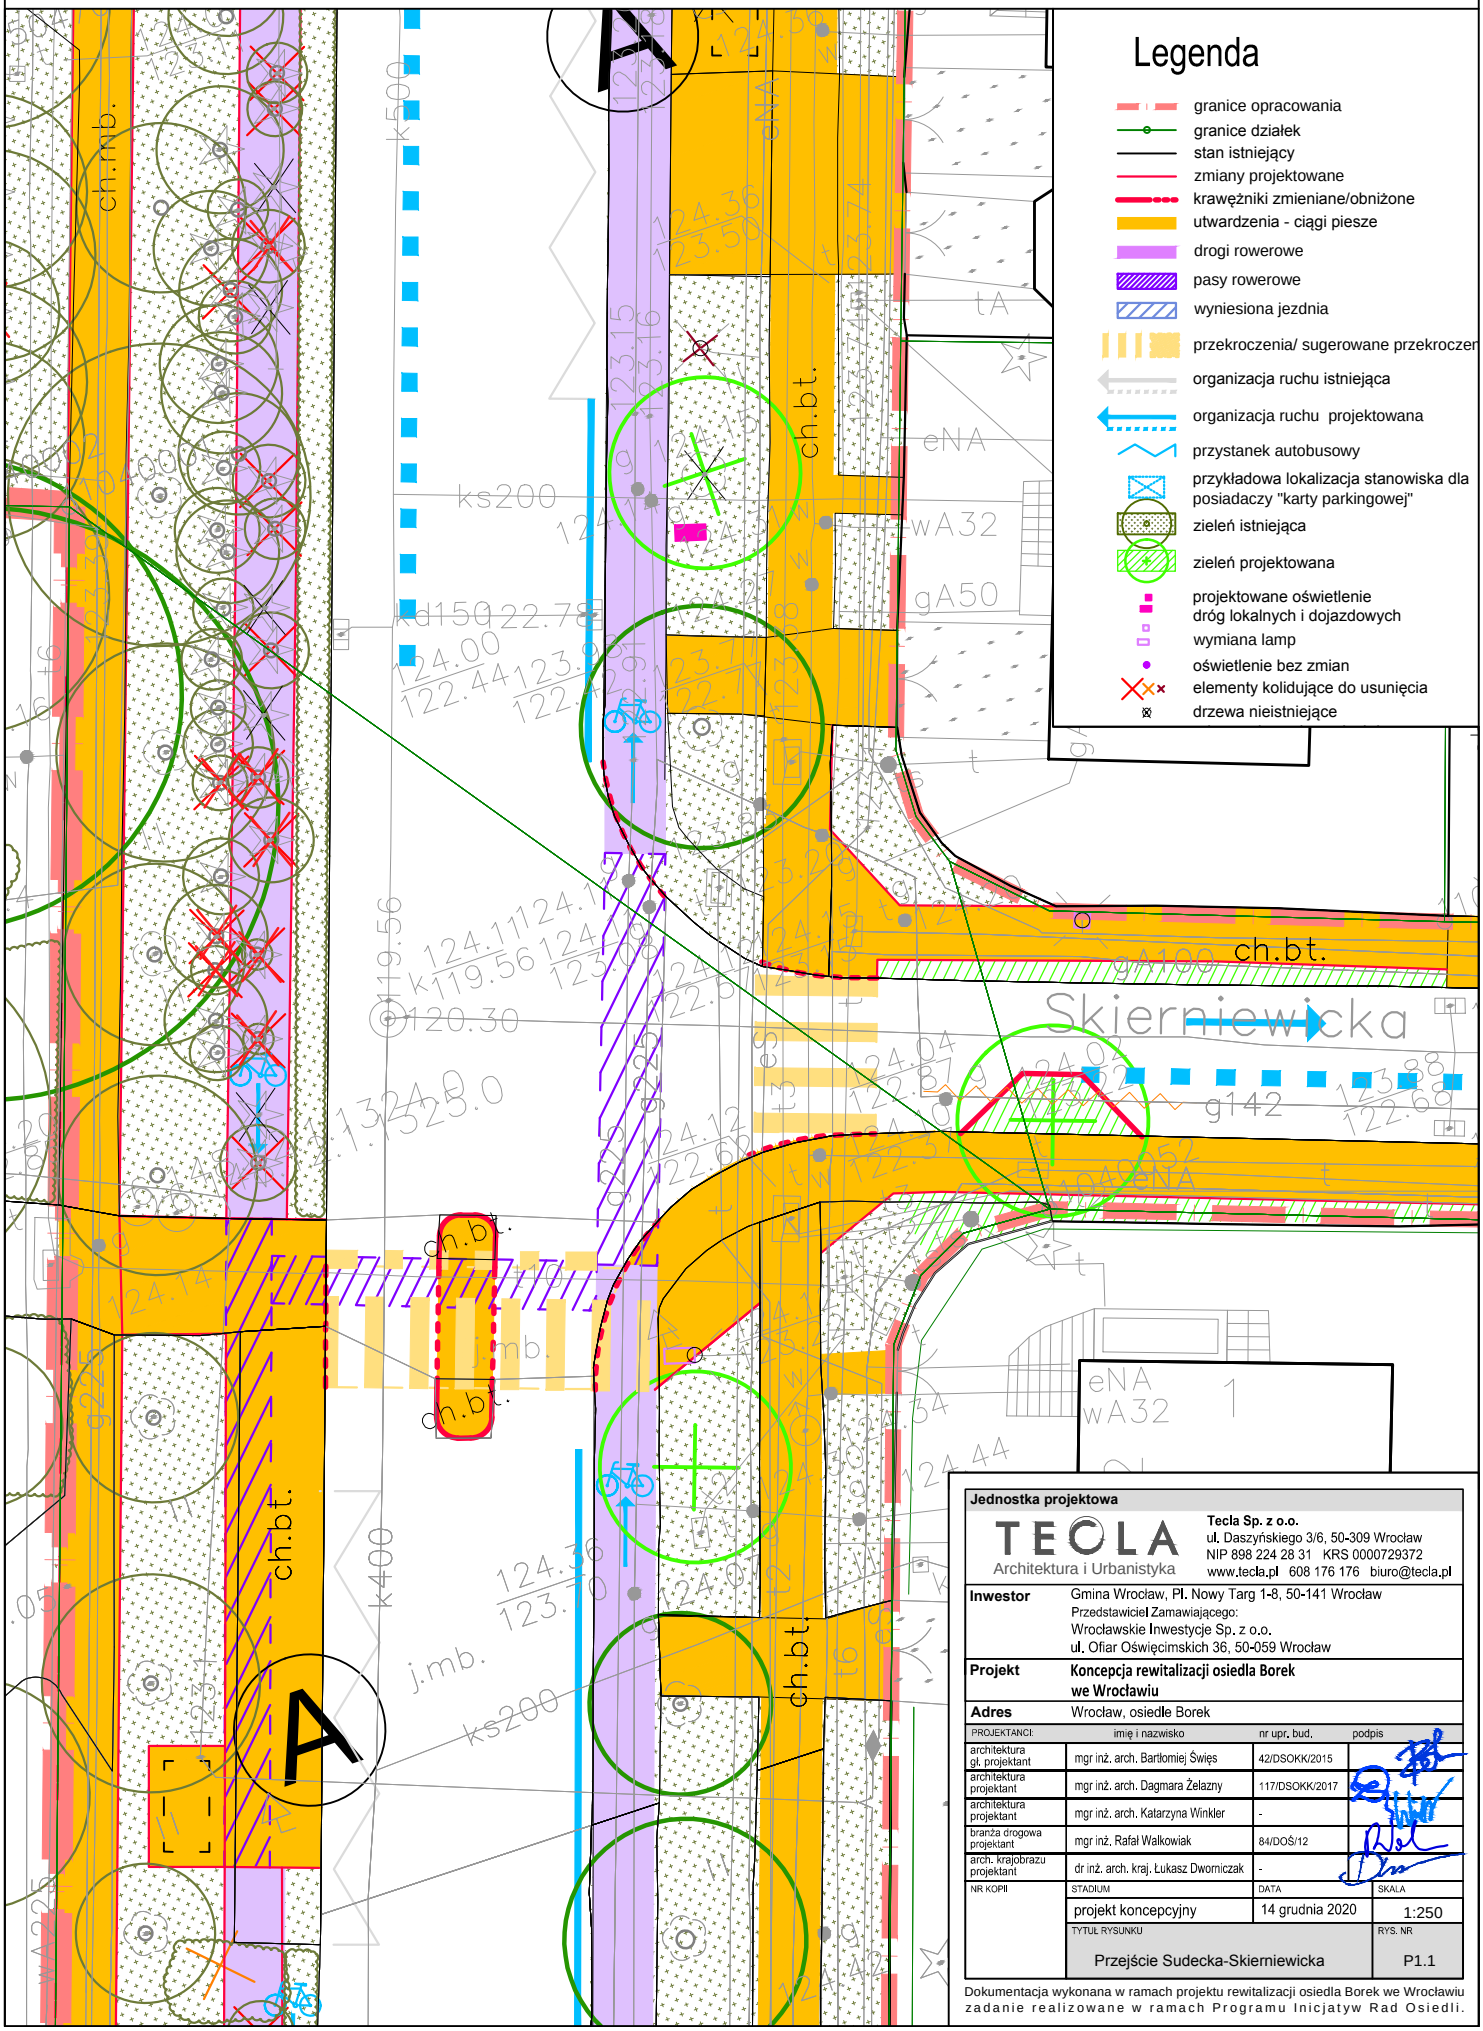

Jednostka projektowa

TECLA Architektura i Urbanistyka

Tecla Sp. z o.o.
ul. Daszyńskiego 3/6, 50-309 Wrocław
NIP 898 224 28 31 KRS 0000729372
www.tecla.pl 608 176 176 biuro@tecla.pl

Inwestor	Gmina Wrocław, Pl. Nowy Targ 1-8, 50-141 Wrocław Przedstawiciel Zamawiającego: Wrocławskie Inwestycje Sp. z o.o. ul. Ofiar Oświęcimskich 36, 50-059 Wrocław
Projekt	**Koncepcja rewitalizacji osiedla Borek we Wrocławiu**
Adres	Wrocław, osiedle Borek

PROJEKTANCI:	imię i nazwisko	nr upr. bud.	podpis
architektura gł. projektant	mgr inż. arch. Bartłomiej Święs	42/DSOKK/2015	
architektura projektant	mgr inż. arch. Dagmara Żelazny	117/DSOKK/2017	
architektura projektant	mgr inż. arch. Katarzyna Winkler	-	
branża drogowa projektant	mgr inż. Rafał Walkowiak	84/DOŚ/12	
arch. krajobrazu projektant	dr inż. arch. kraj. Łukasz Dworniczak	-	

NR KOPII	STADIUM	DATA	SKALA
	projekt koncepcyjny	14 grudnia 2020	1:250
	TYTUŁ RYSUNKU: Przejście Sudecka-Skierniewicka		RYS. NR: P1.1

Dokumentacja wykonana w ramach projektu rewitalizacji osiedla Borek we Wrocławiu
zadanie realizowane w ramach Programu Inicjatyw Rad Osiedli.