


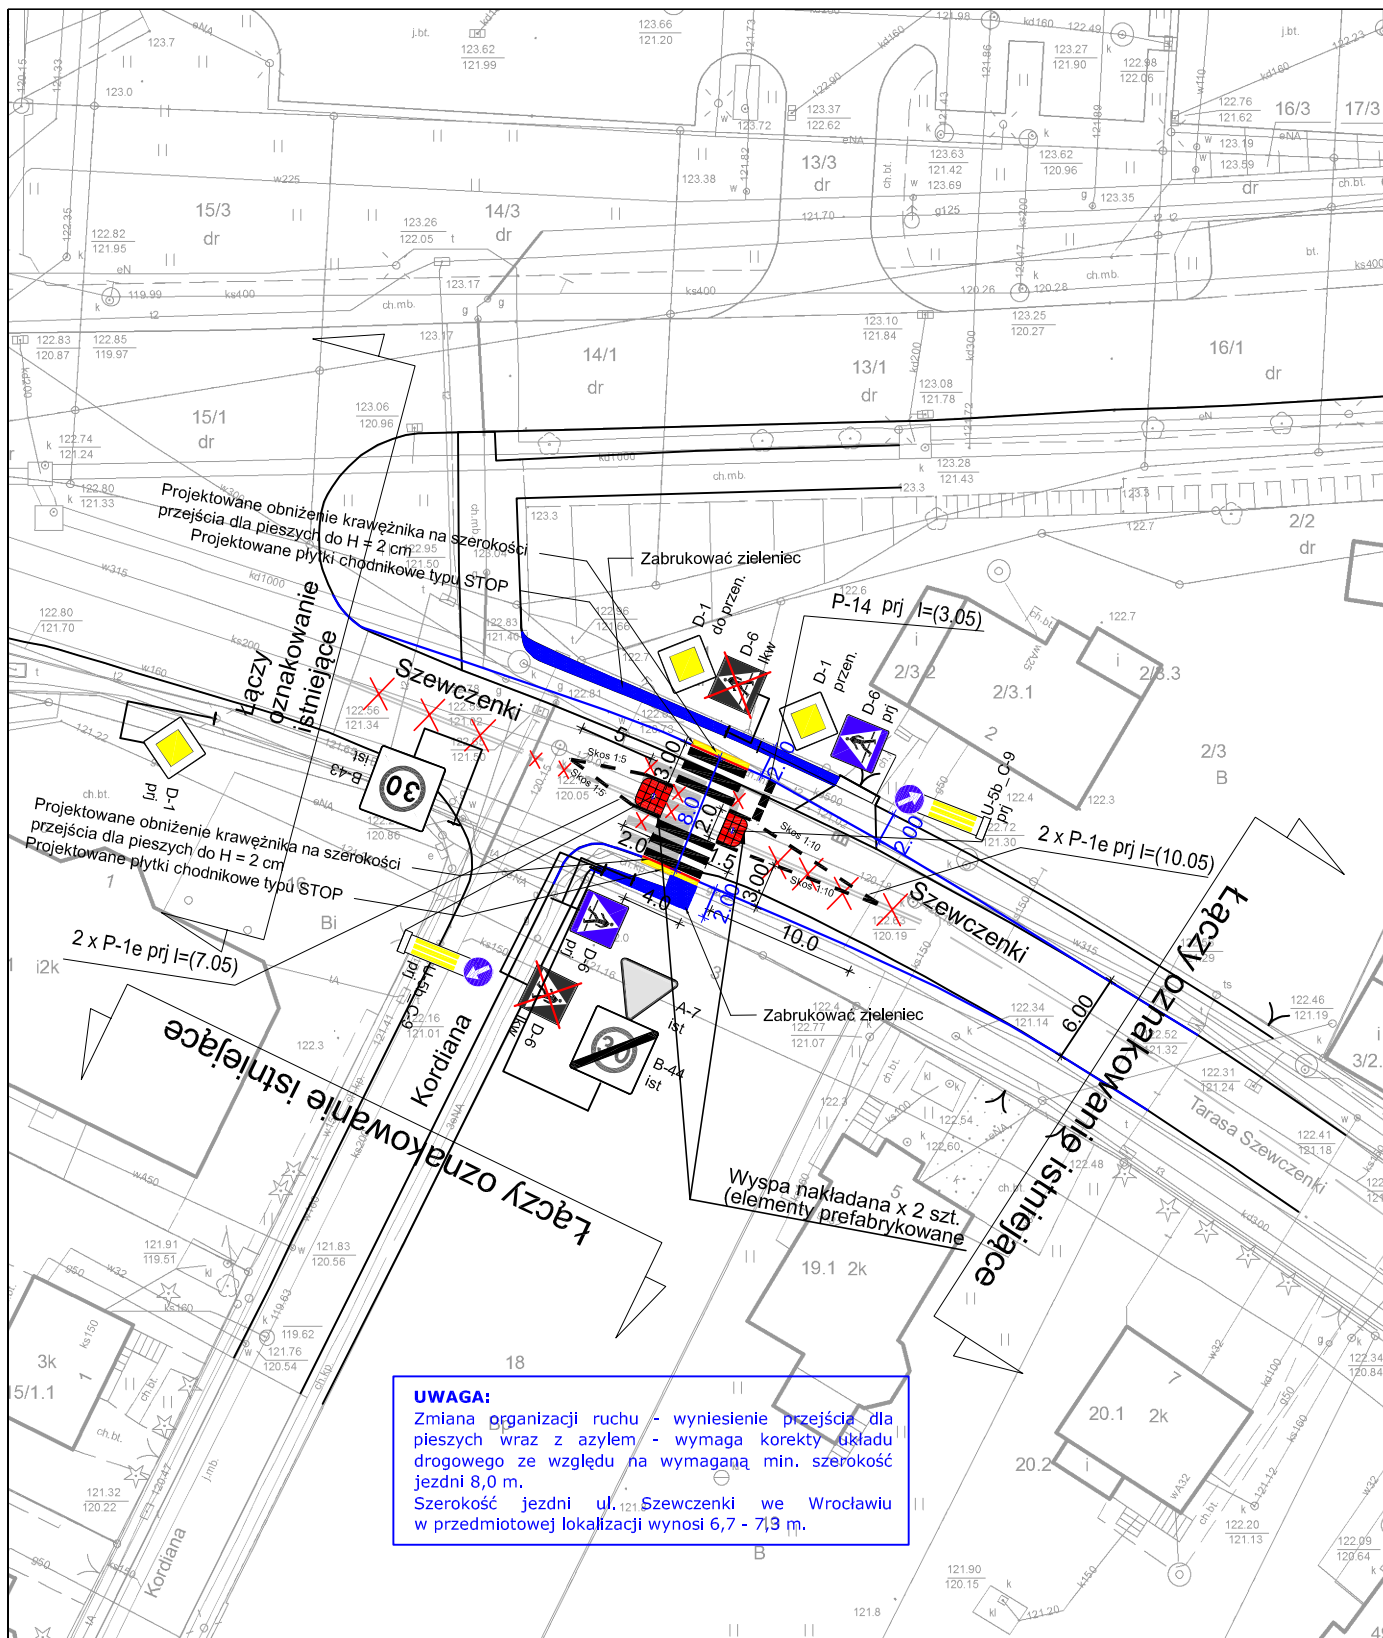

LEGENDA: P-13  B-36 ist F-10 ist F-19 přj     oznakowanie poziome istniejące oznakowanie poziome projektowane obszar do zabrukowania oznakowanie pionowe istniejące oznakowanie pionowe do usunięcia oznakowanie pionowe projektowane oznakowanie poziome istniejące do usunięcia krawężnik istniejący krawężnik istniejący do obniżenia Projektowane płytki chodnikowe typu STOP wyspa nakładana (elementy prefabrykowane)		 Urząd Miejski Wrocławia Wydział Inżynierii Miejskiej Dział Projektów Mobilności Aktywnej		
Nazwa projektu	KONCEPCJA Projekt docelowej organizacji ruchu na ul. Szewczeni we Wrocławiu korekta oznakowania poziomego i pionowego oraz montaż urządzeń brd.			
Projektował	Roman Włodarczyk			Podpis:
Nazwa rysunku	Projekt organizacji ruchu docelowego / przejście dla pieszych P-10 wraz z azylem /			
Data	Branża	Stadium	Skala	Nr rys.
03.2020	Drogi	OR	1:500	01.OR