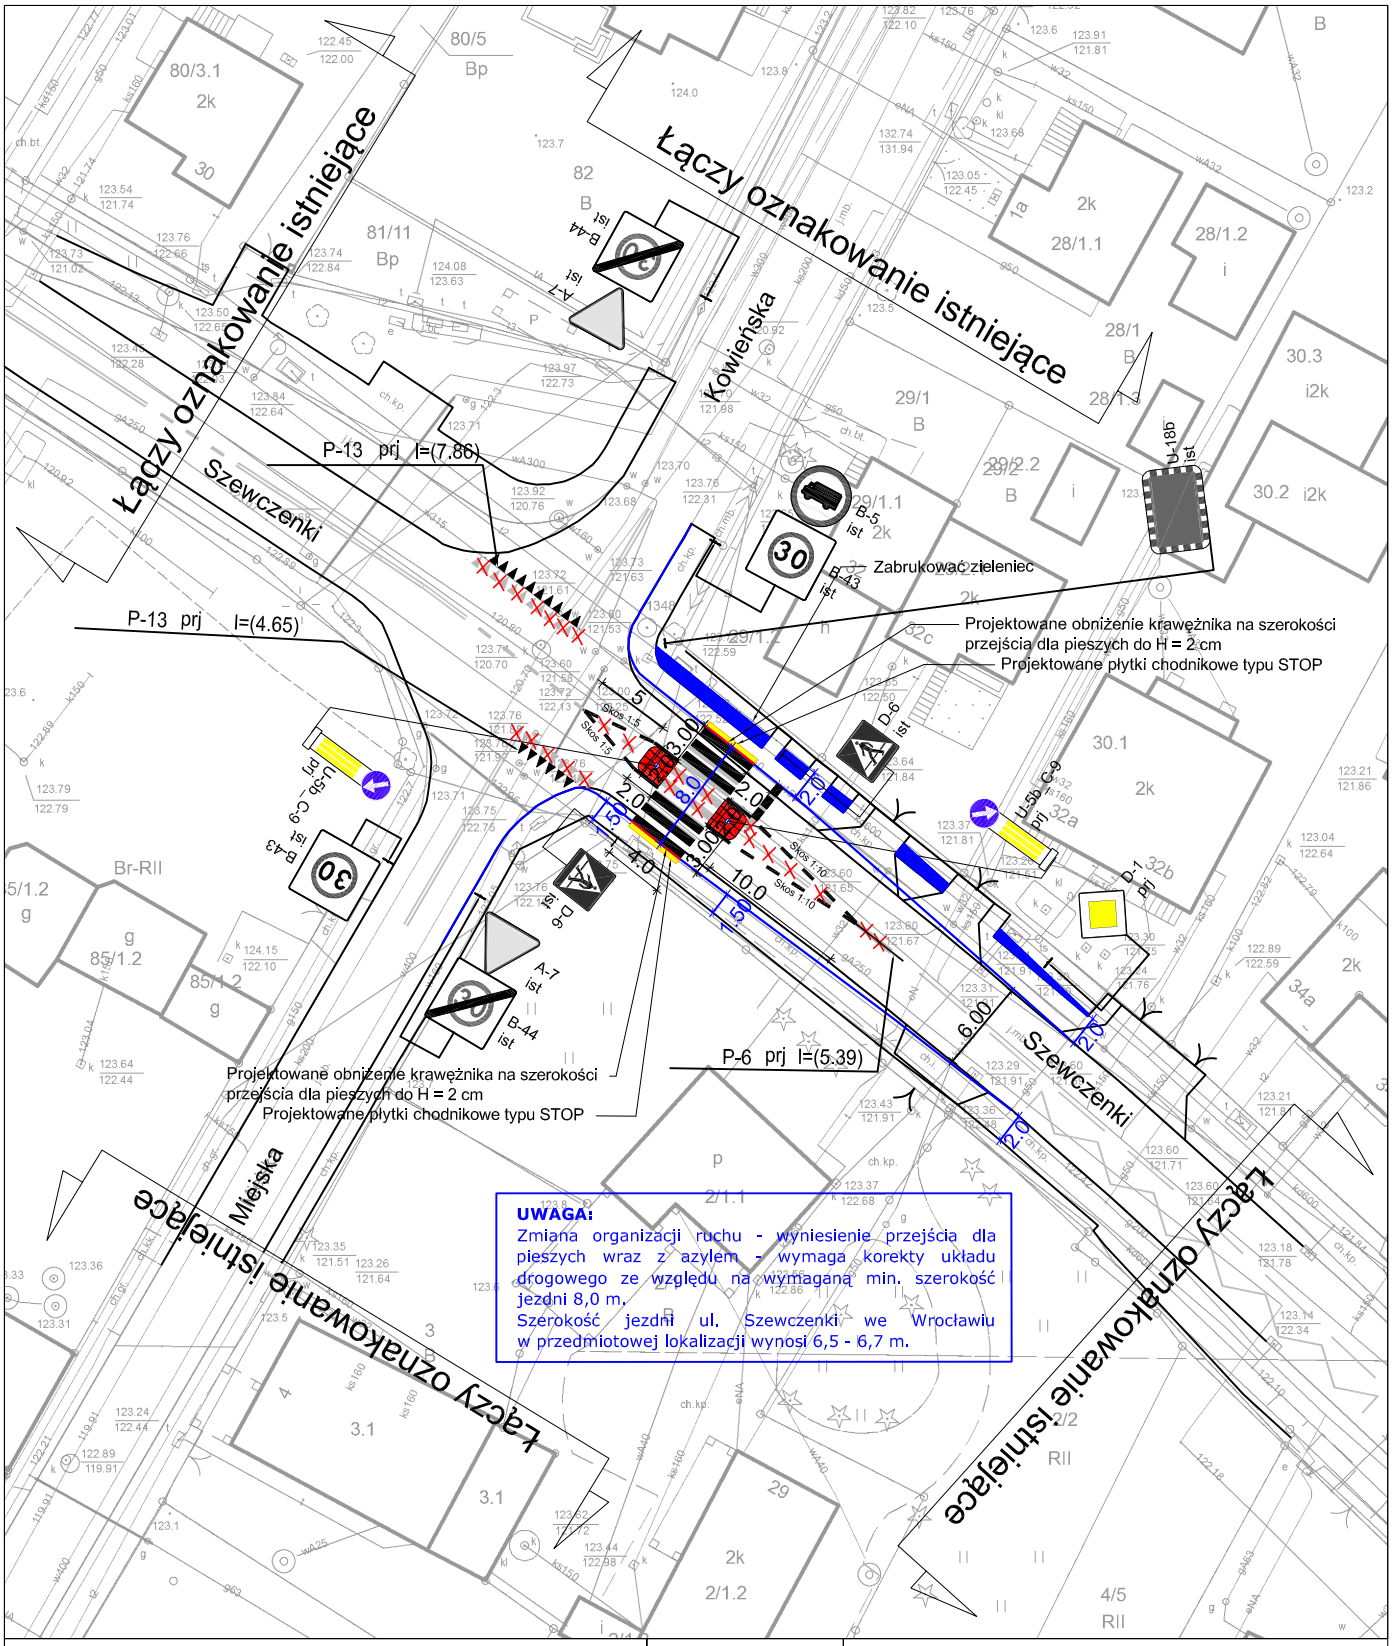

LEGENDA:

- oznakowanie poziome istniejące
- P-13 oznakowanie poziome projektowane
- obszar do zabrukowania
- B-36 ist oznakowanie pionowe istniejące
- F-10 ist oznakowanie pionowe do usunięcia
- F-19 prj oznakowanie pionowe projektowane
- oznakowanie poziome istniejące do usunięcia
- krawężnik istniejący
- krawężnik istniejący do obniżenia
- Projektowane płytki chodnikowe typu STOP
- wyspa nakładana (elementy prefabrykowane)

N

Urząd Miejski Wrocławia
Wydział Inżynierii Miejskiej
Dział Projektów Mobilności Aktywnej

Nazwa projektu	**KONCEPCJA** **Projekt docelowej organizacji ruchu na ul. Szewczenki we Wrocławiu** korekta oznakowania poziomego i pionowego oraz montaż urządzeń brd.			
Projektował	Roman Włodarczyk		Podpis:	
Nazwa rysunku	**Projekt organizacji ruchu docelowego** / przejście dla pieszych P-10 wraz z azylem /			
Data	Branża	Stadium	Skala	Nr rys.
03.2020	Drogi	OR	1:500	**02.OR**