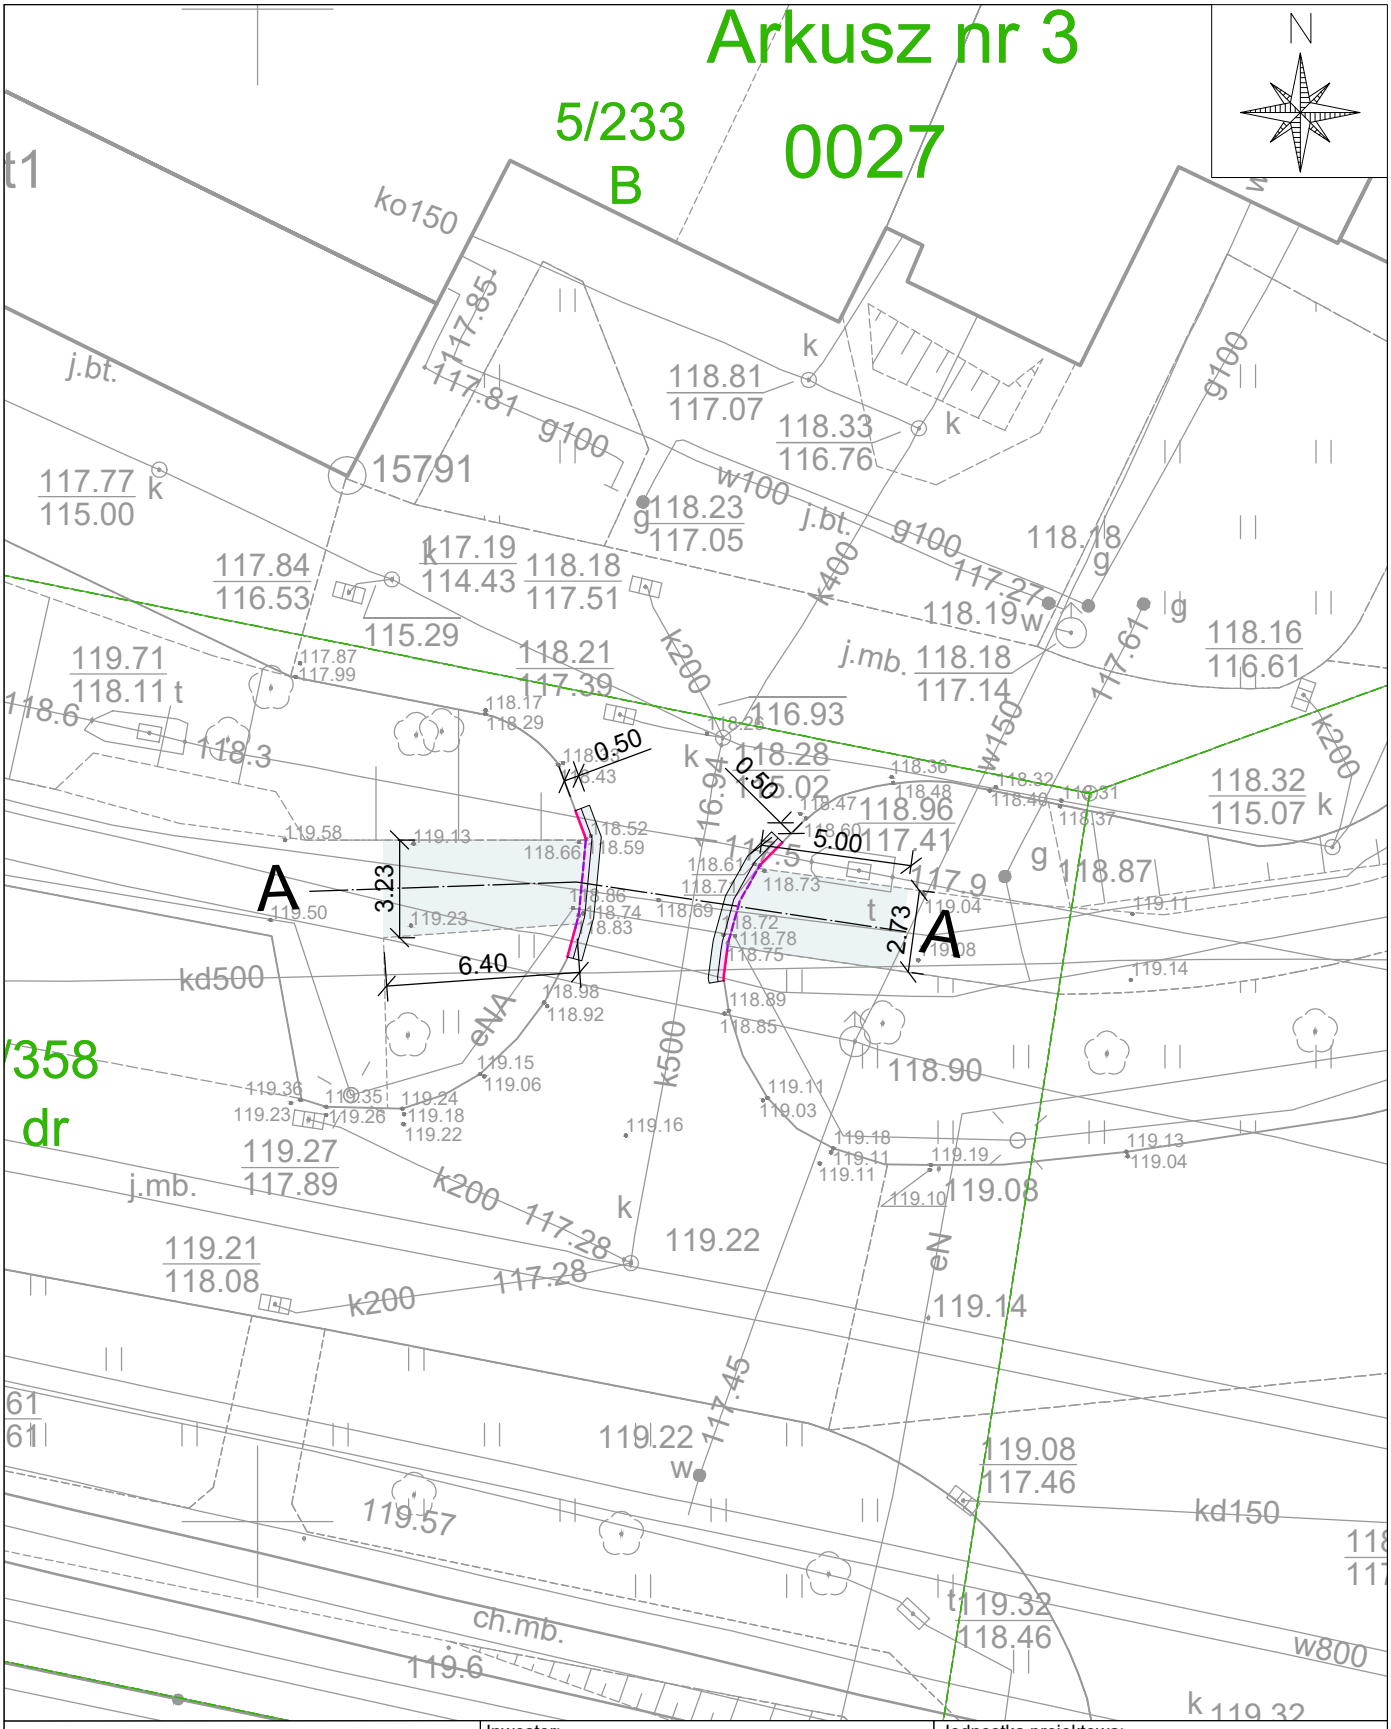

LEGENDA

- proj. krawężnik najazdowy 15x22x100 cm
- proj. krawężnik ukośny 15x22/30x100 cm
- proj. odtworzenie nawierzchni zjazdu
- remontowana warstwa ścieralna asfaltowa

Inwestor: **Gmina WROCŁAW**, pl. Nowy Targ 1-8, 50-141 Wrocław		Jednostka projektowa: **RM-PLAN Robert Milkiewicz**, ul. Młyńska 105J/2, 62-052 Komorniki, rm-plan@o2.pl	
Stadium:	PROJEKT WYKONAWCZY		
Temat:	Regulacja krawężników w rejonie drzew na osiedlu Gądów - Popowice Płd. z podziałem na etapy 1, 2 i 3 (ul. Szybowcowa nr 28, 50 oraz ul. Balonowa 1).		
Nazwa rysunku:	PLAN SYTUACYJNY - ETAP III: ul. Balonowa 1		
Projektant b. drogowej: mgr inż. Michał Chudyk, nr upr. WKP/0117/PWOD/11	Podpis:	Data:	IX.2022 r.
		Skala:	1:250
Asystent projektanta: mgr inż. Robert Milkiewicz	Podpis:	Nr rys.:	2.0