




miasto Wrocław

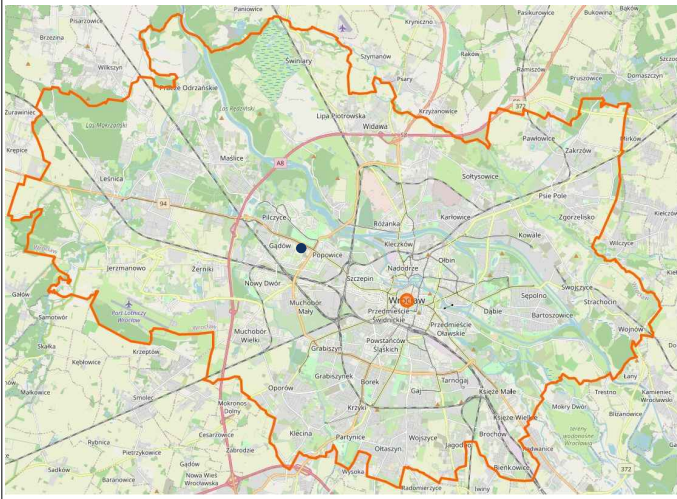

ul. Szybowcowa (droga gminna 106289)

dzielnica Fabryczna, obręb Gądów Mały

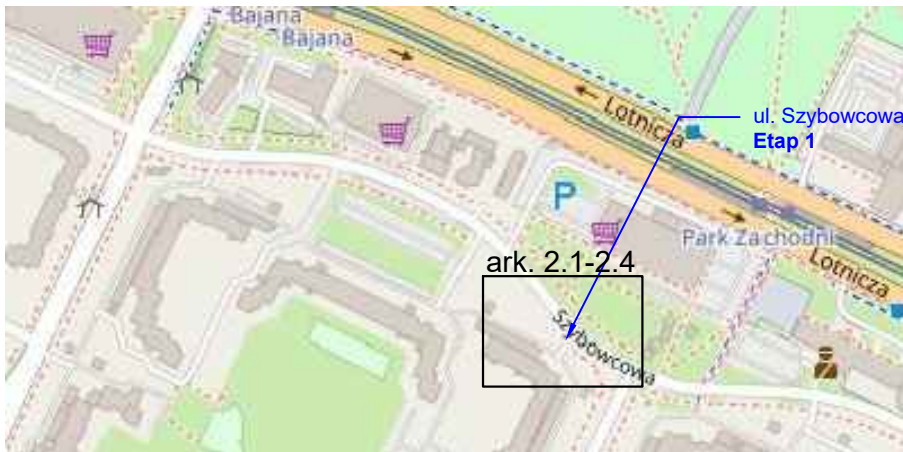

Inwestor: Gmina WROCLAW pl. Nowy Targ 1-8 50-141 Wrocław		Jednostka projektowa: RM-PLAN Robert Milkiewicz ul. Młyńska 105J/2 62-052 Komorniki rm-plan@o2.pl			
Stadium: PROJEKT ORGANIZACJI RUCHU ZASTĘPCZEJ					
Temat: Regulacja krawężników w rejonie drzew na osiedlu Gądów - Popowice Płd. z podziałem na etapy 1, 2 i 3 (ul. Szybowcowa nr 28, 50 oraz ul. Balonowa 1).					
Nazwa rysunku: PLAN ORIENTACYJNY - ETAP I: ul. Szybowcowa 28					
Opracował: mgr inż. Robert Milkiewicz		Podpis:		Data: IX.2022 r. Skala: 1:10 000 Nr rys.: 1.0	