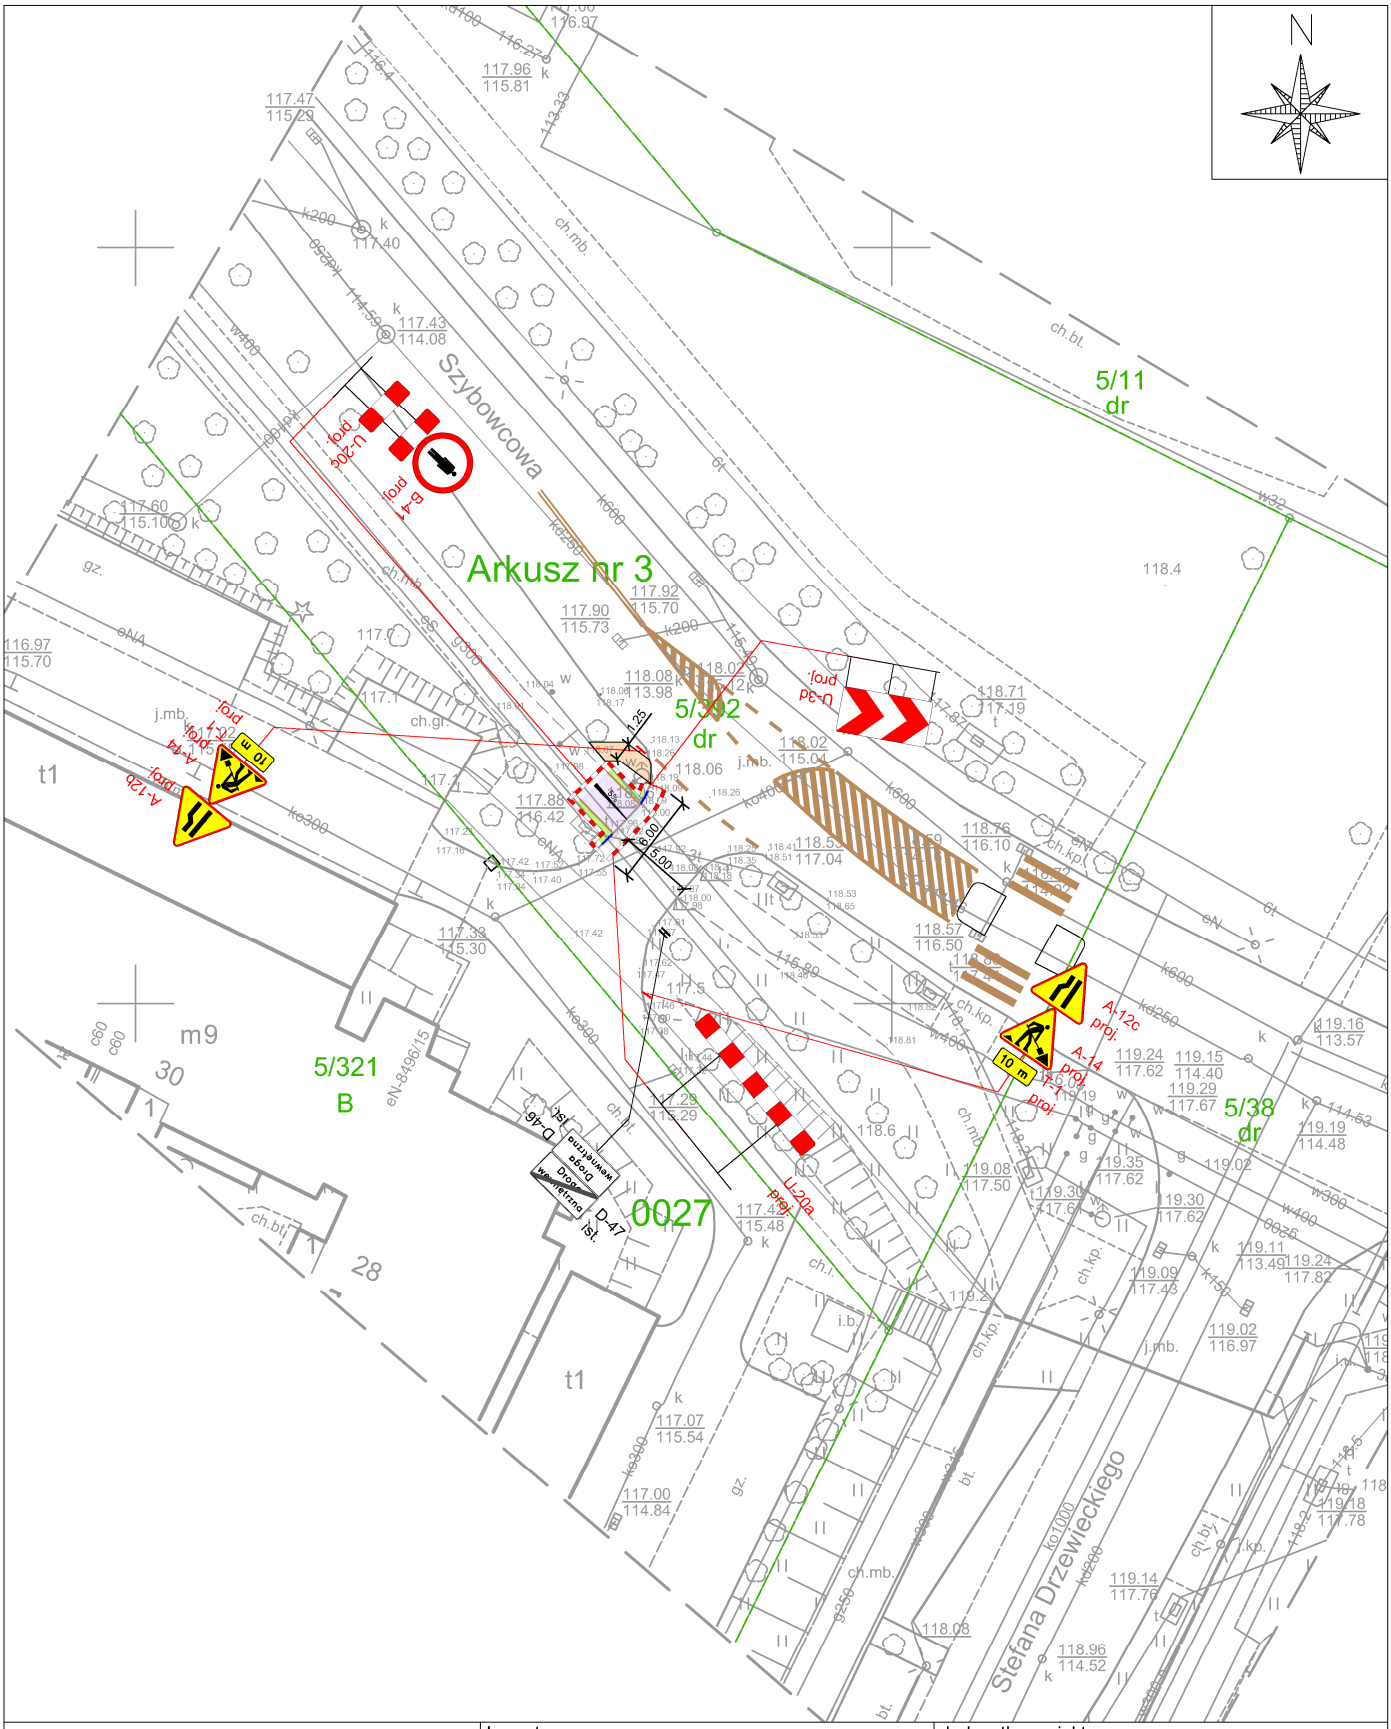

LEGENDA

- ist. oznakowanie pionowe
- proj. oznakowanie pionowe
- ist. oznakowanie poziome
- proj. tymczasowy ciąg pieszy z mat zabezpieczających trawniki i korzenie
- proj. chodnik o naw. asfaltowej
- proj. warstwa ścieralna asfaltowa

Inwestor: **Gmina WROCŁAW** pl. Nowy Targ 1-8 50-141 Wrocław		Jednostka projektowa: **RM-PLAN Robert Milkiewicz** ul. Młyńska 105J/2 62-052 Komorniki rm-plan@o2.pl	
Stadium:	PROJEKT ORGANIZACJI RUCHU ZASTĘPCZEJ		
Temat:	Regulacja krawężników w rejonie drzew na osiedlu Gądów - Popowice Płd. z podziałem na etapy 1, 2 i 3 (ul. Szybowcowa nr 28, 50 oraz ul. Balonowa 1).		
Nazwa rysunku:	PROJEKT ORGANIZACJI RUCHU ZASTĘPCZEJ - ETAP I: ul. Szybowcowa 28 - strona zachodnia		
Projektant: mgr inż. Robert Milkiewicz	Podpis:	Data:	IX.2022 r.
		Skala:	1:500
		Nr rys.:	2.1