



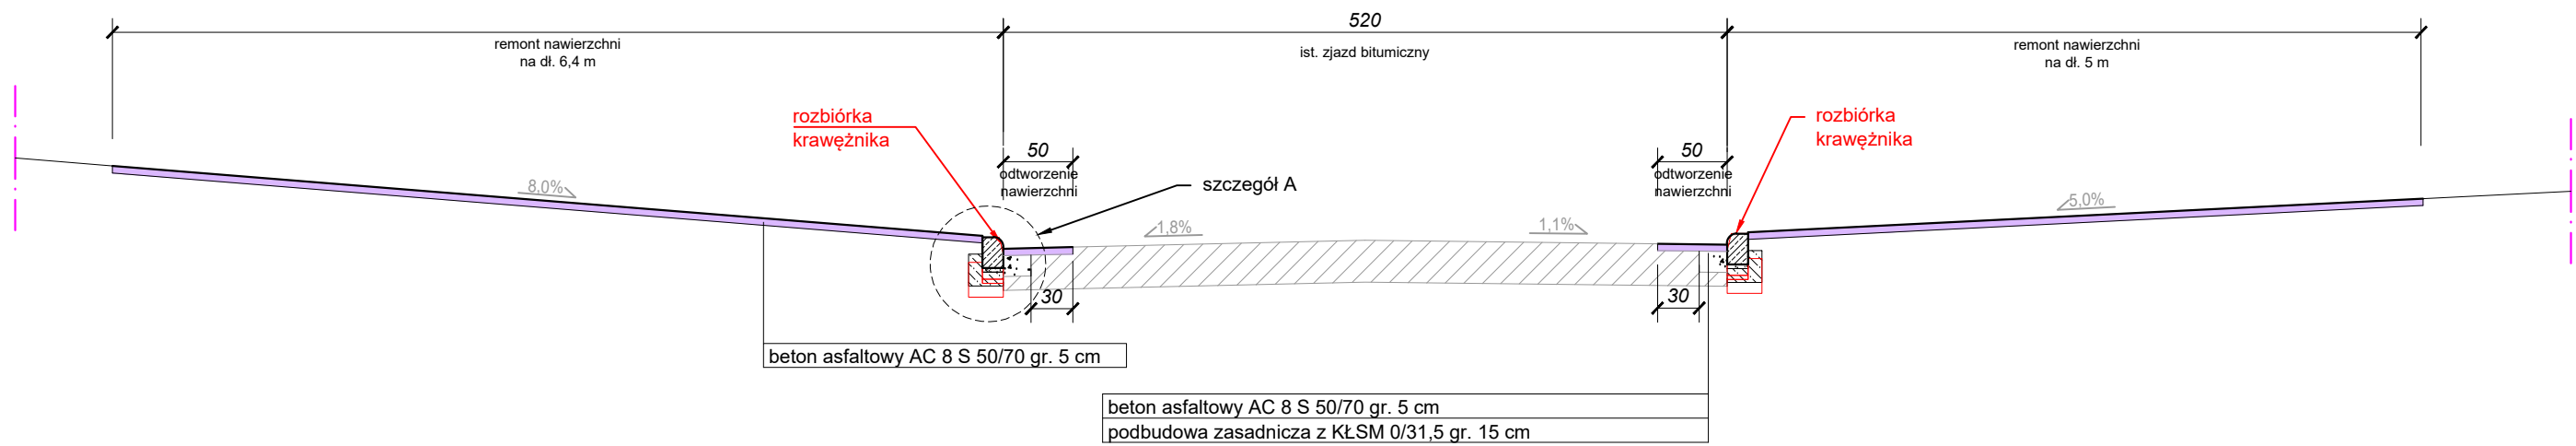

### Przekrój A-A

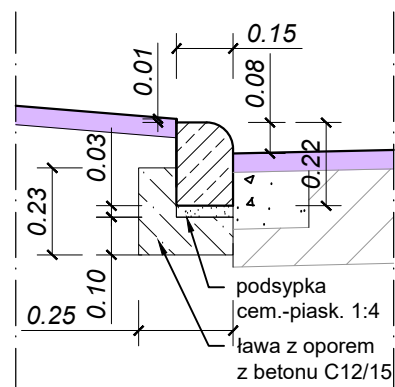

### Szczegół A

krawężnik najazdowy  
15x22x100 cm



Inwestor: <b>Gmina WROCLAW</b> pl. Nowy Targ 1-8 50-141 Wrocław		Jednostka projektowa: <b>RM-PLAN Robert Milkiewicz</b> ul. Młyńska 105J/2 62-052 Komorniki rm-plan@o2.pl	
			
Stadium: <b>MATERIAŁY DO ZGŁOSZENIA ROBÓT BUDOWLANYCH</b>			
Temat: Regulacja krawężników w rejonie drzew na osiedlu Gądów - Popowice Pkd. z podziałem na etapy 1, 2 i 3 (ul. Szybowcowa nr 28, 50 oraz ul. Balonowa 1).			
Nazwa rysunku: <b>PRZEKROJE NORMALNE I SZCZEGÓŁY KONSTRUKCYJNE - ETAP III: ul. Balonowa 1</b>			
Projektant b. drogowej: mgr inż. Michał Chudyk <small>nr upr. WKPi0117/PWOD/11</small>	Podpis:	Data: IX.2022 r.	Skala: 1:20/1:50
Asystent projektanta: mgr inż. Robert Milkiewicz	Podpis:	Nr rys.:	3.0