


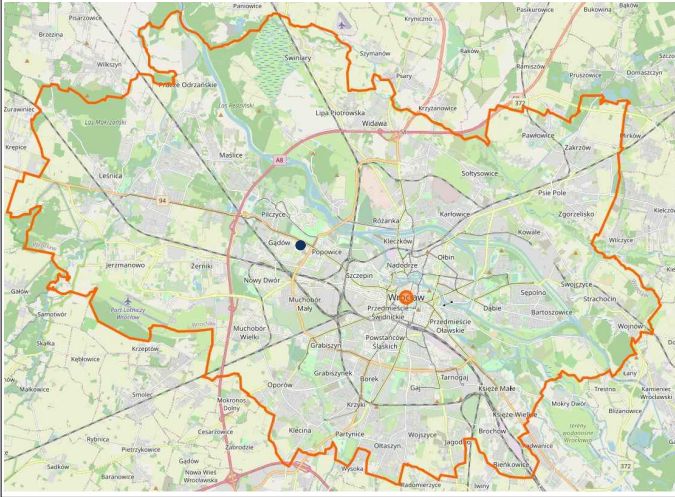

miasto Wrocław



ul. Szybowcowa (droga gminna 106289)

dzielnica Fabryczna, obręb Gądów Mały



| | | | | | | | |
|--|--|--|--|---|------------|---|--|
| Inwestor: Gmina WROCLAW pl. Nowy Targ 1-8 50-141 Wrocław | |  | | Jednostka projektowa: RM-PLAN Robert Milkiewicz ul. Młyńska 105J/2 62-052 Komorniki rm-plan@o2.pl | |  PLAN ROBERT MILKIEWICZ | |
| Stadium: PROJEKT WYKONAWCZY | | | | | | | |
| Temat: Regulacja krawężników w rejonie drzew na osiedlu Gądów - Popowice Półd. z podziałem na etapy 1, 2 i 3 (ul. Szybowcowa nr 28, 50 oraz ul. Balonowa 1). | | | | | | | |
| Nazwa rysunku: PLAN ORIENTACYJNY - ETAP I: ul. Szybowcowa 28 | | | | | | | |
| Opracował: mgr inż. Robert Milkiewicz | | Podpis: | | Data: | IX.2022 r. | | |
| | | | | Skala: | 1:10 000 | | |
| | | | | Nr rys.: | 1.0 | | |