


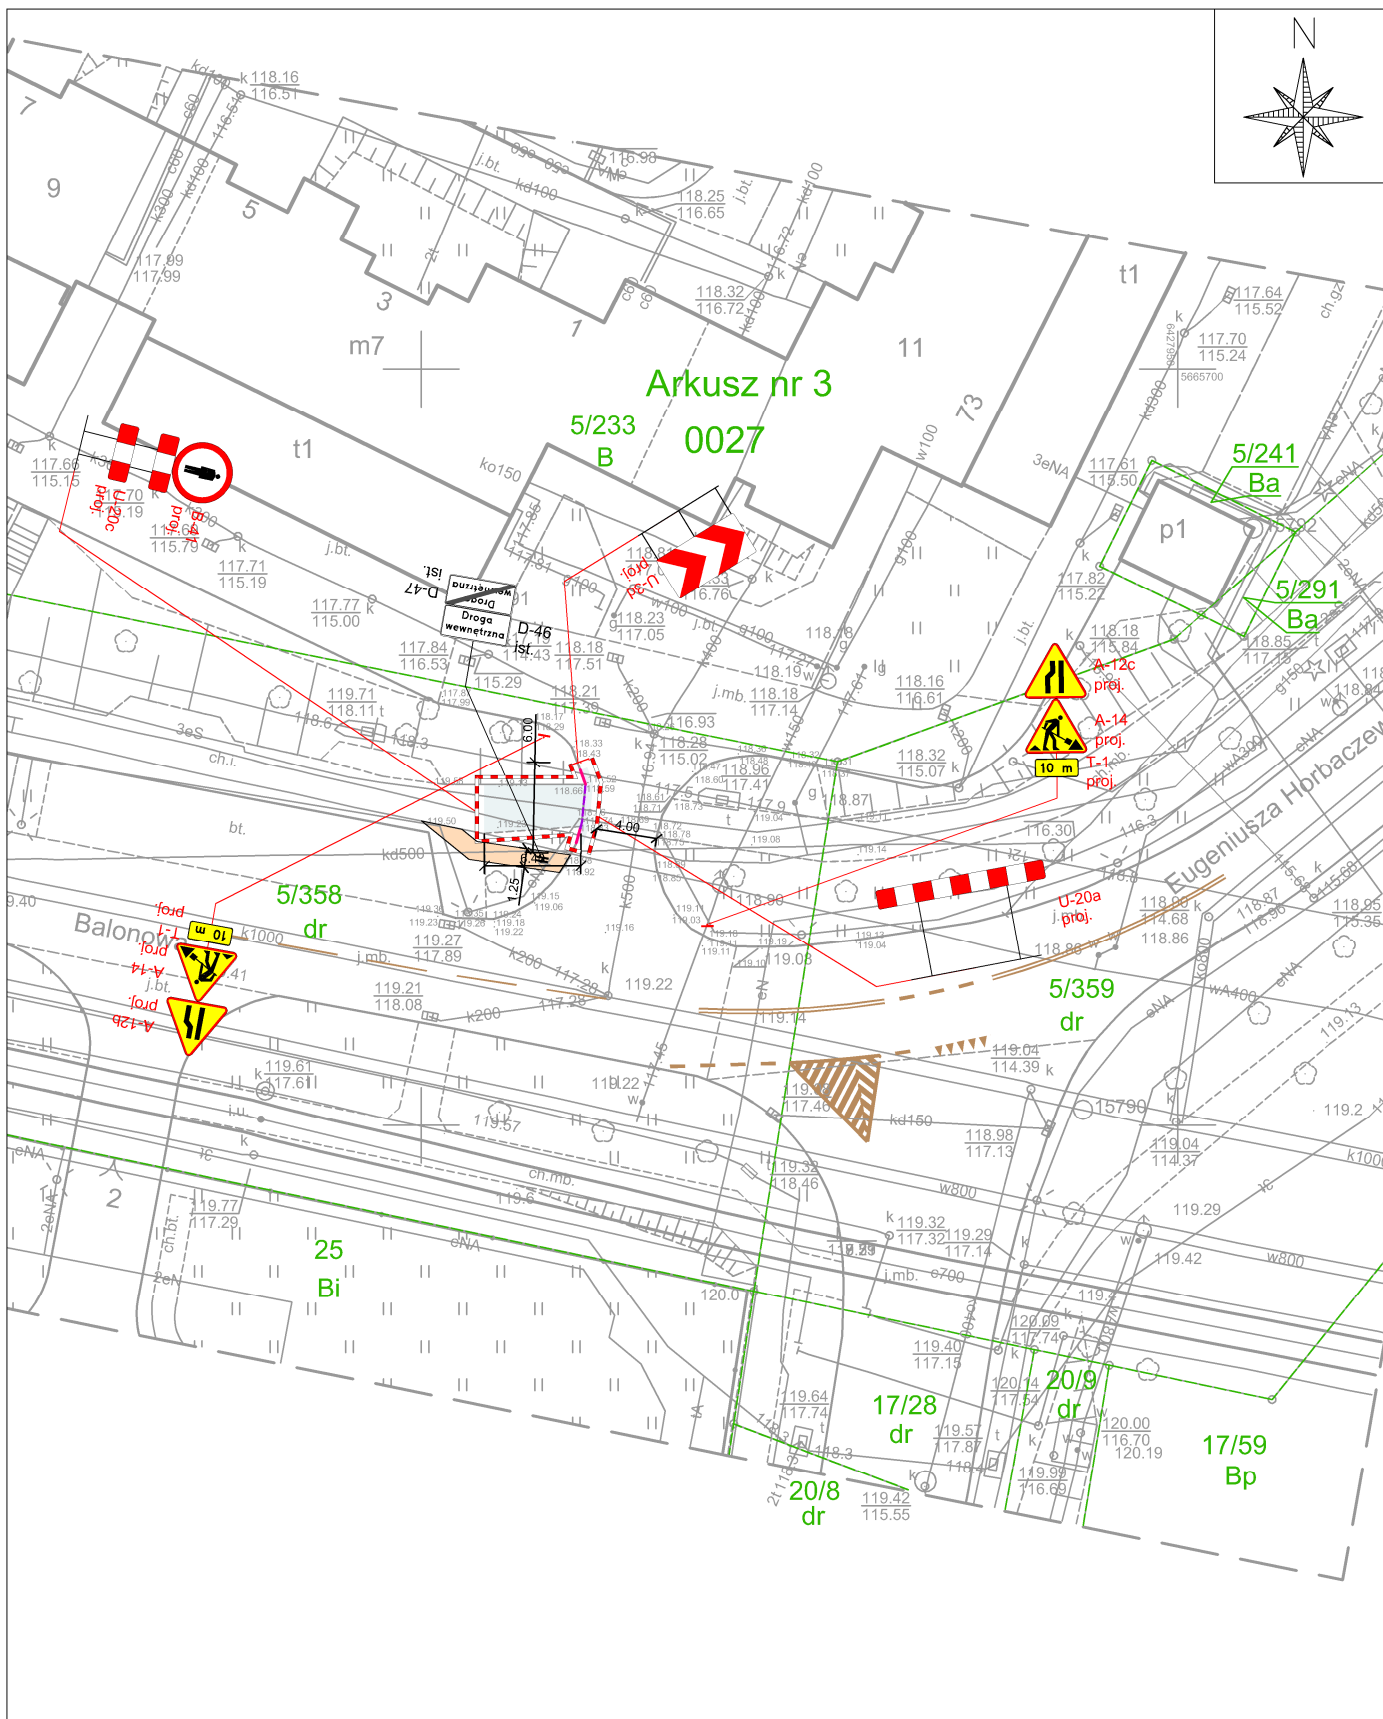

LEGENDA  ist. oznakowanie pionowe  proj. oznakowanie pionowe  ist. oznakowanie poziome  proj. tymczasowy ciąg pieszy z mat zabezpieczających trawniki i korzenie  proj. chodnik o naw. asfaltowej  proj. warstwa ścieralna asfaltowa	Inwestor: Gmina WROCLAW pl. Nowy Targ 1-8 50-141 Wrocław  Jednostka projektowa: RM-PLAN Robert Milkiewicz ul. Młyńska 105J/2 62-052 Komorniki rm-plan@o2.pl  ROBERT MILKIEWICZ Stadium: PROJEKT ORGANIZACJI RUCHU ZASTĘPCZEJ Temat: Regulacja krawężników w rejonie drzew na osiedlu Gądów - Popowice Płd. z podziałem na etapy 1, 2 i 3 (ul. Szybowcowa nr 28, 50 oraz ul. Balonowa 1). Nazwa rysunku: PROJEKT ORGANIZACJI RUCHU ZASTĘPCZEJ - ETAP III: ul. Balonowa 1 - strona zachodnia Projektant: mgr inż. Robert Milkiewicz Podpis:	Data: IX.2022 r. Skala: 1:500 Nr rys.: 2.1
--	---	--