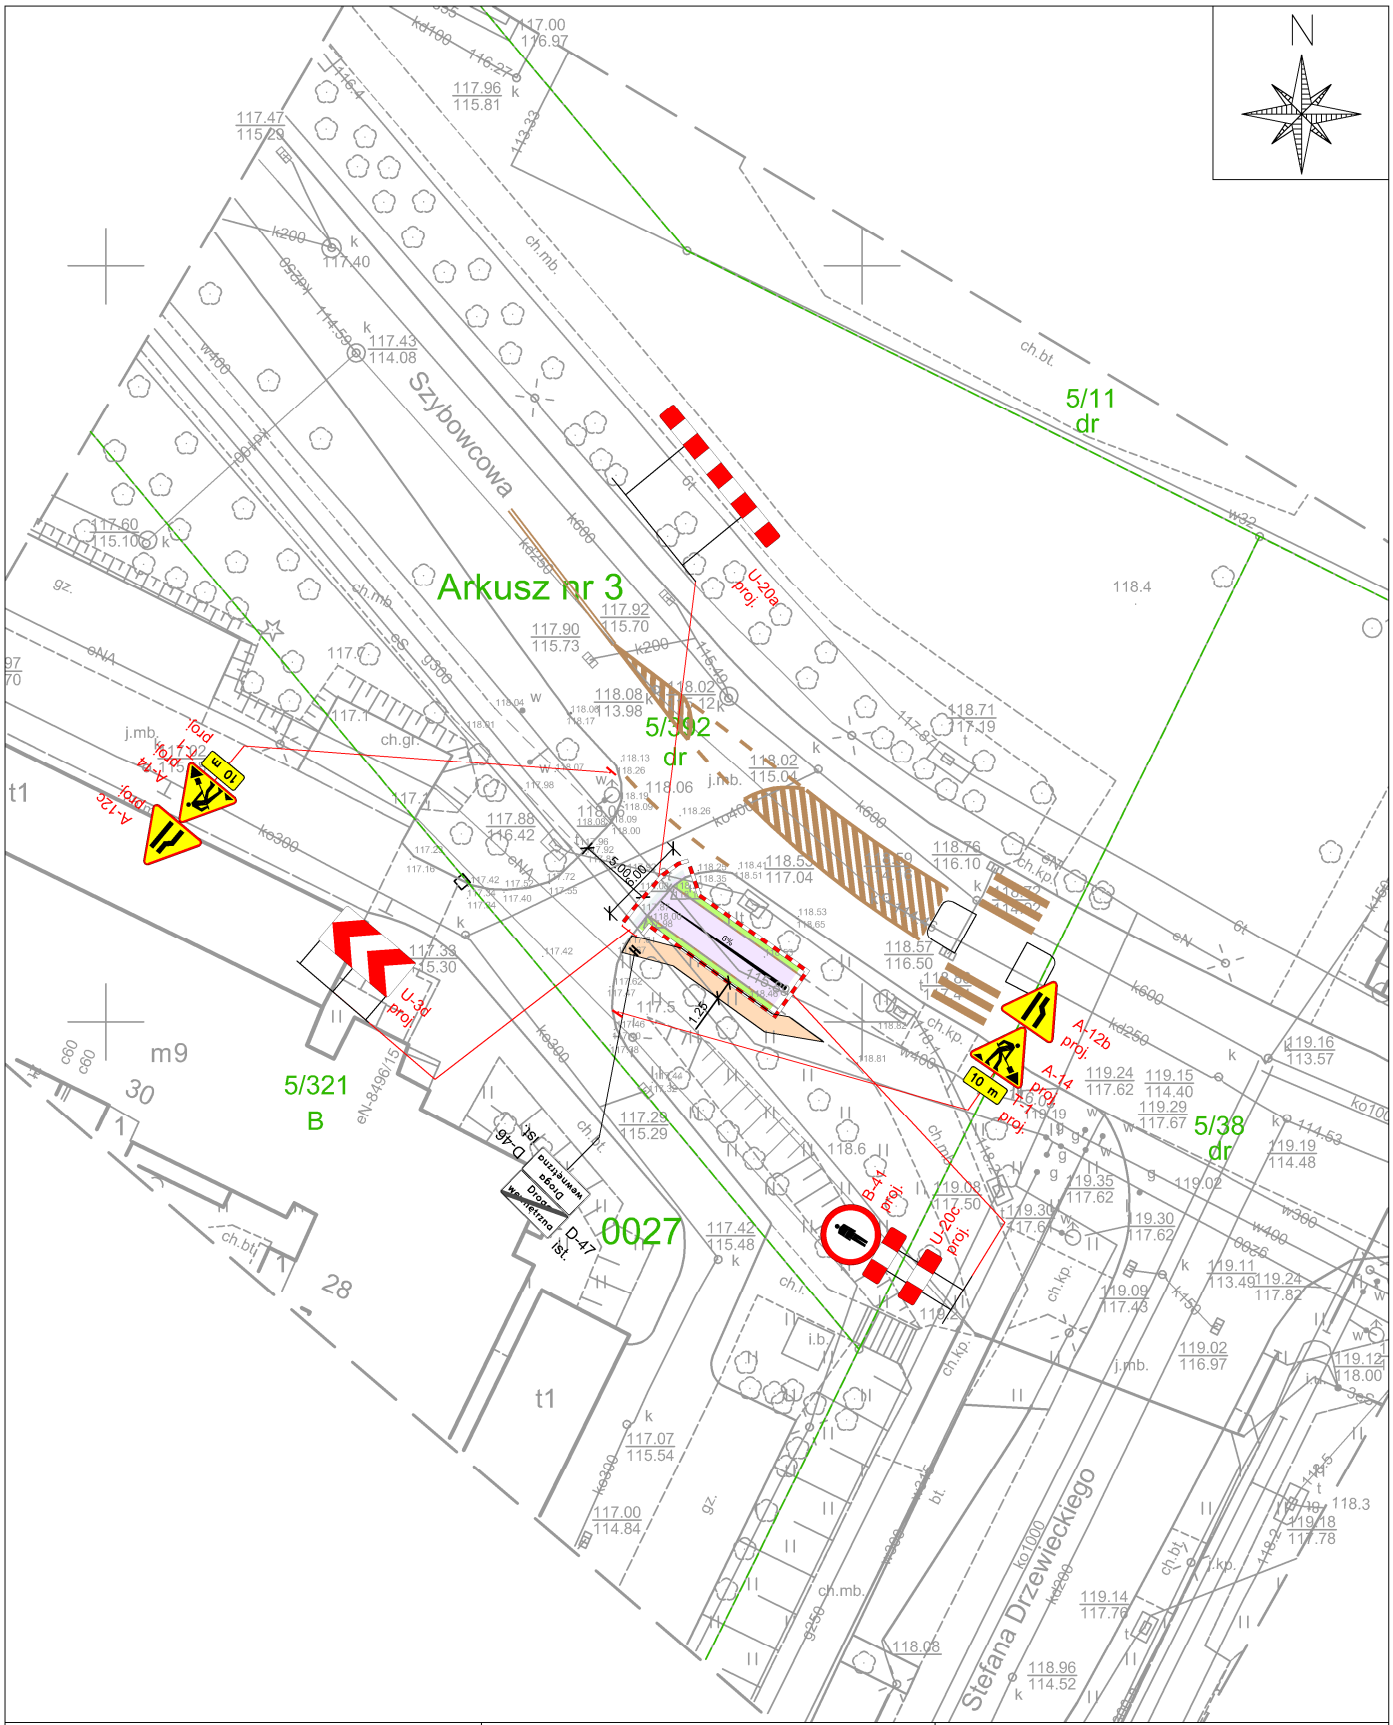

LEGENDA

- ist. oznakowanie pionowe
- proj. oznakowanie pionowe
- ist. oznakowanie poziome
- proj. tymczasowy ciąg pieszy z mat zabezpieczających trawniki i korzenie
- proj. chodnik o naw. asfaltowej
- proj. warstwa ścieralna asfaltowa

Inwestor:
Gmina WROCŁAW
pl. Nowy Targ 1-8
50-141 Wrocław

Jednostka projektowa:
RM-PLAN Robert Milkiewicz
ul. Młyńska 105J/2
62-052 Komorniki
rm-plan@o2.pl
PLAN ROBERT MILKIEWICZ

Stadium:	PROJEKT ORGANIZACJI RUCHU ZASTĘPCZEJ
Temat:	Regulacja krawężników w rejonie drzew na osiedlu Gądów - Popowice Płd. z podziałem na etapy 1, 2 i 3 (ul. Szybowcowa nr 28, 50 oraz ul. Balonowa 1).
Nazwa rysunku:	PROJEKT ORGANIZACJI RUCHU ZASTĘPCZEJ - ETAP I: ul. Szybowcowa 28 - strona wschodnia
Projektant: mgr inż. Robert Milkiewicz	Podpis:
Data:	IX.2022 r.
Skala:	1:500
Nr rys.:	2.2