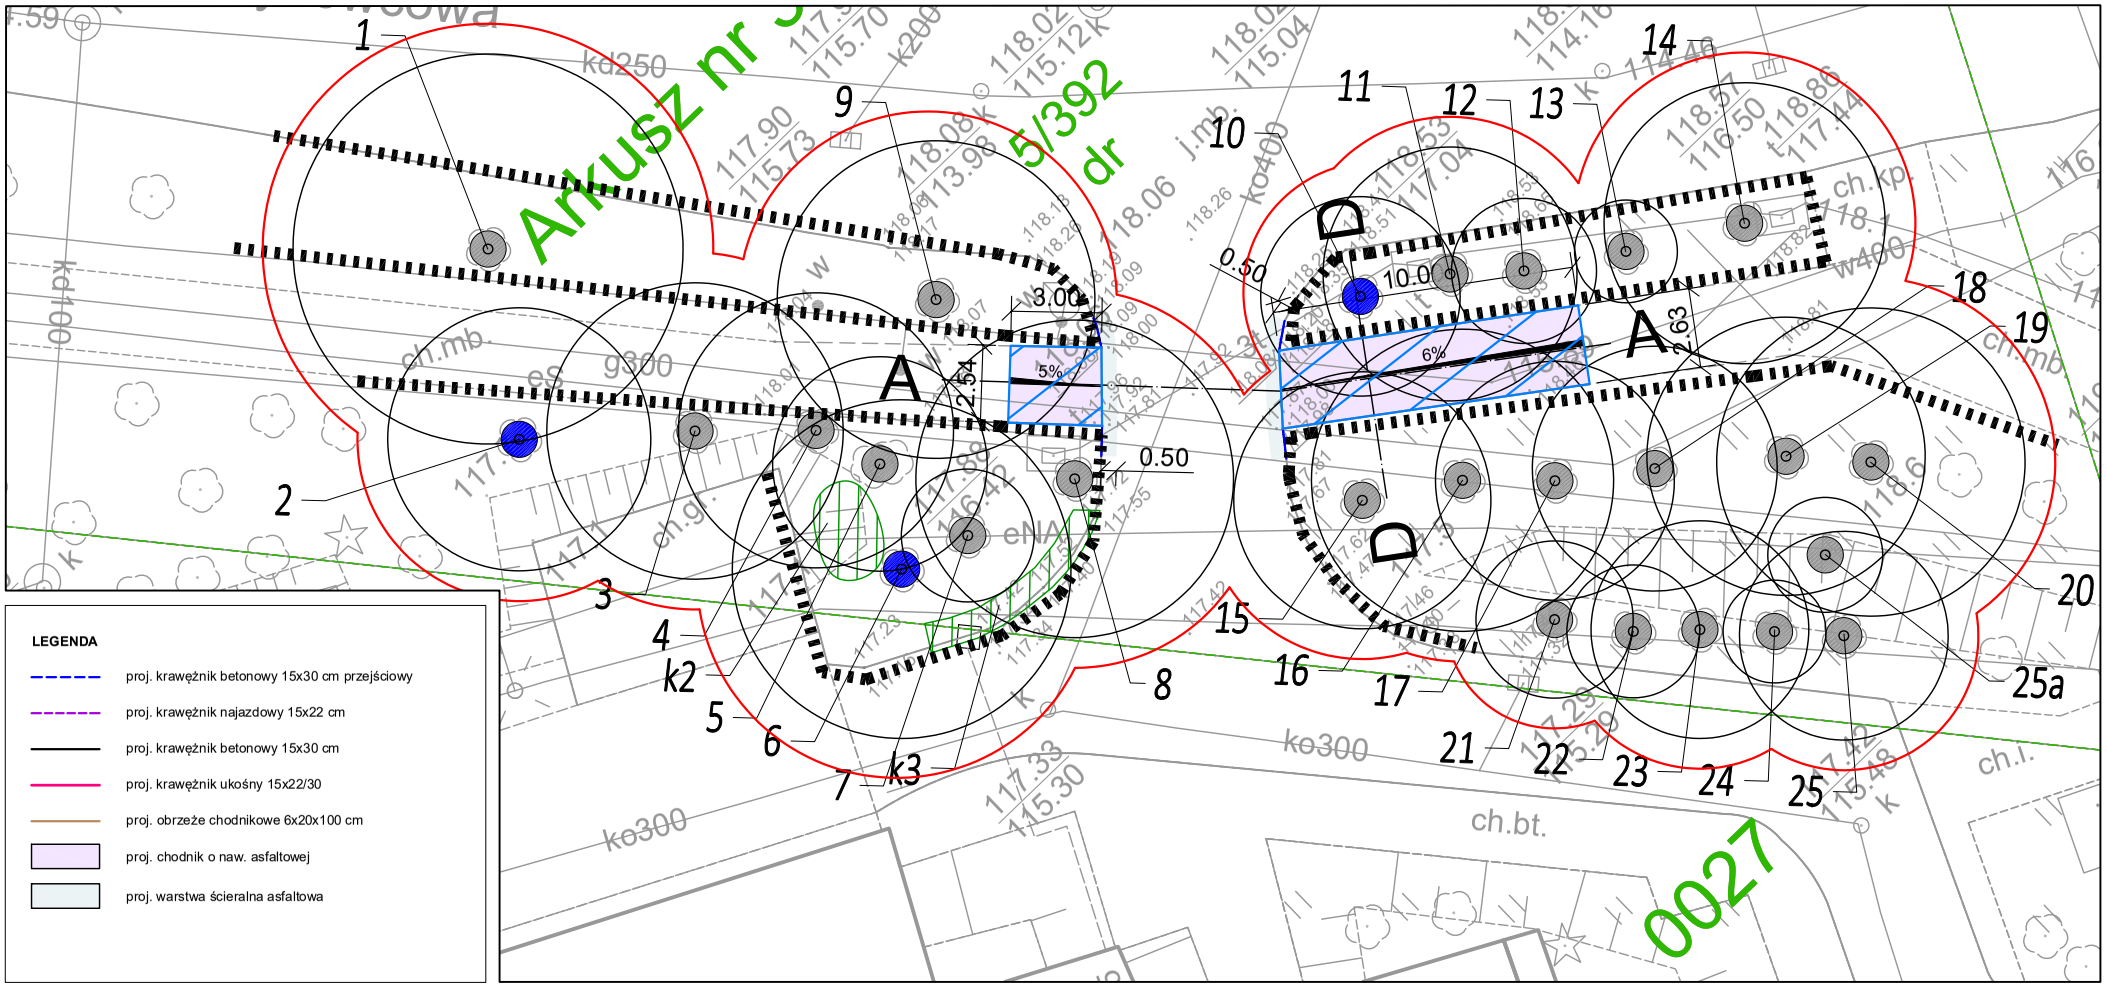

INWENTARYZACJA DENDROLOGICZNA:

- drzewa istn.
- krzewy istn.
- 1 — nr inwentaryzacyjny drzewa
- k1 — nr inwentaryzacyjny krzewu

WALORYZACJA DENDROLOGICZNA:

- kategoria B
- kategoria C

GOSPODARKA DRZEWOSTANEM:

- 1, k1 — drzewa i krzewy do zachowania

PROJEKT OCHRONY DRZEW:

- strefa ochronna drzewa
- ogrodzenie ochronne tymczasowe, nieprzestawne ochrona gleby w SOD przed zagęszczeniem, strefa zakazu postoju i ruchu maszyn
- obowiązek prowadzenia prac metodą AirSpade - ochrona systemu korzeniowego

MAŁGORZATA MARTYKA
ARCHITEKTURA KRAJOBRAZU

INWESTOR	GMINA WROCŁAW PL. NOWY TARG 1–8, 50–141 WROCŁAW
NAZWA I ADRES INWESTYCJI	REGULACJA KRAWĘŻNIKÓW W REJONIE DRZEW NA OSIEDLU GĄDÓW – POPOWICE PŁD. Z PODZIAŁEM NA ETAPY 1, 2 I 3 (UL. SZYBOWCOWA 28, 50 I UL. BALONOWA 1) – ETAP I UL. SZYBOWCOWA 28.

PROJEKTANCI	IMIĘ I NAZWISKO	NR. UPR.	PODPIS
architektura krajobrazu	Małgorzata Martyka	TZ/0119/2017	
BRANŻA ZIELEŃ	STADIUM OPERAT DENDROLOGICZNY	DATA 07.2022	SKALA 1:250

INWENTARYZACJA DENDROLOGICZNA. WALORYZACJA DENDROLOGICZNA. GOSPODARKA DRZEWOSTANEM. PROJEKT OCHRONY DRZEW. – ETAP I UL. SZYBOWCOWA 28.

RYS. NR Z–01