


miasto Wrocław



ul. Szybowcowa (droga gminna 106289)

dzielnica Fabryczna, obręb Gądów Mały

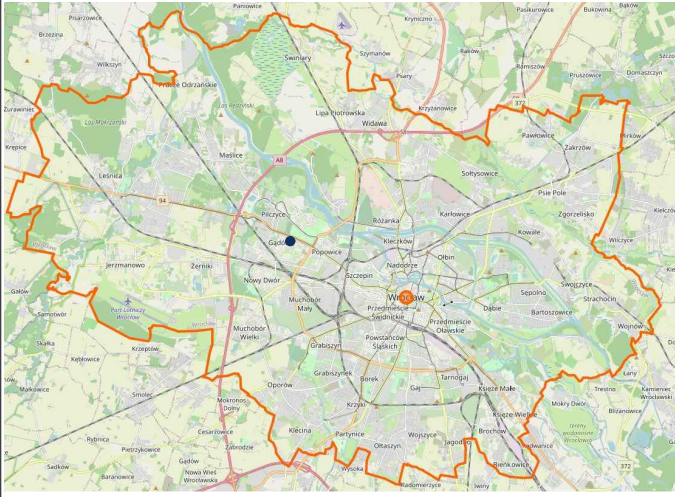

Inwestor: Gmina WROCLAW pl. Nowy Targ 1-8 50-141 Wrocław		Jednostka projektowa: RM-PLAN Robert Milkiewicz ul. Młyńska 105J/2 62-052 Komorniki rm-plan@o2.pl	 PLAN ROBERT MILKIEWICZ
Stadium: MATERIAŁY DO ZGŁOSZENIA ROBÓT BUDOWLANYCH			
Temat: Regulacja krawężników w rejonie drzew na osiedlu Gądów - Popowice Płd. z podziałem na etapy 1, 2 i 3 (ul. Szybowcowa nr 28, 50 oraz ul. Balonowa 1).			
Nazwa rysunku: PLAN ORIENTACYJNY - ETAP II: ul. Szybowcowa 50			
Opracował: mgr inż. Robert Milkiewicz	Podpis:	Data: IX.2022 r.	
		Skala: 1:10 000	
		Nr rys.:	1.0