



Przekrój A-A

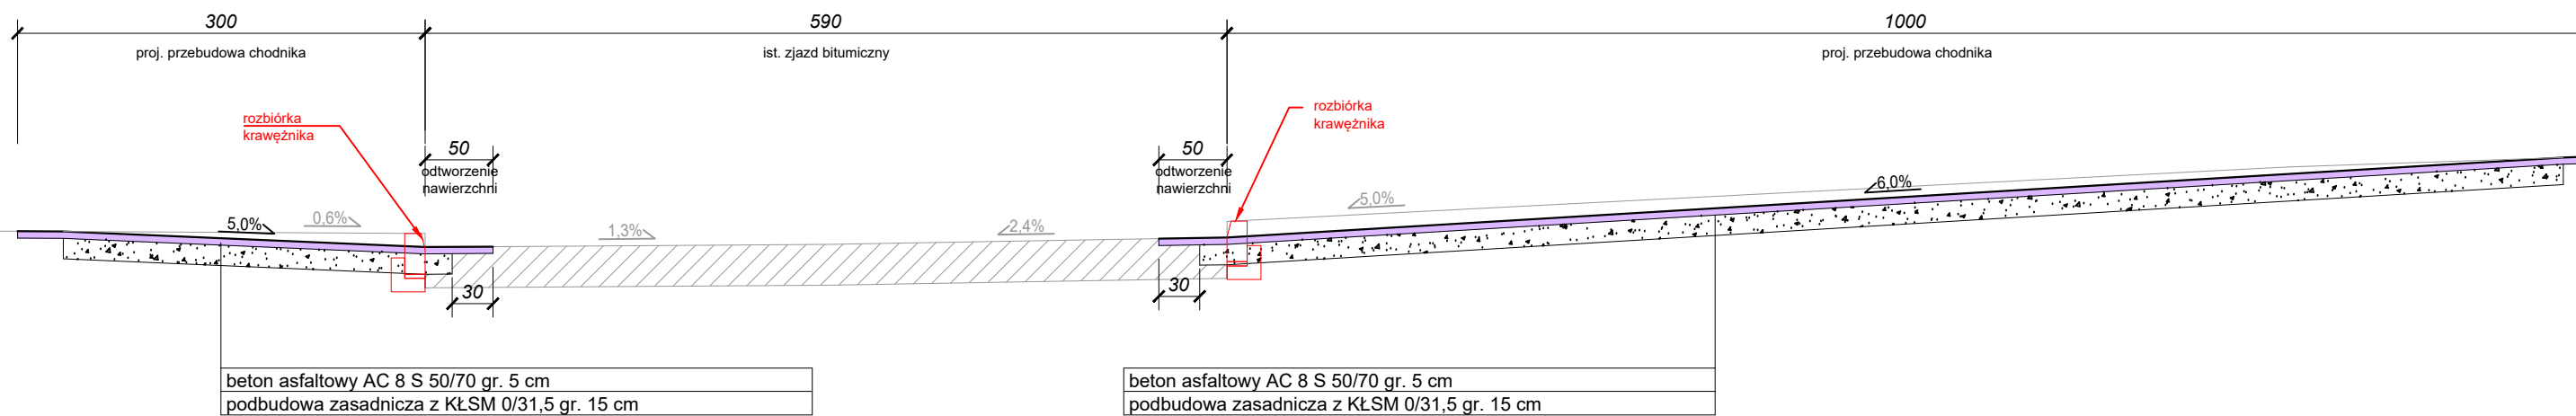



Przekrój B-B

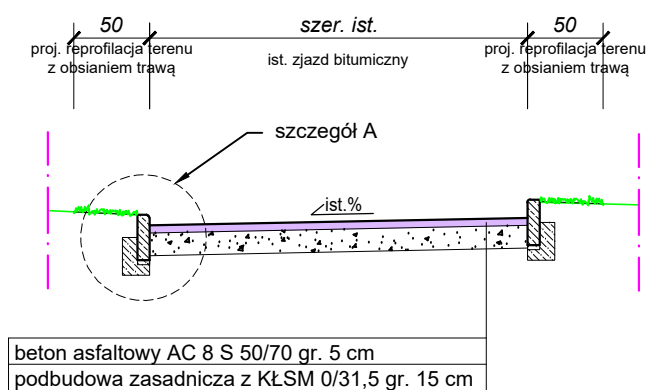

Szczegół A

obrzeże chodnikowe
8x30x100 cm

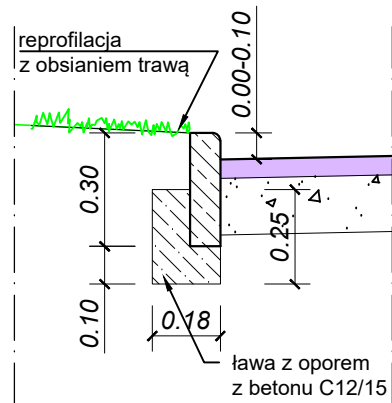

Inwestor: Gmina WROCLAW pl. Nowy Targ 1-8 50-141 Wrocław		Jednostka projektowa: RM-PLAN Robert Milkiewicz ul. Młyńska 105J/2 62-052 Komorniki rm-plan@o2.pl	
Stadium: MATERIAŁY DO ZGŁOSZENIA ROBÓT BUDOWLANYCH			
Temat: Regulacja krawężników w rejonie drzew na osiedlu Gądów - Popowice Pkd. z podziałem na etapy 1, 2 i 3 (ul. Szybowcowa nr 28, 50 oraz ul. Balonowa 1).			
Nazwa rysunku: PRZEKROJE NORMALNE I SZCZEGÓŁY KONSTRUKCYJNE - ETAP I: ul. Szybowcowa 28			
Projektant b. drogowej: mgr inż. Michał Chudyk <small>nr upr. WKPi0117/PWOD/11</small>	Podpis:	Data: IX.2022 r.	Skala: 1:20/1:50
Asystent projektanta: mgr inż. Robert Milkiewicz	Podpis:	Nr rys.:	3.0