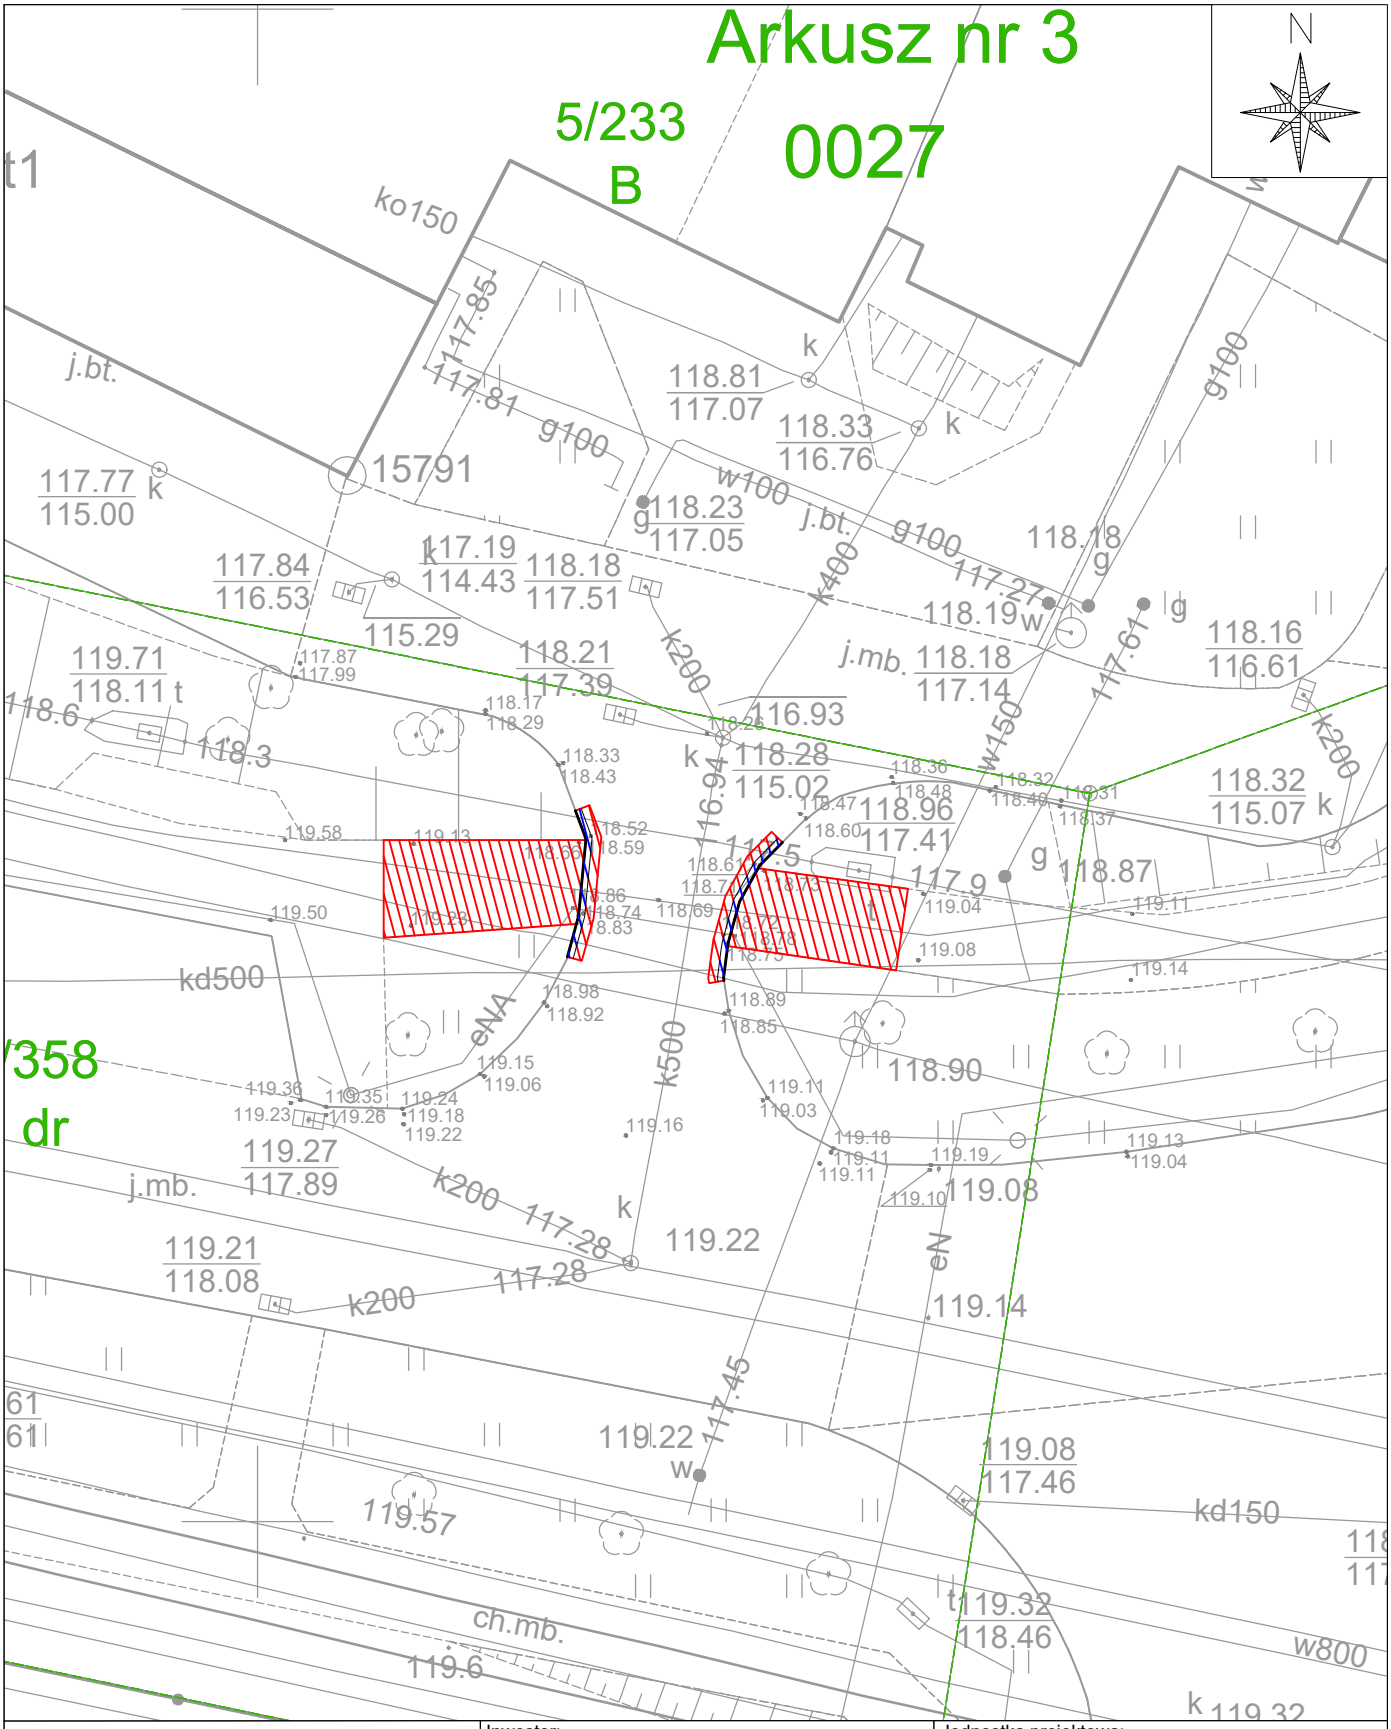

LEGENDA

- rozbiórka krawężników oraz ław betonowych
- frezowanie nawierzchni asfaltowej gr. 4 cm
- rozbiórka nawierzchni asfaltowej - pełna konstr. gr. 20 cm

Inwestor: **Gmina WROCŁAW** pl. Nowy Targ 1-8 50-141 Wrocław	Jednostka projektowa: **RM-PLAN Robert Milkiewicz** ul. Młyńska 105J/2 62-052 Komorniki rm-plan@o2.pl
Stadium:	PROJEKT WYKONAWCZY
Temat:	Regulacja krawężników w rejonie drzew na osiedlu Gądów - Popowice Płd. z podziałem na etapy 1, 2 i 3 (ul. Szybowcowa nr 28, 50 oraz ul. Balonowa 1).
Nazwa rysunku:	PLAN ROZBIÓREK - ETAP III: ul. Balonowa 1
Projektant b. drogowej: mgr inż. Michał Chudyk nr upr. WKP/0117/PWOD/11	Podpis:
Asystent projektanta: mgr inż. Robert Milkiewicz	Podpis:
Data:	IX.2022 r.
Skala:	1:250
Nr rys.:	4.0