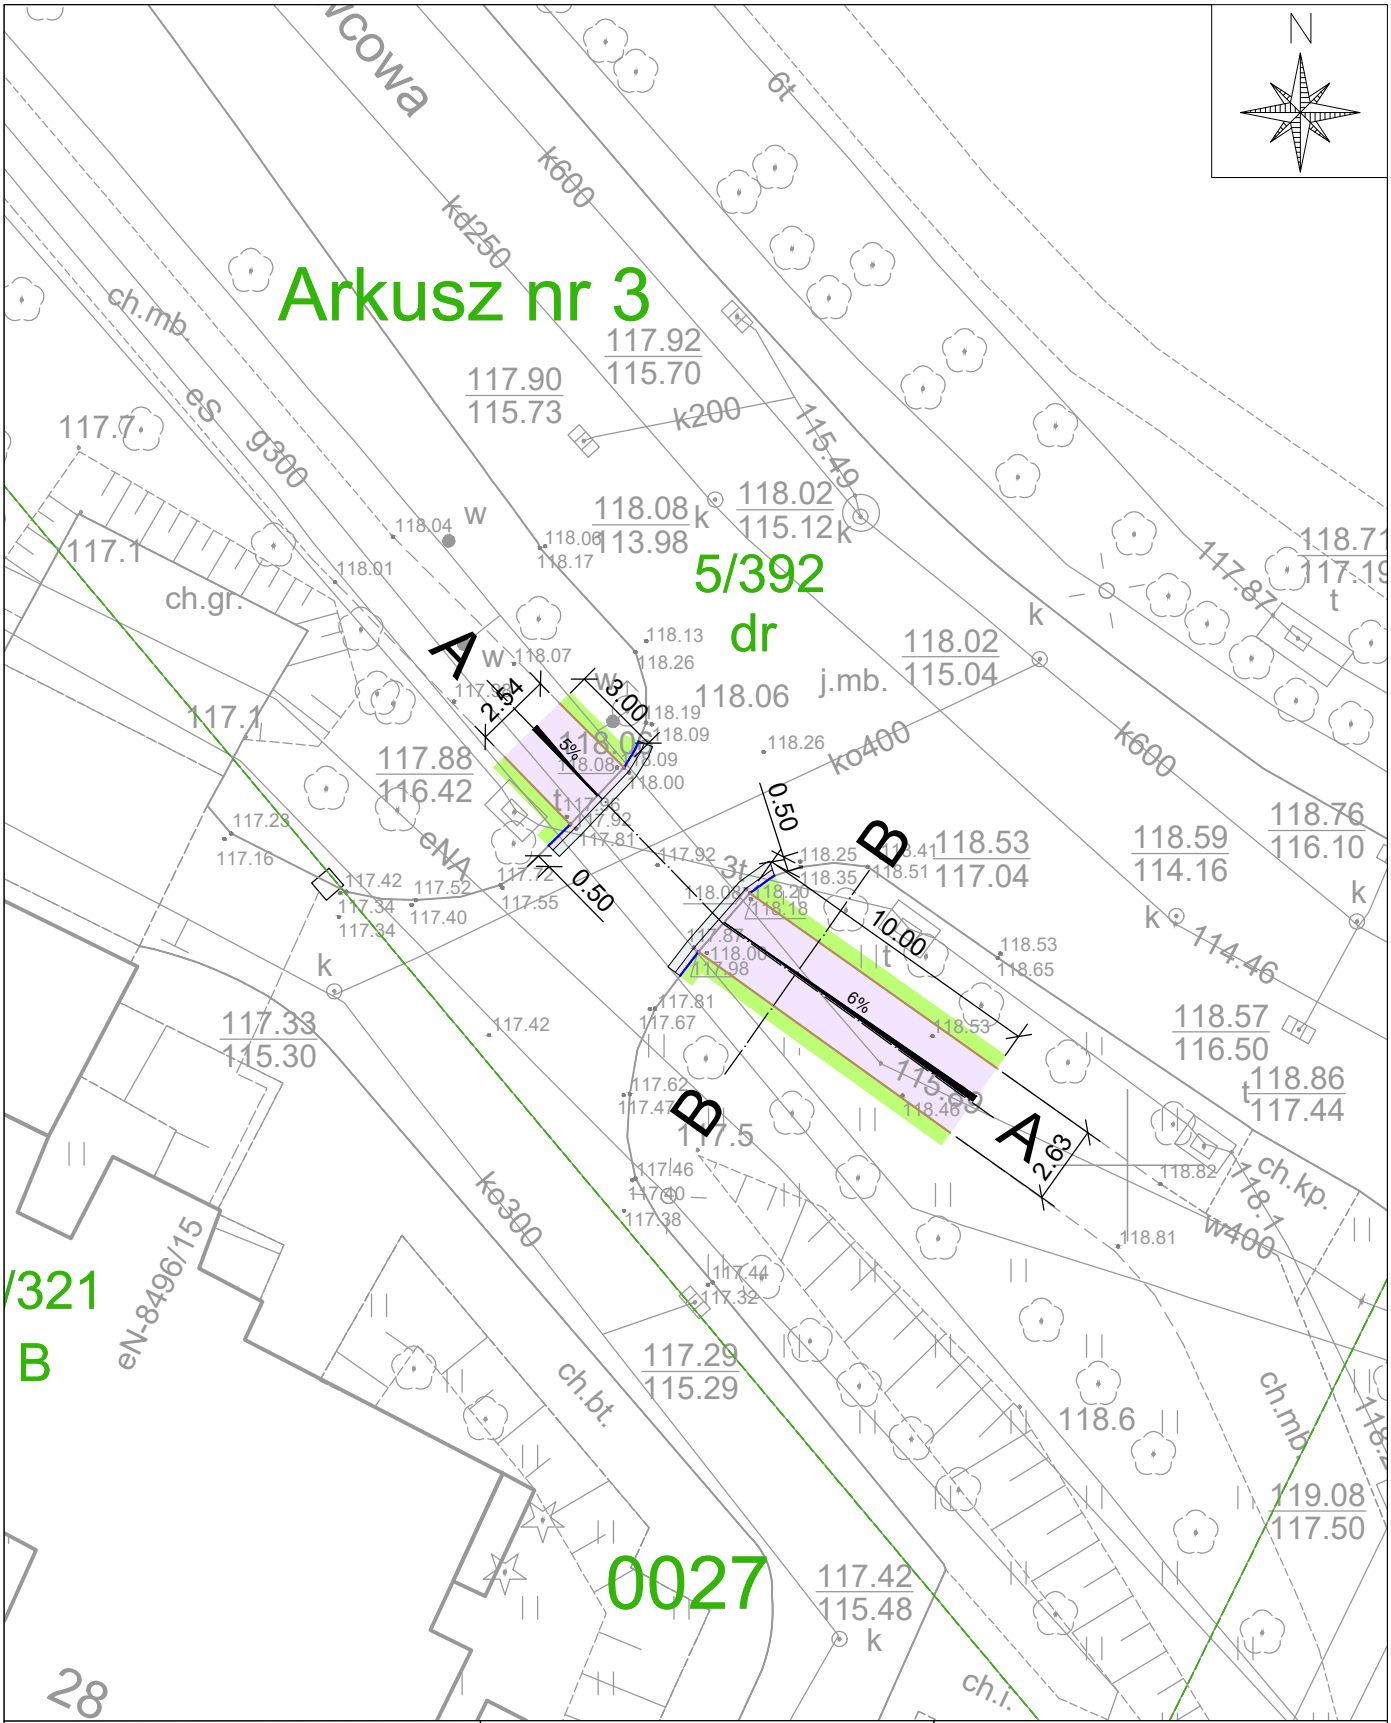


**LEGENDA**

- proj. krawężnik betonowy 15x30x100 cm przejściowy
- proj. obrzeże chodnikowe 8x30x100 cm
- proj. chodnik o naw. asfaltowej/ odtworzenie nawierzchni zjazdu
- remontowana warstwa ścieralna asfaltowa
- proj. reprofilacja terenu z obsianiem trawą

Inwestor:
**Gmina WROCŁAW**
pl. Nowy Targ 1-8
50-141 Wrocław

Jednostka projektowa:
**RM-PLAN Robert Milkiewicz**
ul. Młyńska 105J/2
62-052 Komorniki
rm-plan@o2.pl

| | |
|---|---|
| Stadium: | PROJEKT WYKONAWCZY |
| Temat: | Regulacja krawężników w rejonie drzew na osiedlu Gądów - Popowice Płd. z podziałem na etapy 1, 2 i 3 (ul. Szybowcowa nr 28, 50 oraz ul. Balonowa 1). |
| Nazwa rysunku: | PLAN SYTUACYJNY - ETAP I: ul. Szybowcowa 28 |

| | | | |
|---|---|---|---|
| Projektant b. drogowej: mgr inż. Michał Chudyk, nr upr. WKP/0117/PWOD/11 | Podpis: | Data: | IX.2022 r. |
| | | Skala: | 1:250 |
| Asystent projektanta: mgr inż. Robert Milkiewicz | Podpis: | Nr rys.: | 2.0 |