


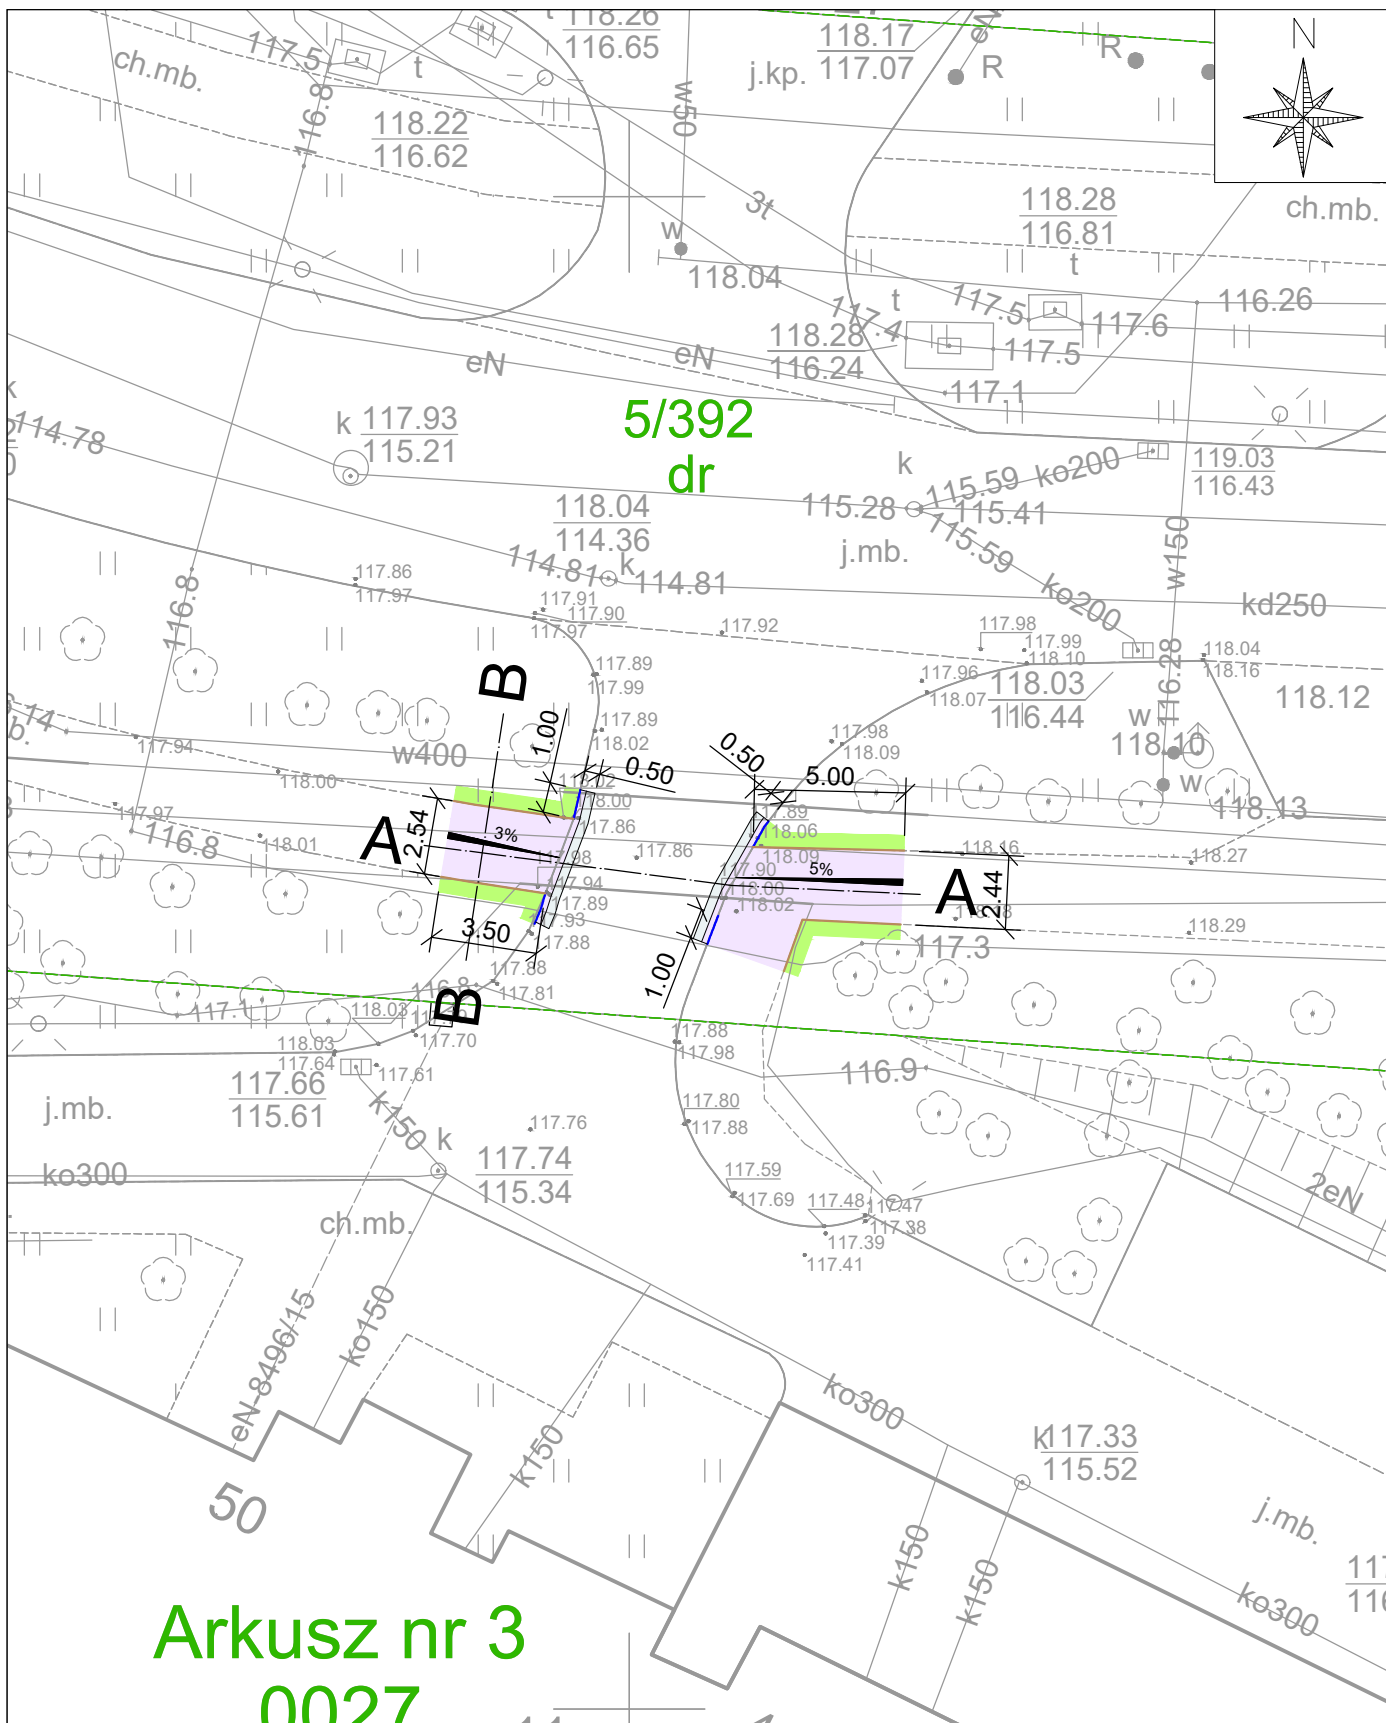

LEGENDA

- proj. krawężnik betonowy 15x30x100 cm przejściowy
- proj. obrzeże chodnikowe 8x30x100 cm
- proj. chodnik o naw. asfaltowej/ odtworzenie nawierzchni zjazdu
- remontowana warstwa ścieralna asfaltowa
- proj. reprofiliacja terenu z obsianiem trawą

Inwestor:

Gmina WROCLAW
pl. Nowy Targ 1-8
50-141 Wrocław



Jednostka projektowa:

RM-PLAN Robert Milkiewicz
ul. Młyńska 105/J/2
62-052 Komorniki
rm-plan@o2.pl



ROBERT MILKIEWICZ

Stadium:

PROJEKT WYKONAWCZY

Temat:

Regulacja krawężników w rejonie drzew na osiedlu Gądów - Popowice Półd.
z podziałem na etapy 1, 2 i 3 (ul. Szybowcowa nr 28, 50 oraz ul. Balonowa 1).

Nazwa rysunku:

PLAN SYTUACYJNY - ETAP II: ul. Szybowcowa 50

Projektant b. drogowy:

mgr inż. Michał Chudyk
nr upr. WKP/0117/PWOD/11

Podpis:

Data:

IX.2022 r.

Skala:

1:250

Asystent projektanta:

mgr inż. Robert Milkiewicz

Podpis:

Nr rys.:

2.0