



**Projekt docelowej organizacji ruchu
na placu Św. Mikołaja na sk. z ul. Szczepińską
montaż słupków blokujących**

KBD 37/2022

Zawartość opracowania:

1. Opis techniczny
2. Plan orientacyjny
3. Projekt organizacji ruchu

Pieczęć i data zatwierdzenia

URZĄD MIEJSKI WROCŁAWIA
ZATWIERDZONO

w dniu *12.10.2022*

termin ważności *31.10.2023*

Podpis i pieczęć zatwierdzającego

K. Knapik
mgr inż. Knapik
KIEROWNIK DZIAŁU
PROJEKTÓW MOBILNOŚCI AKTYWNEJ

Opracował:

Magdalena Grosiak

Grosiak

OPIS TECHNICZNY

I. Podstawa opracowania.

1. Wniosek Przedszkola nr 14
2. Wizja z terenie
3. Prawo o ruchu drogowym (Dz. U. 2018 poz.1990 z późn. zm.);
4. Rozporządzenie Ministra Infrastruktury z dnia 23 września 2003 r. w sprawie szczegółowych warunków zarządzania ruchem na drogach oraz wykonywania nadzoru nad tym zarządzeniem (Dz. U. nr 2017 poz. 784 ze zm.);
5. Załącznik nr 1 – 4 do rozporządzenia Ministra Infrastruktury z dnia 3 lipca 2003r. w sprawie szczegółowych warunków technicznych dla znaków i sygnałów drogowych oraz urządzeń bezpieczeństwa ruchu drogowego i warunki ich umieszczania na drogach (tekst jedn. Dz. U. 2019 poz. 2311).

II. Cel opracowania.

Zakres opracowania obejmuje plac Św. Mikołaja na skrzyżowaniu z ul. Szczepińską. Celem opracowania jest wyeliminowanie parkowania na chodniku – chodnikiem porusza się dzieci zmierzające do Szkoły Podstawowej nr 14.

III. Rozwiązanie projektowe.

Rozwiązanie projektowe przewiduje:


- montaż słupków blokujących typu City 35 szt. w rozstawie co 1,7 m z zachowaniem skrajni 0,5 m.



Szczegółowa lokalizacja oznakowania wraz z wymiarami przedstawiona jest na załączonych rysunkach do projektu.

Zmiany w organizacji ruchu należy wprowadzić zgodnie z niniejszym projektem.

Projekt powstał na wniosek mieszkańców.

PLAN ORIENTACYJNY

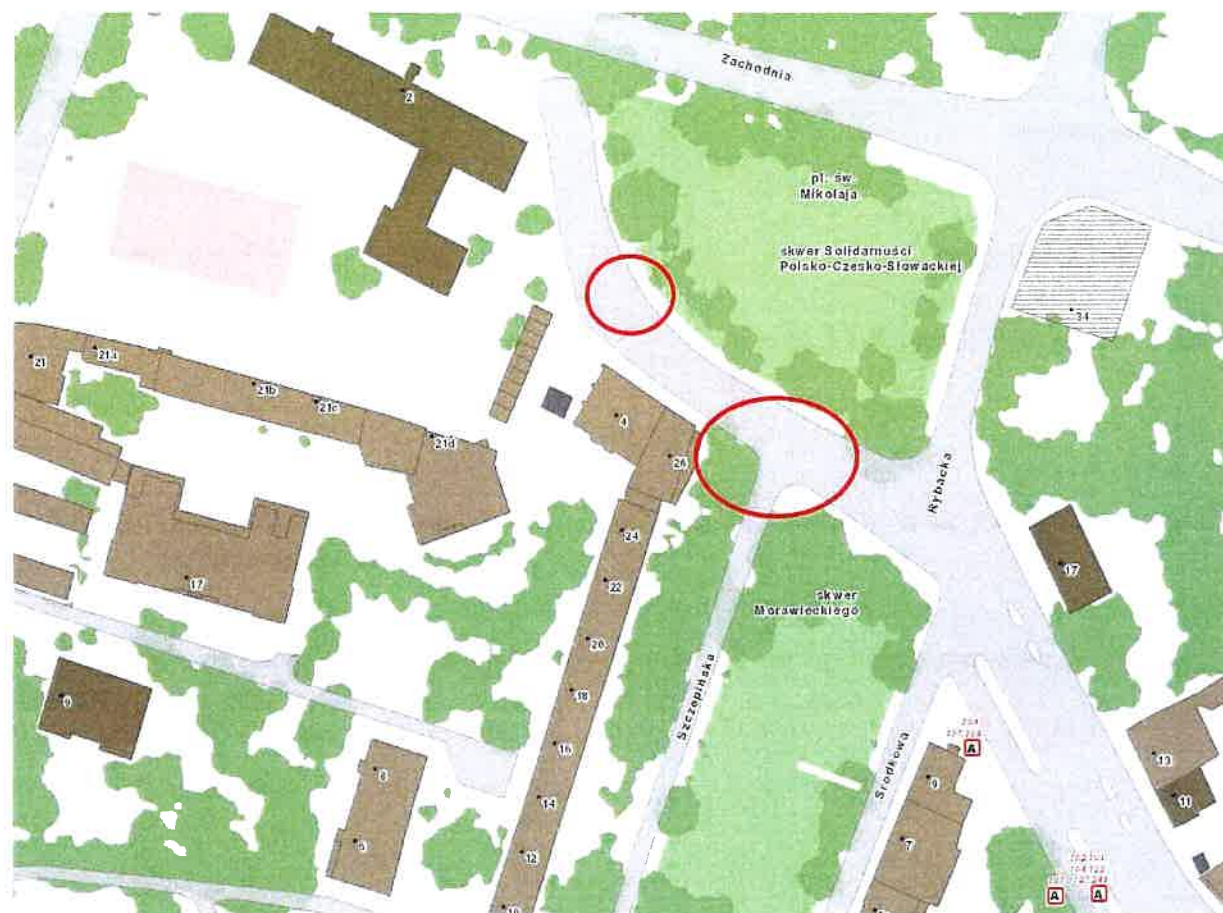

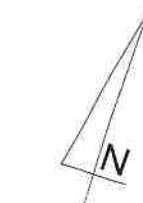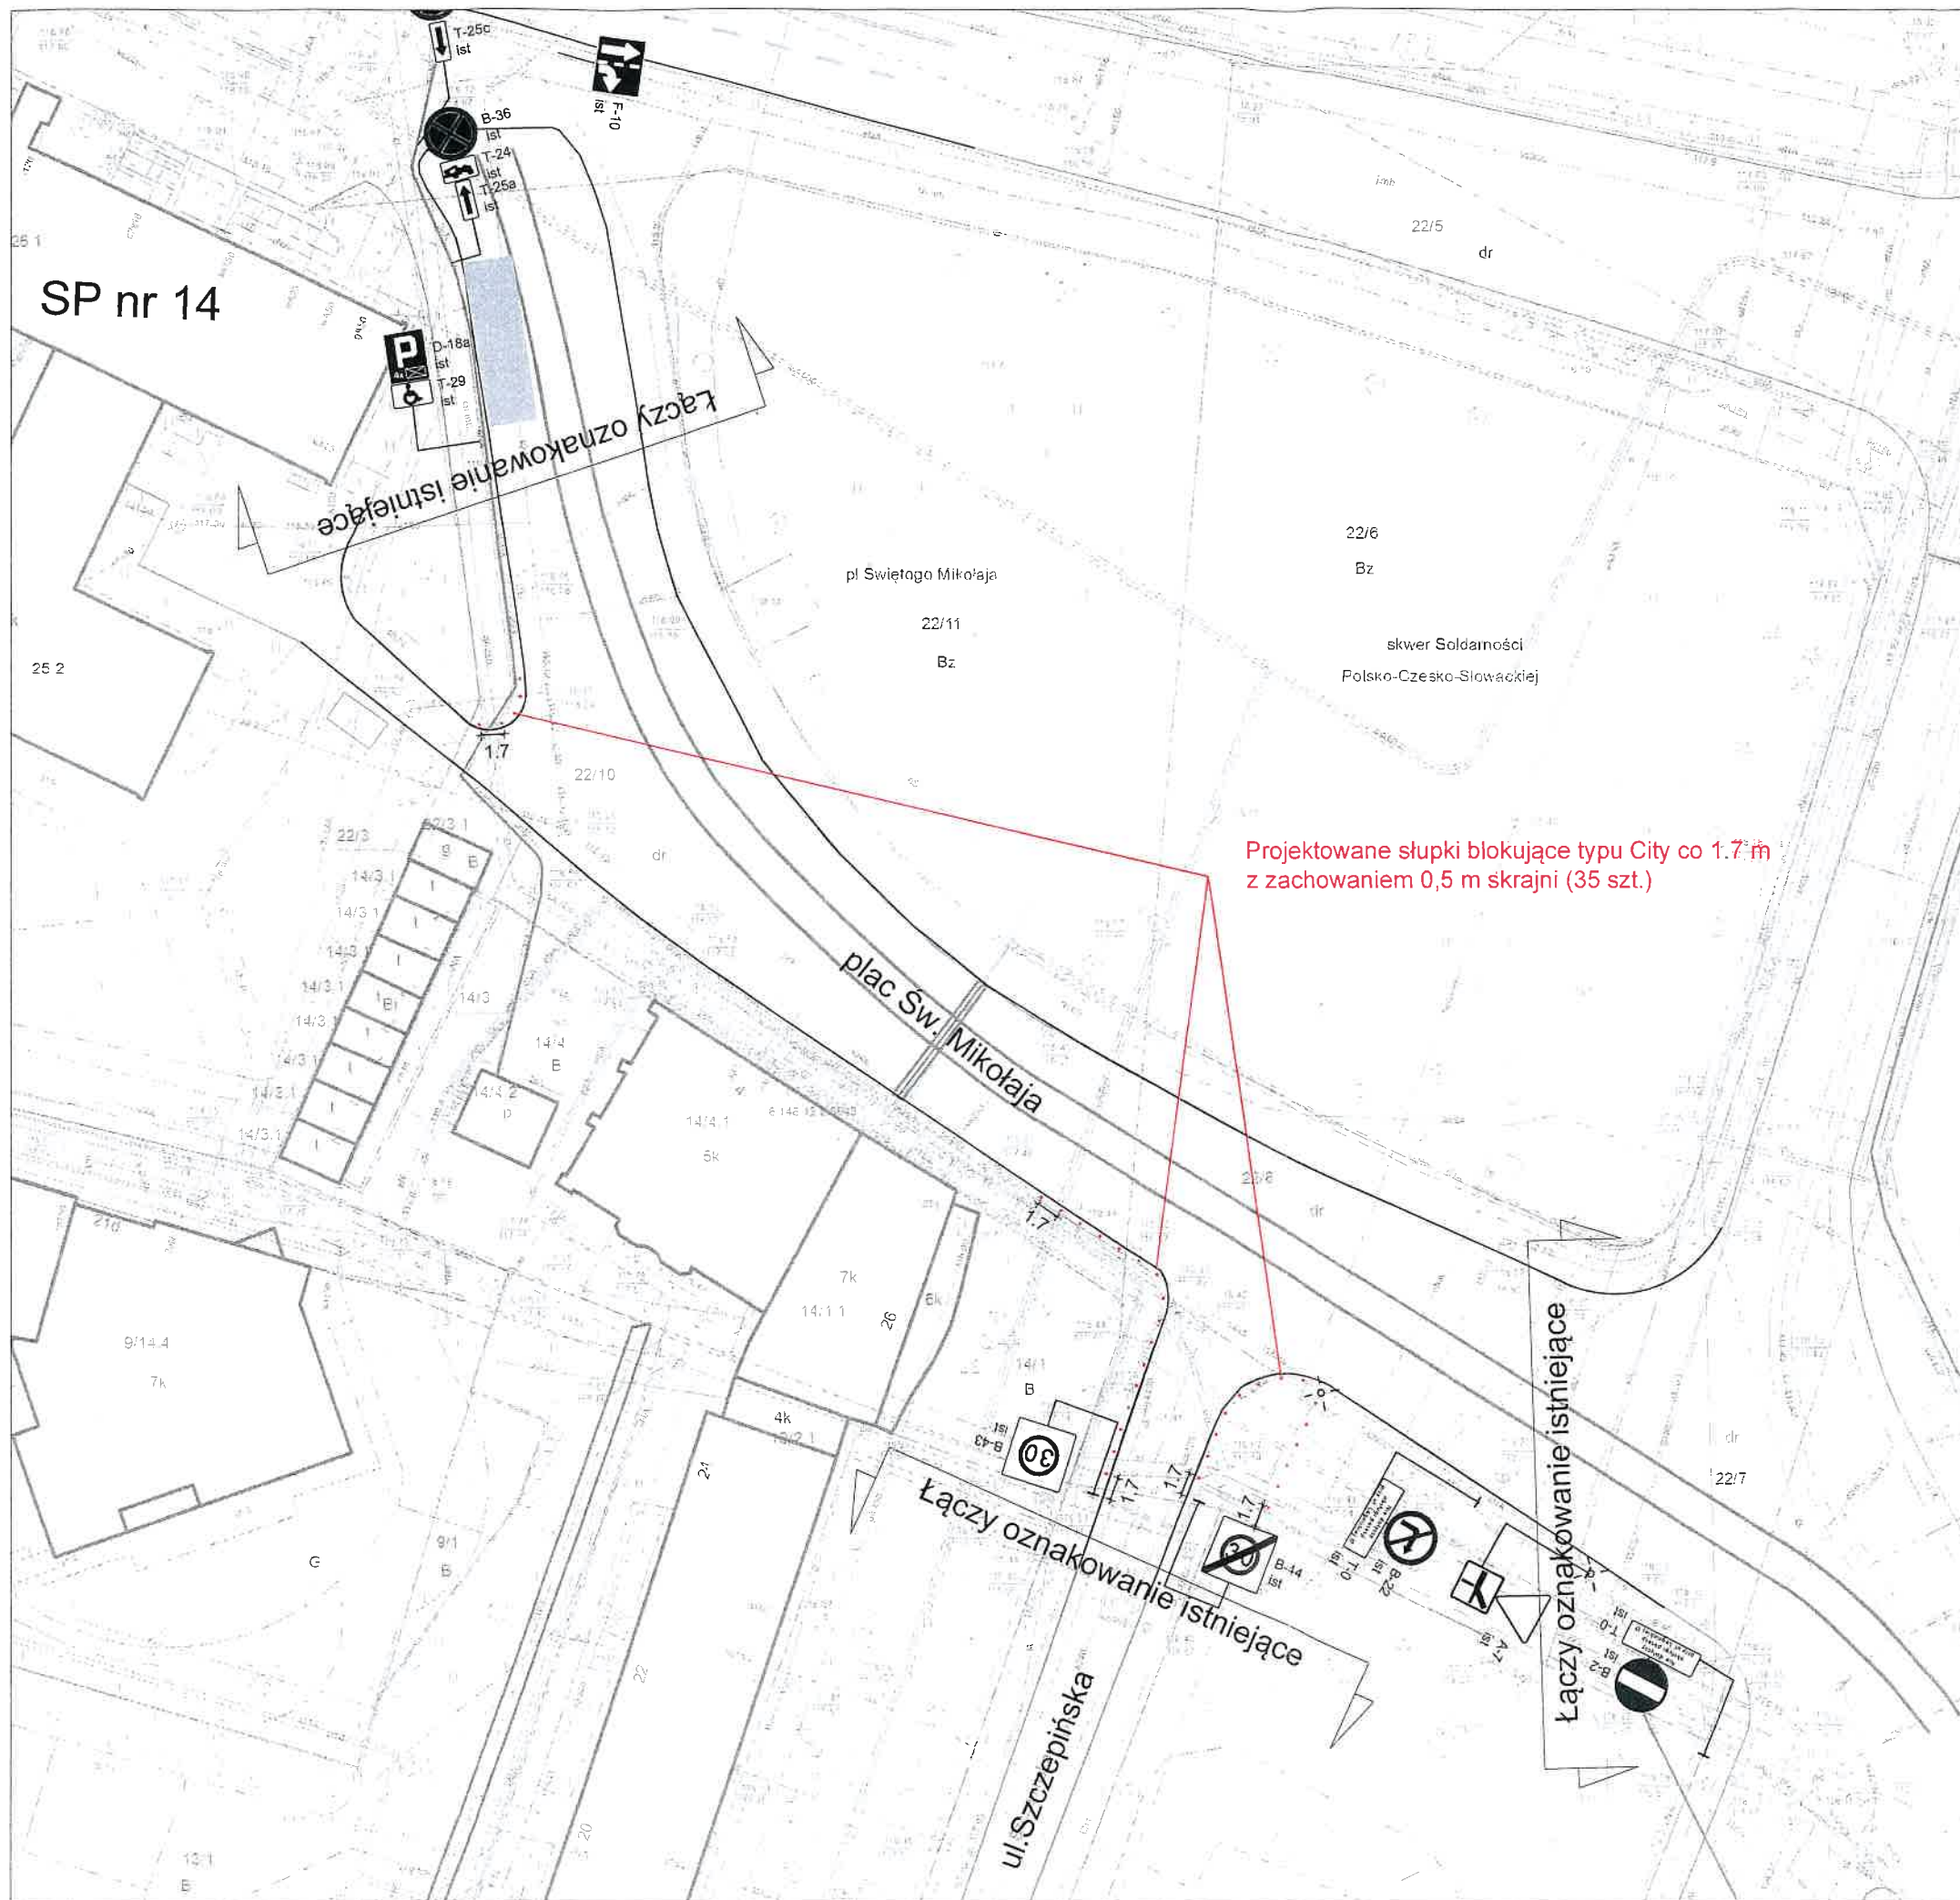

LEGENDA:

-  oznakowanie pionowe istniejące
-  krawężnik istniejący
-  słupki blokujące istniejące
-  słupki blokujące projektowane
-  próg zwalniający istniejący

	Urząd Miejski Wrocławia Wydział Inżynierii Miejskiej Dział Projektów Mobilności Aktywnej			
Nazwa projektu	Projekt docelowej organizacji ruchu na pl. Św. Mikołaja na sk. z ul. Szczepińską - montaż słupków			
Projektował	Magdalena Grosiak			09.2022
Nazwa rysunku	Projekt organizacji ruchu docelowego 1/1			
Data	Branża	Stadium	Skala	Nr rys.
09.2022	Drogi	OR	1:500	01OR