




PROJEKTOWANE ODWODNIENIE LINIOWE TOROWE
Dla odwodnienia nr 1, 2, 8, 9, 10

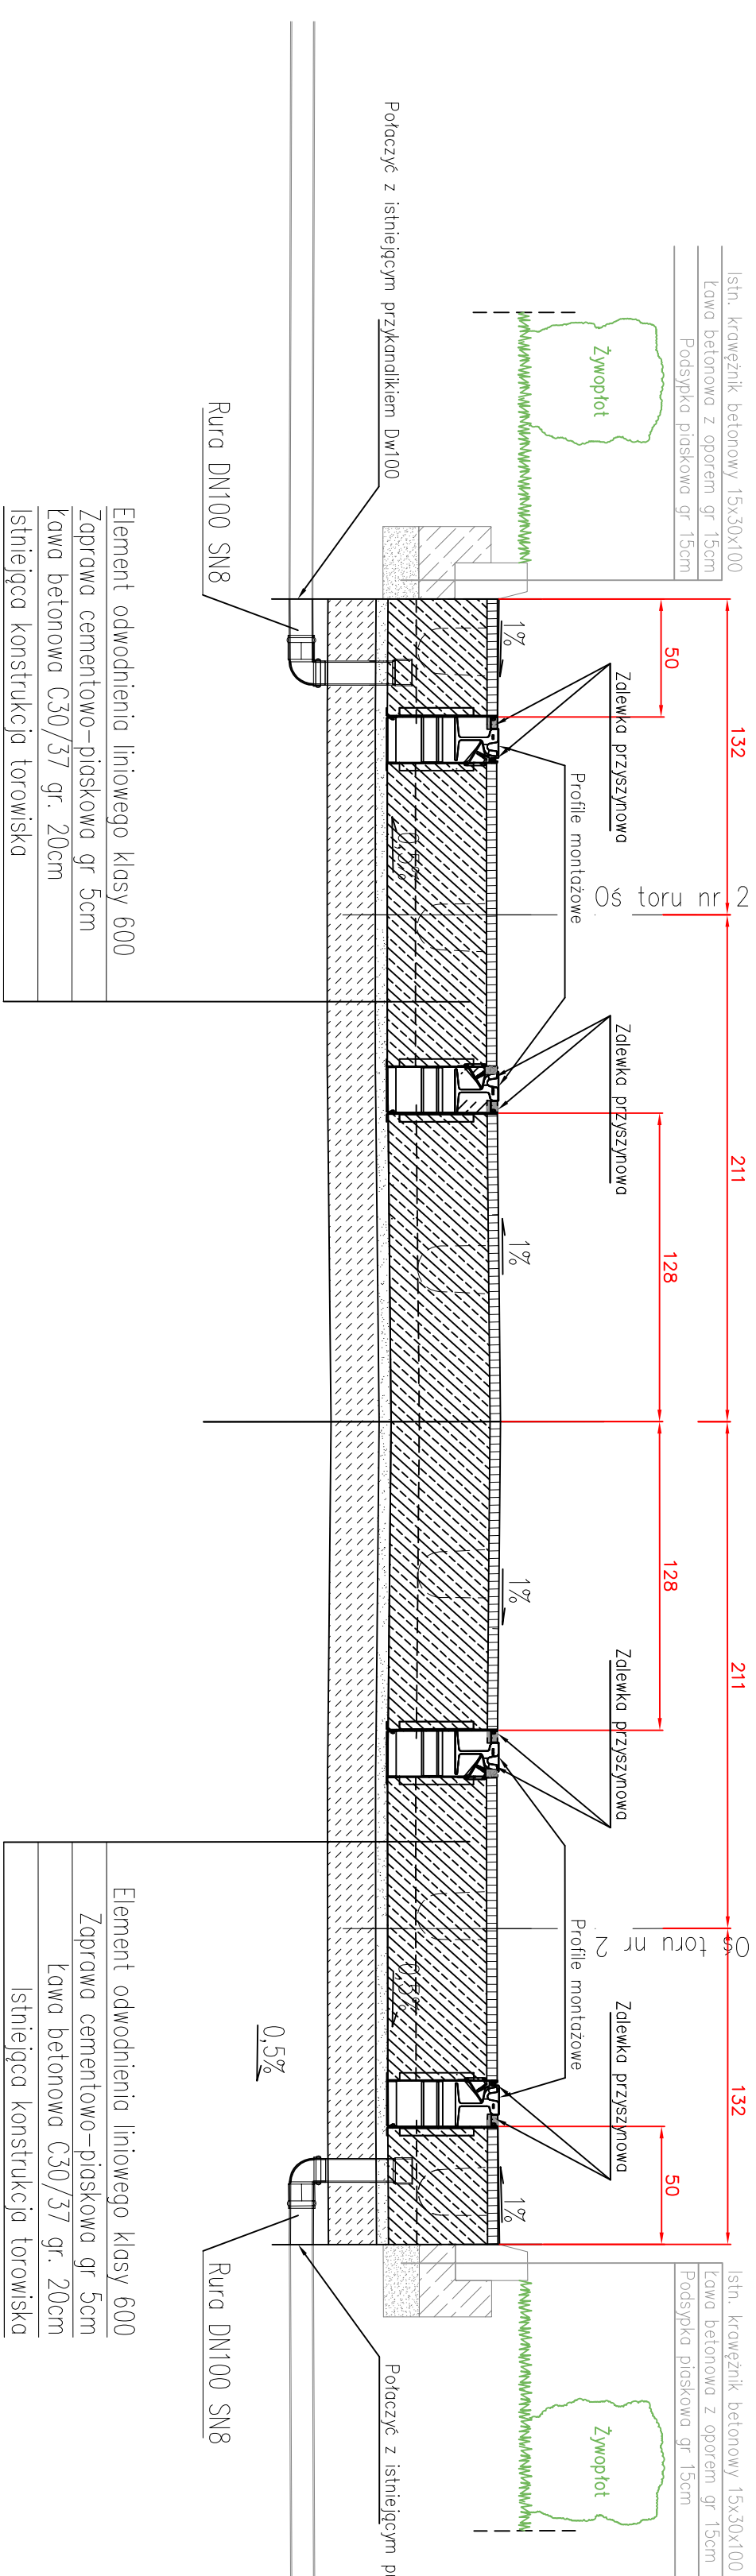


PROJEKTOWANE ODWODNIENIE LINIOWE TOROWE
Dla odwodnienia nr 4, 5, 11

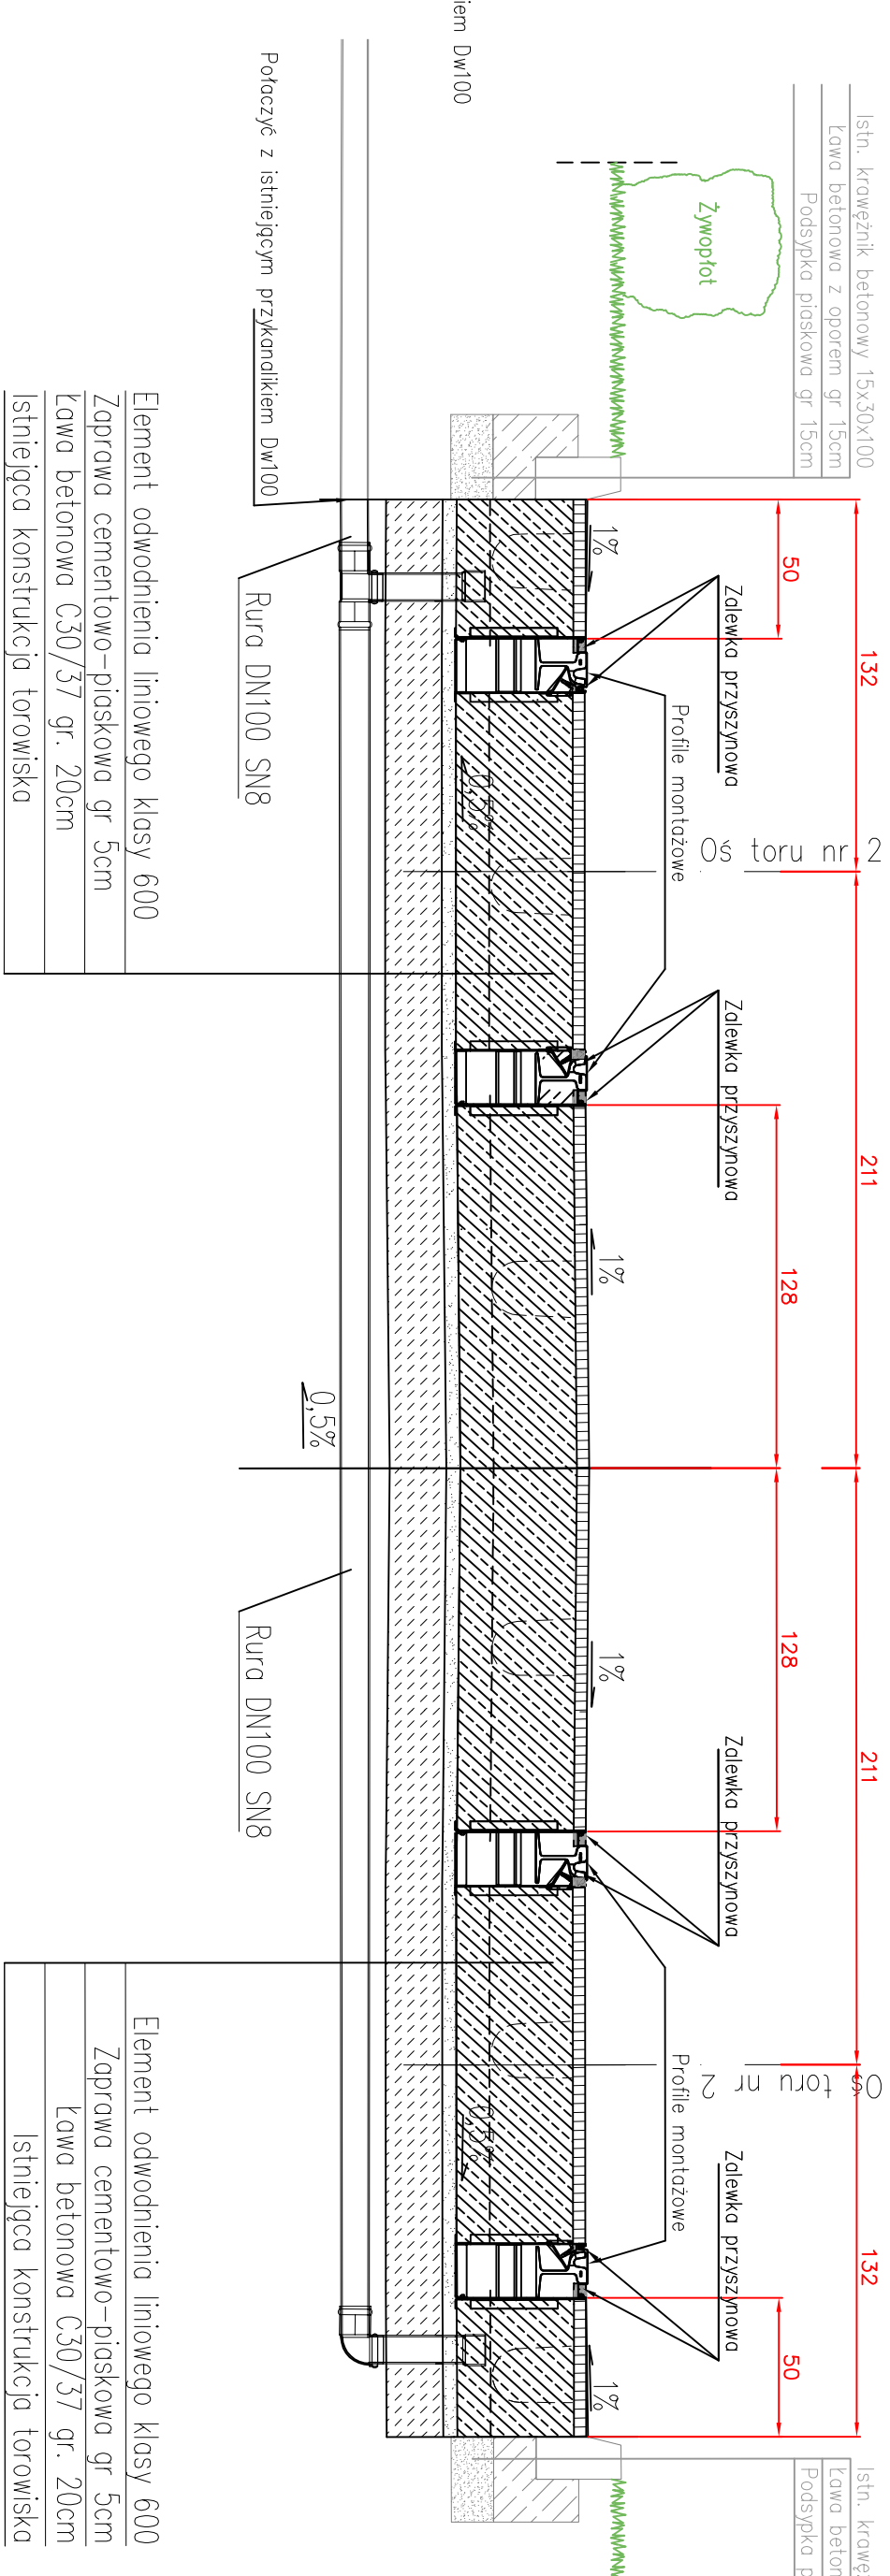

PROJEKTOWANE ODWODNIENIE LINIOWE TOROWE
Dla odwodnienia nr 3, 6, 7

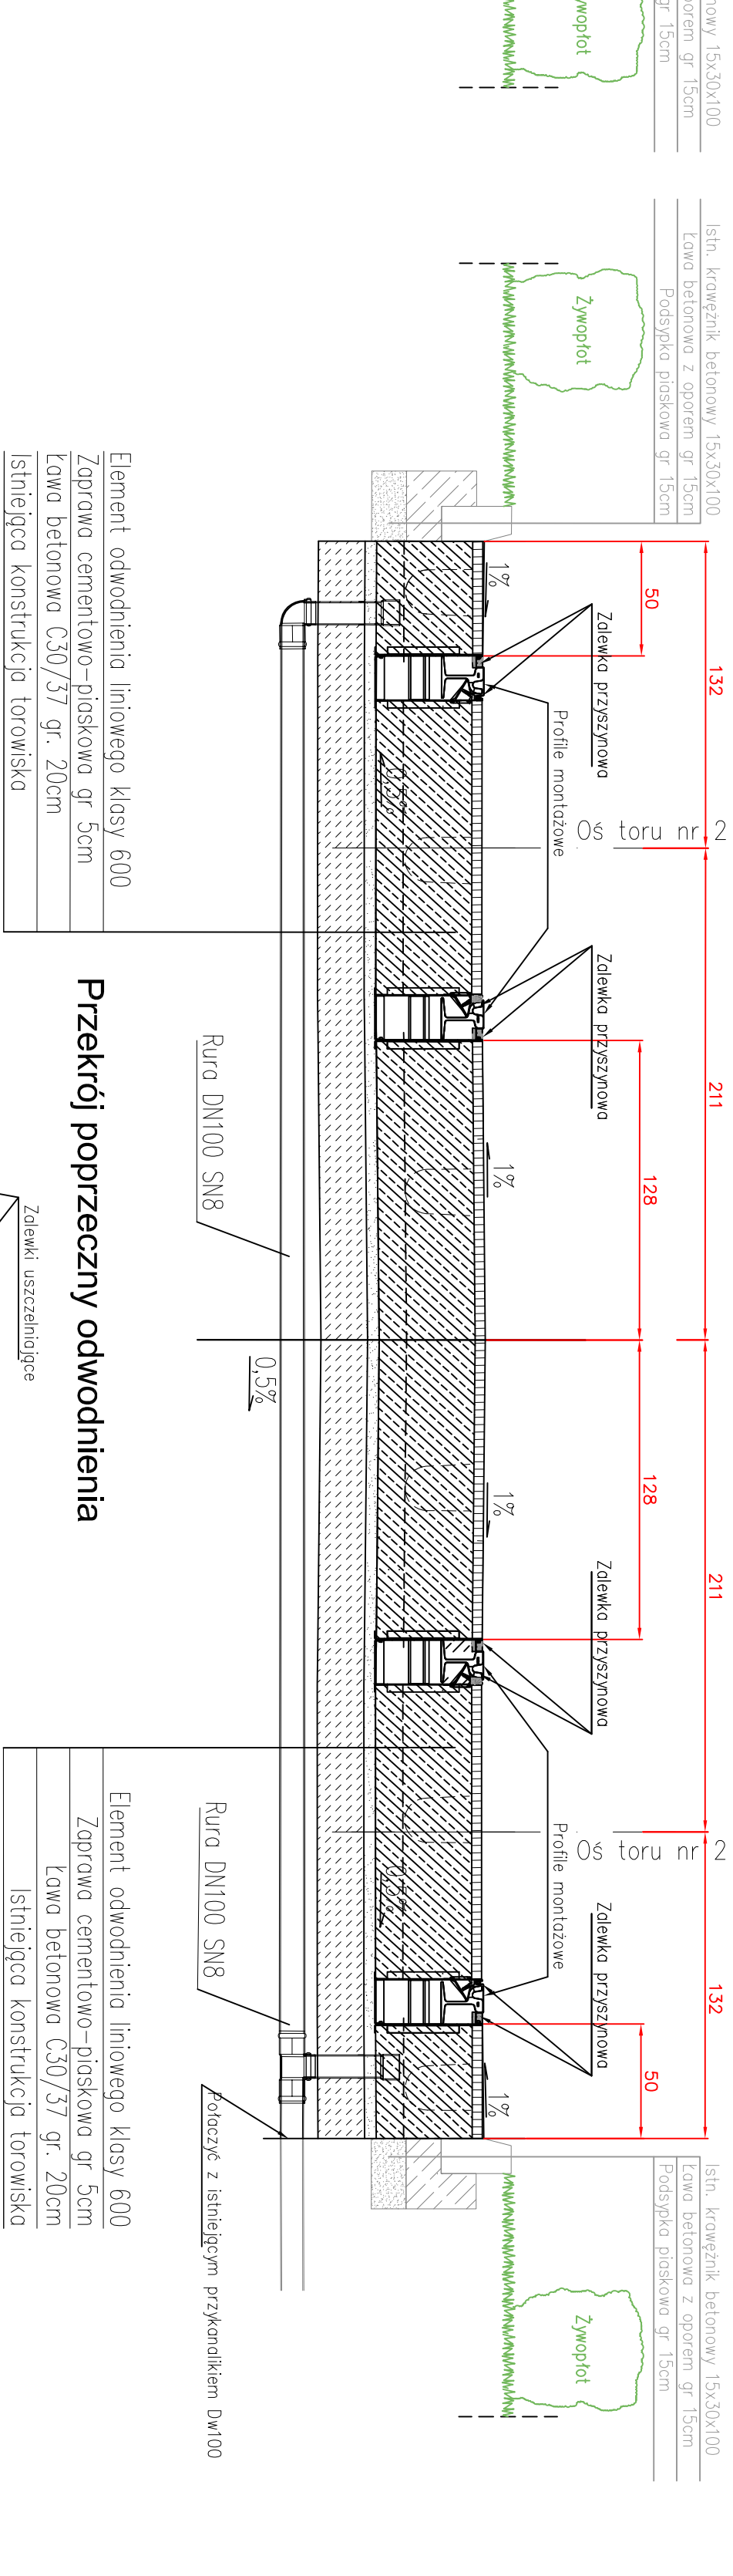

Przekrój poprzeczny odwodnienia

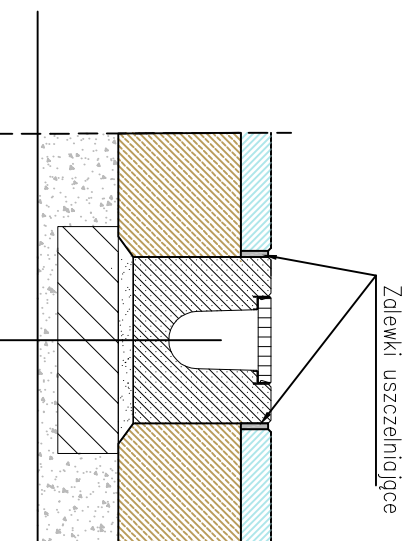

Investor	ZARZĄD DRÓG I UTRZYMANIA MIASTA
Zlecająca	ul. Długa 49, 53-633 Wrocław
Jednostka projektowa	ZAKŁAD BUDOWLANY "KILER"
Specjalność	ul. Świerkowa 3, 55-003 Chrzastawa Mała
Projektant	mgr inż. Dariusz Miercka
Asystent	mgr inż. Dariusz Miercka
Sprawdzający	mgr inż. Dariusz Miercka
Nazwa opracowania	Opracowanie dokumentacji projektowej wymiany nawierzchni torowiska tramwajowego na pl. Grunwaldzkim, na odcinku od Ronda Reagana do mostu
Nazwa rysunku	Przebieg konstrukcyjne - odwodnienie torowiska
Skala	1:25
Data	18.05.2017
Nr umowy	TXU/EDT/139/125/2017
Bransza	Drogi / koleje
Stadium	PW
Nr rys.	1-5