


1:500

# SZKIC NOWEGO PRZEJŚCIA/PRZEJAZDU PRZEZ SKARGI

na potrzeby  
wytyczenia dla  
ZOIM

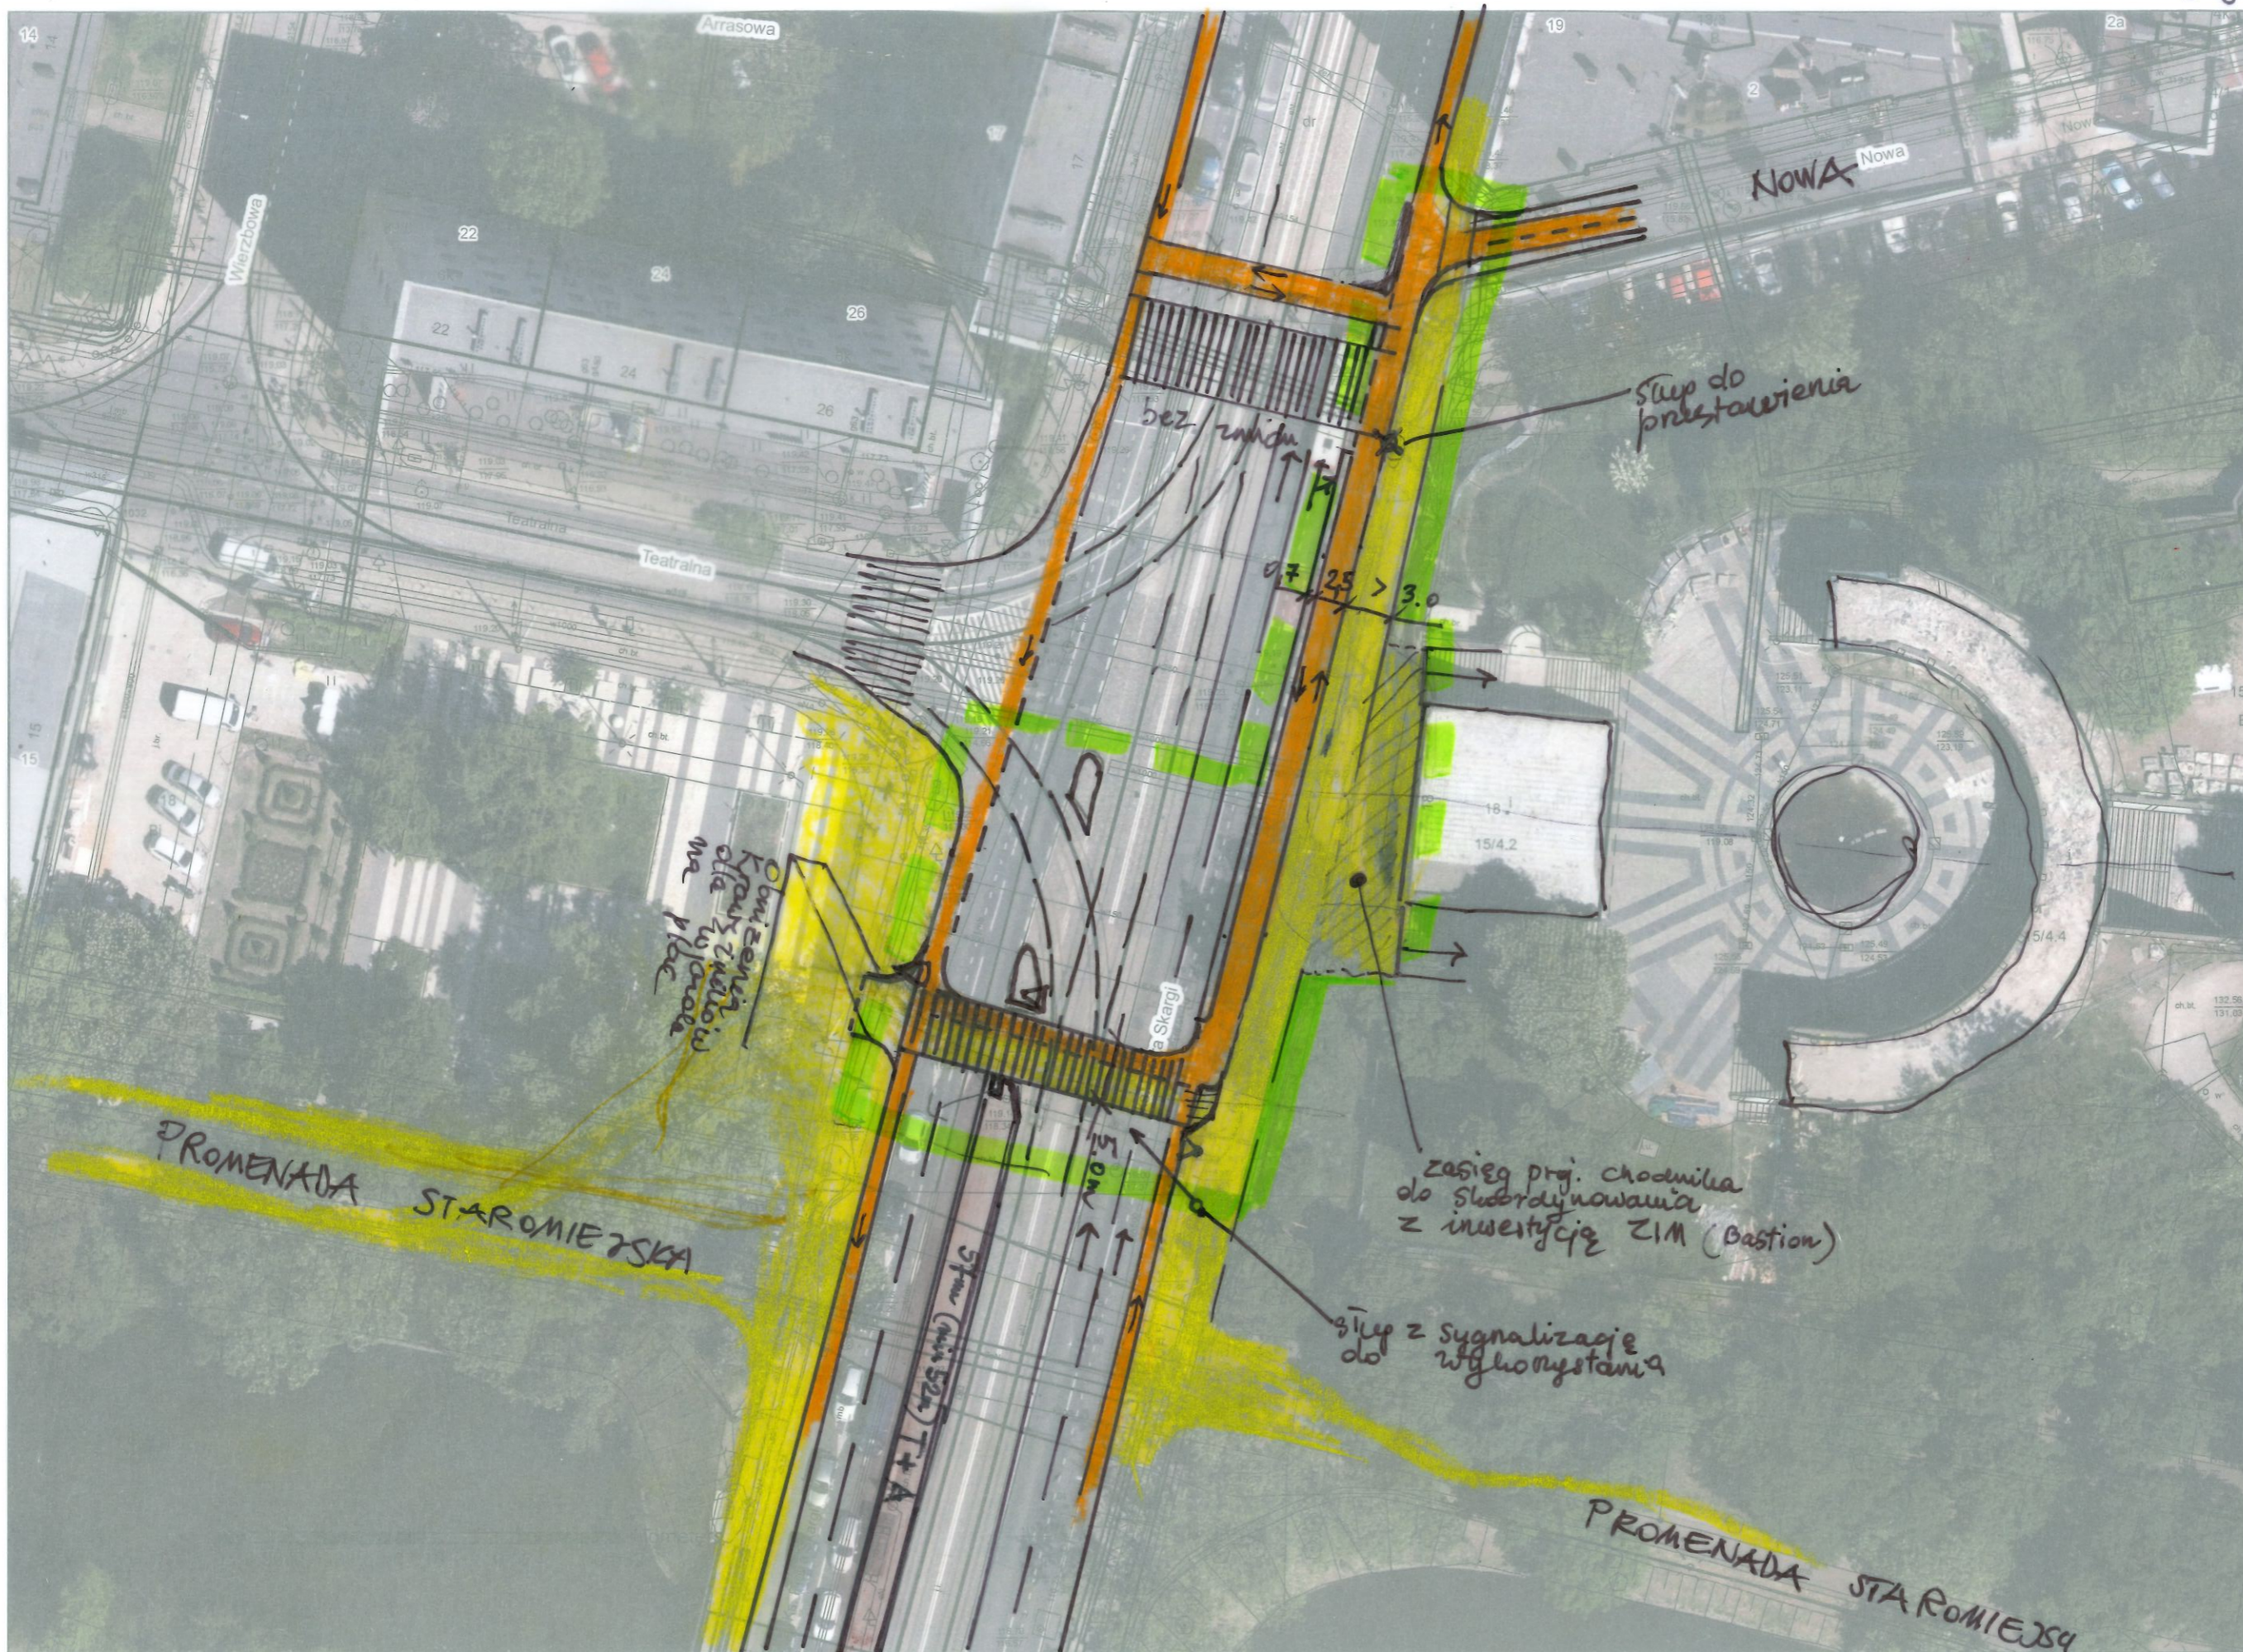

zamy/wyorduj

potencjalny zakres projektu

10m - 5m

12.10.2023