


Typ kabla	Numery kabla
YKY2o3x1,5mm2	1101,1102,1401
YKY2o3x6mm2 - kable zasilające szafę ITS	K3,K5
YKSLYekw2x2x1,5mm2	301,302,303
FTP-OUTDOOR-KAT5 4x2x0,5	401, 402
XzWDXpek75- 1,05/5,0	101,102
YKY2o3x2, 5 mm 2	1402

UWAGA: SCHEMAT NALEŻY TRAKTOWAĆ JAKO POGŁADOWY. RZECZYWISTY PROFIL ORAZ WYMIAR STUDIŃ KANALIZACJI KABLOWEJ MOŻE RÓŻNIĆ SIĘ OD TEGO NA SCHEMACIE

SCHEMAT NALEŻY WYKONAĆ W FORMIE AKTUALIZACJI

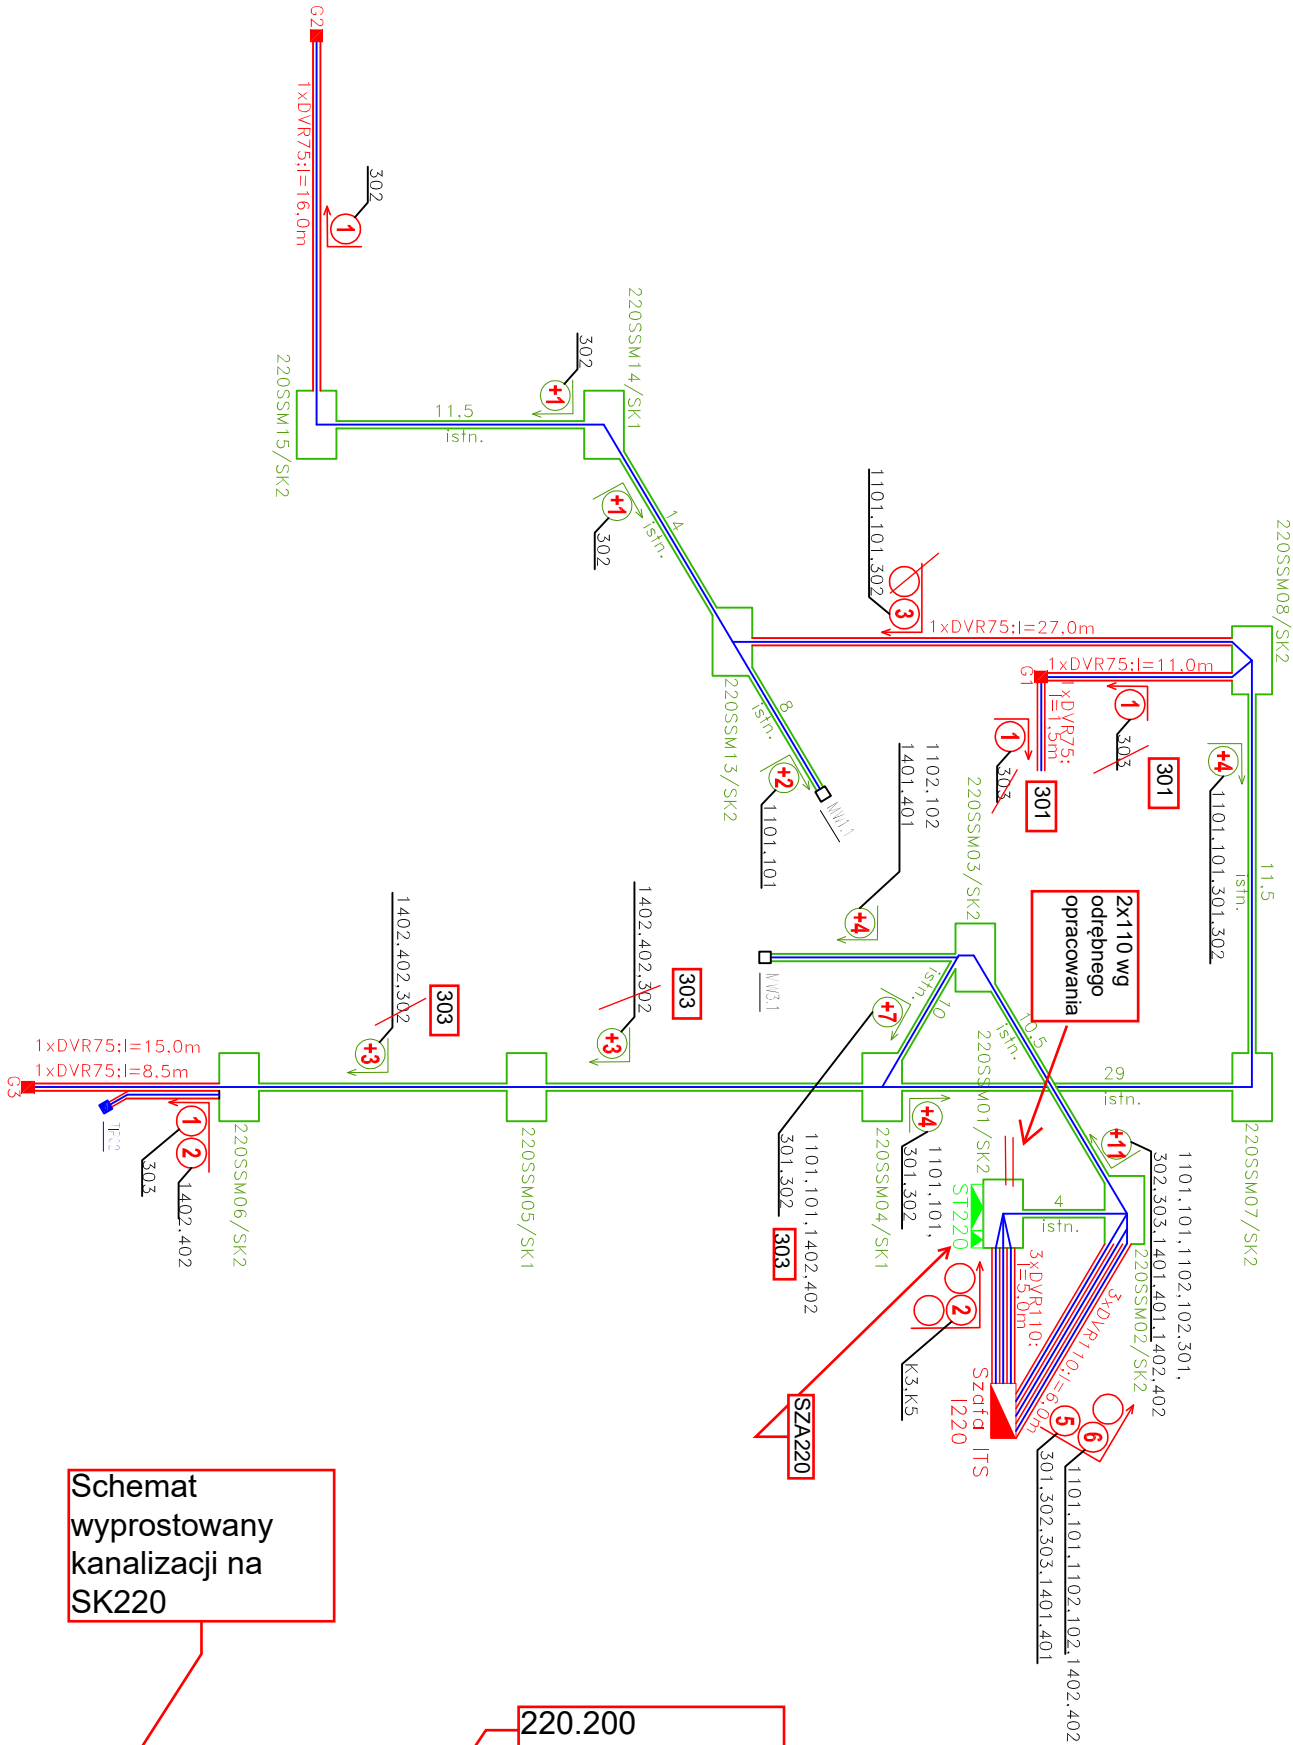

Schemat wyprostowany kanalizacji na SK220

220.200

LEGENDA

- istniejące studnie kablowe
- istniejąca kanalizacja
- istniejące konstrukcje nr konstrukcji
- istniejący sterownik sygnalizacji
- istniejąca szafka przełącznika sieć-agregat
- opis kanalizacji istniejącej (długość rury w metrach/ilość rur)
- opis istn. studni kablowych (przeznaczenie kanał (np. SS-sygn. świetlna)-nr studni/typ studni)
- opis kanalizacji projektowanej (długość rury w metrach/ilość x typ)
- opis projektowanych studni kablowych(nr sterownika-przeznaczenie kanał (np. SS-sygn. świetlna)-nr studni/typ studni)
- numery projektowanych kabli doprowadzonych do urządzeń projektowana szafka ITS
- projektowana szafka zasilająca z tablicą licznikową, rozdzielnicą i przełącznikiem sieć-agregat
- projektowana studzienka kontrolno-pomiarowa Galmar
- projektowana kanalizacja kablowa
- przekrój istn. kanalizacji z podaną ilością projektowanych kabli
- przekrój projektowanej kanalizacji z podaną liczbą kabli w rurach
- tablica DIP

Investor	 Gmina Wrocław pl. Nowy Targ 1/8 50-141 Wrocław					
Przedstawiciel Inwestora	 Zarząd Drog i Utrzymywania Miejsa ul. Długa 49 53-633 Wrocław					
Generalny Wykonawca	 WASKO S.A. ul. Berbeckiego 6 44-100 Gliwice GERTRUDE S.A.E.M					
Projekt Elektryczny	 ELEKTROTIM S.A. ul. Siegańska 8 54-156 Wrocław tel. +48 71 38-82-401					
Branża	Zespół projektowy		Nr uprawnień	Specjalność	Podpis	
Projektant	mgr inż. Marek Kravczyk		144DOS/11	siec i instalacje elektryczne		
Opracował	mgr inż. Jacek Szczyrny		-			
Supervizujący	mgr inż. Dorota Kudrzycka		51101/DUW	siec i instalacje elektryczne		
Projektant	Zbigniew Gmurski		123398/U	telekomunikacyjna		
Supervizujący	mgr Paweł Pugaewicz		DTK-WSB/02471/04/U	telekomunikacyjna		
Nazwa zadania	Wykonanie Inteligentnego Systemu Transportu w zakresie wynikającym z potrzeb Projektu „Zintegrowany System Transportu Szynowego w aglomeracji i we Wrocławiu – etap I”.					
Nazwa opracowania	Projekt rozbudowy urządzeń bezpieczeństwa i nadzoru ruchu drogowego dla systemu ITS we Wrocławiu na skrzyżowaniu ul. Skargi - Teatralna (220)					
Nazwa rysunku	Schemat wyprostowany kanalizacji					
Skala	Data	Nr umowy	Branża	Statusum	Wersja	Nr rysunku
	04.2012	FZU/IR/400/296/10	ELE i TEL	PW	2	200a

DOKUMENTACJA EKSPLOATACYJNA