


wyeliminowanie parkowania

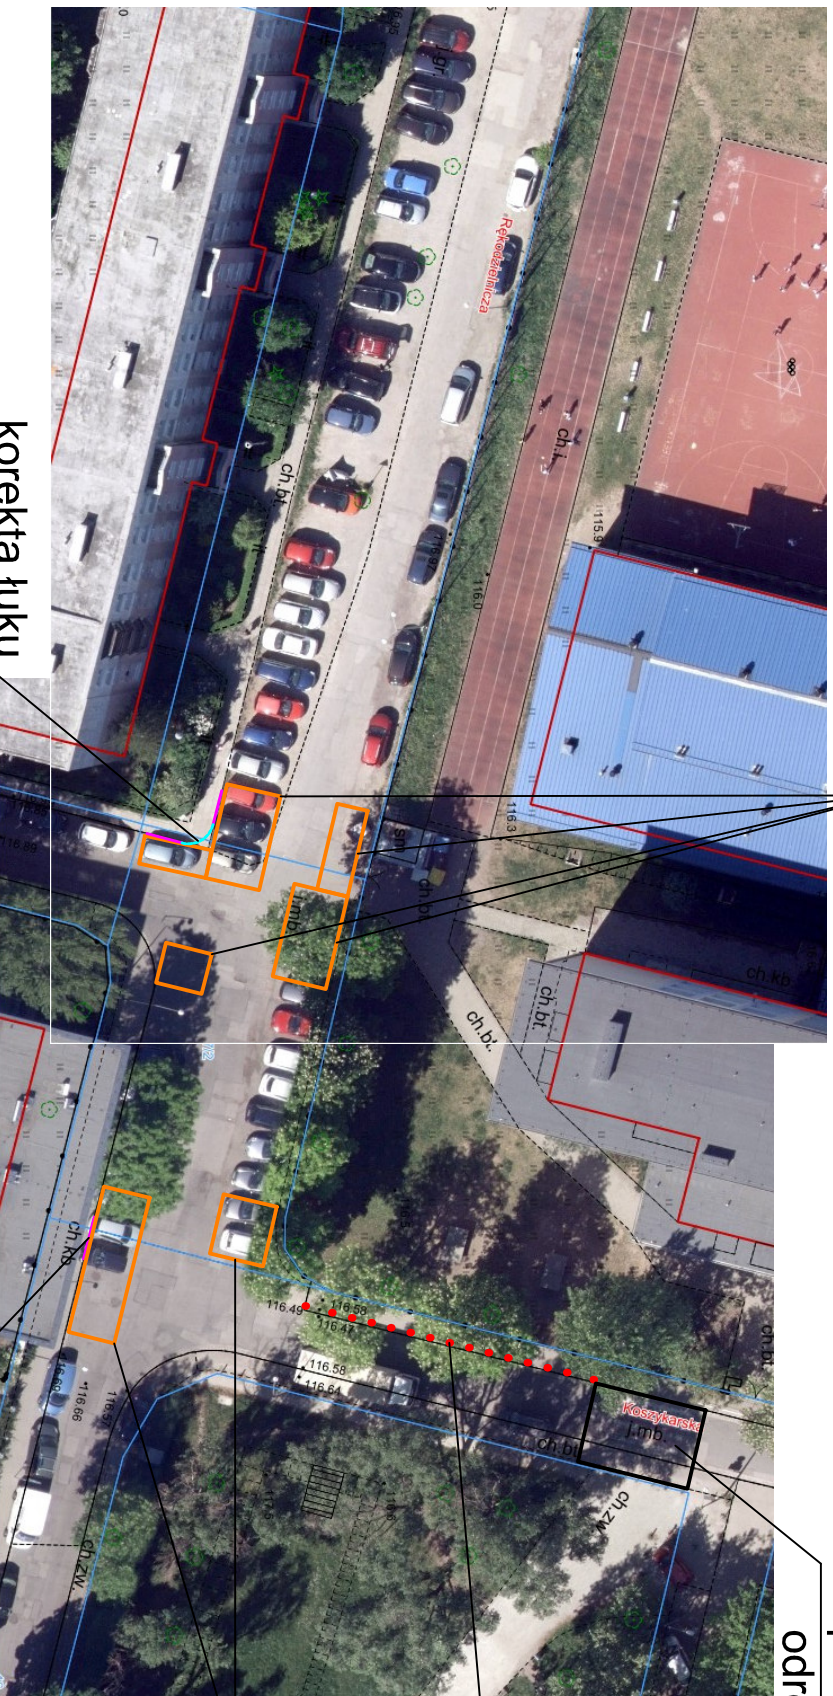

projektowane wyniesione  
przejście dla pieszych - wg.  
odrębnego opracowania

stłupki blokujące

wyeliminowanie  
parkowania

korekta łuku  
obniżenie krawężnika

obniżenie krawężnika  
- sugerowane przejście