


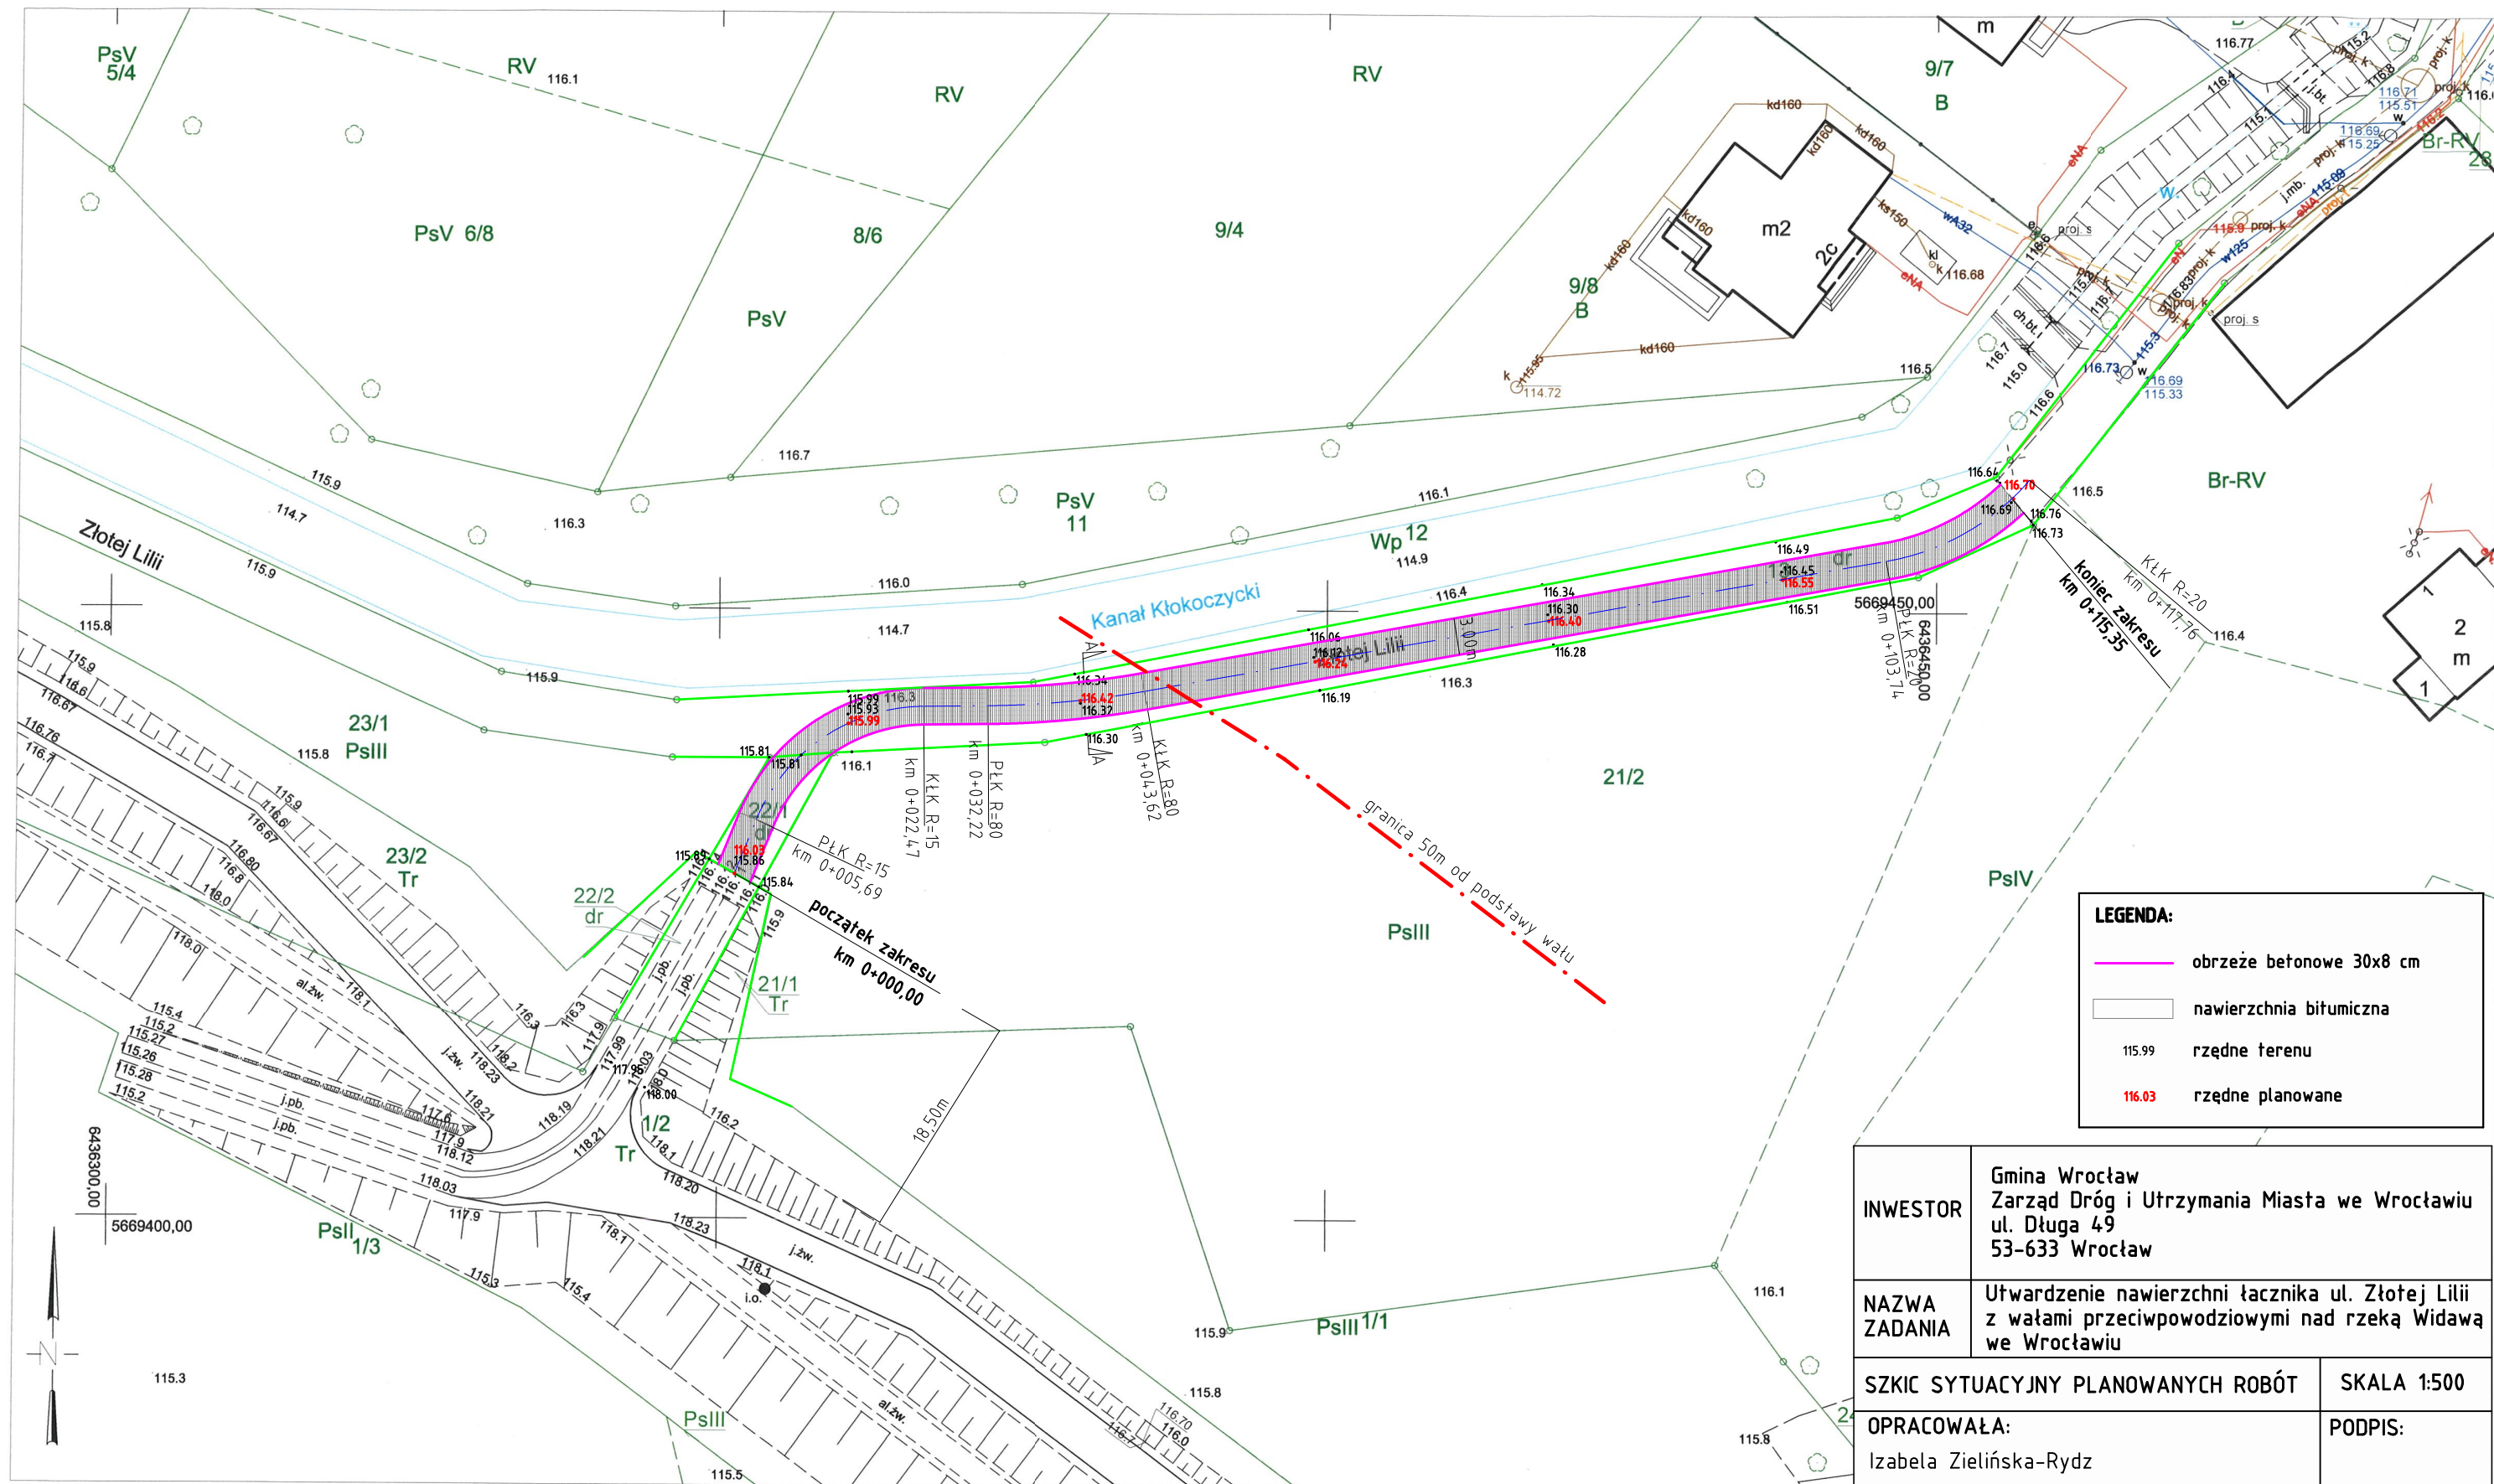

LEGENDA:

- obrzeże betonowe 30x8 cm
- nawierzchnia bitumiczna
- 115.99 rzedne terenu
- 116.03 rzedne planowane

INWESTOR	Gmina Wrocław Zarząd Dróg i Utrzymania Miasta we Wrocławiu ul. Długa 49 53-633 Wrocław	
	NAZWA ZADANIA	
Utwardzenie nawierzchni łącznika ul. Złotej Lilii z wałami przeciwpowodziowymi nad rzeką Widawą we Wrocławiu		SZKIC SYTUACYJNY PLANOWANYCH ROBÓT
OPRACOWAŁA: Izabela Zielińska-Rydz		SKALA 1:500
		PODPIS:

WROCLAW

MAPA ZASADNICZA

Obręb: 0052, 0059 - Kłokoczyce, Psie Pole

Nr sekcji: 6.149.13.01.1.3, 6.149.13.01.1.4,
6.149.13.01.3.1, 6.149.13.01.3.2

Skala: 1:500

1. Mapa wektorowa opracowana w technologii numerycznej w środowisku GEO-INFO na podstawie matrycy mapy zasadniczej.
Wydrukowana w ZGKIKM we Wrocławiu.
2. Poziom odniesienia "PL-ETRF-2000"
3. Układ współrzędnych "PL-2000 strefa 6"
4. Układ wysokości "PL-EVRF2007-NH"

Klauzula urzędowa w załączonym pliku xml

Nie wyklucza się istnienia w terenie innych nie na mapie urządzeń podziemnych, które nie były do inwentaryzacji lub o których brak jest inform w instytucjach branżowych.

Wersję numeryczną mapy przygotował(a):
Małgorzata Oleksiak
ZGKIKM.TM.6842.2099.2022