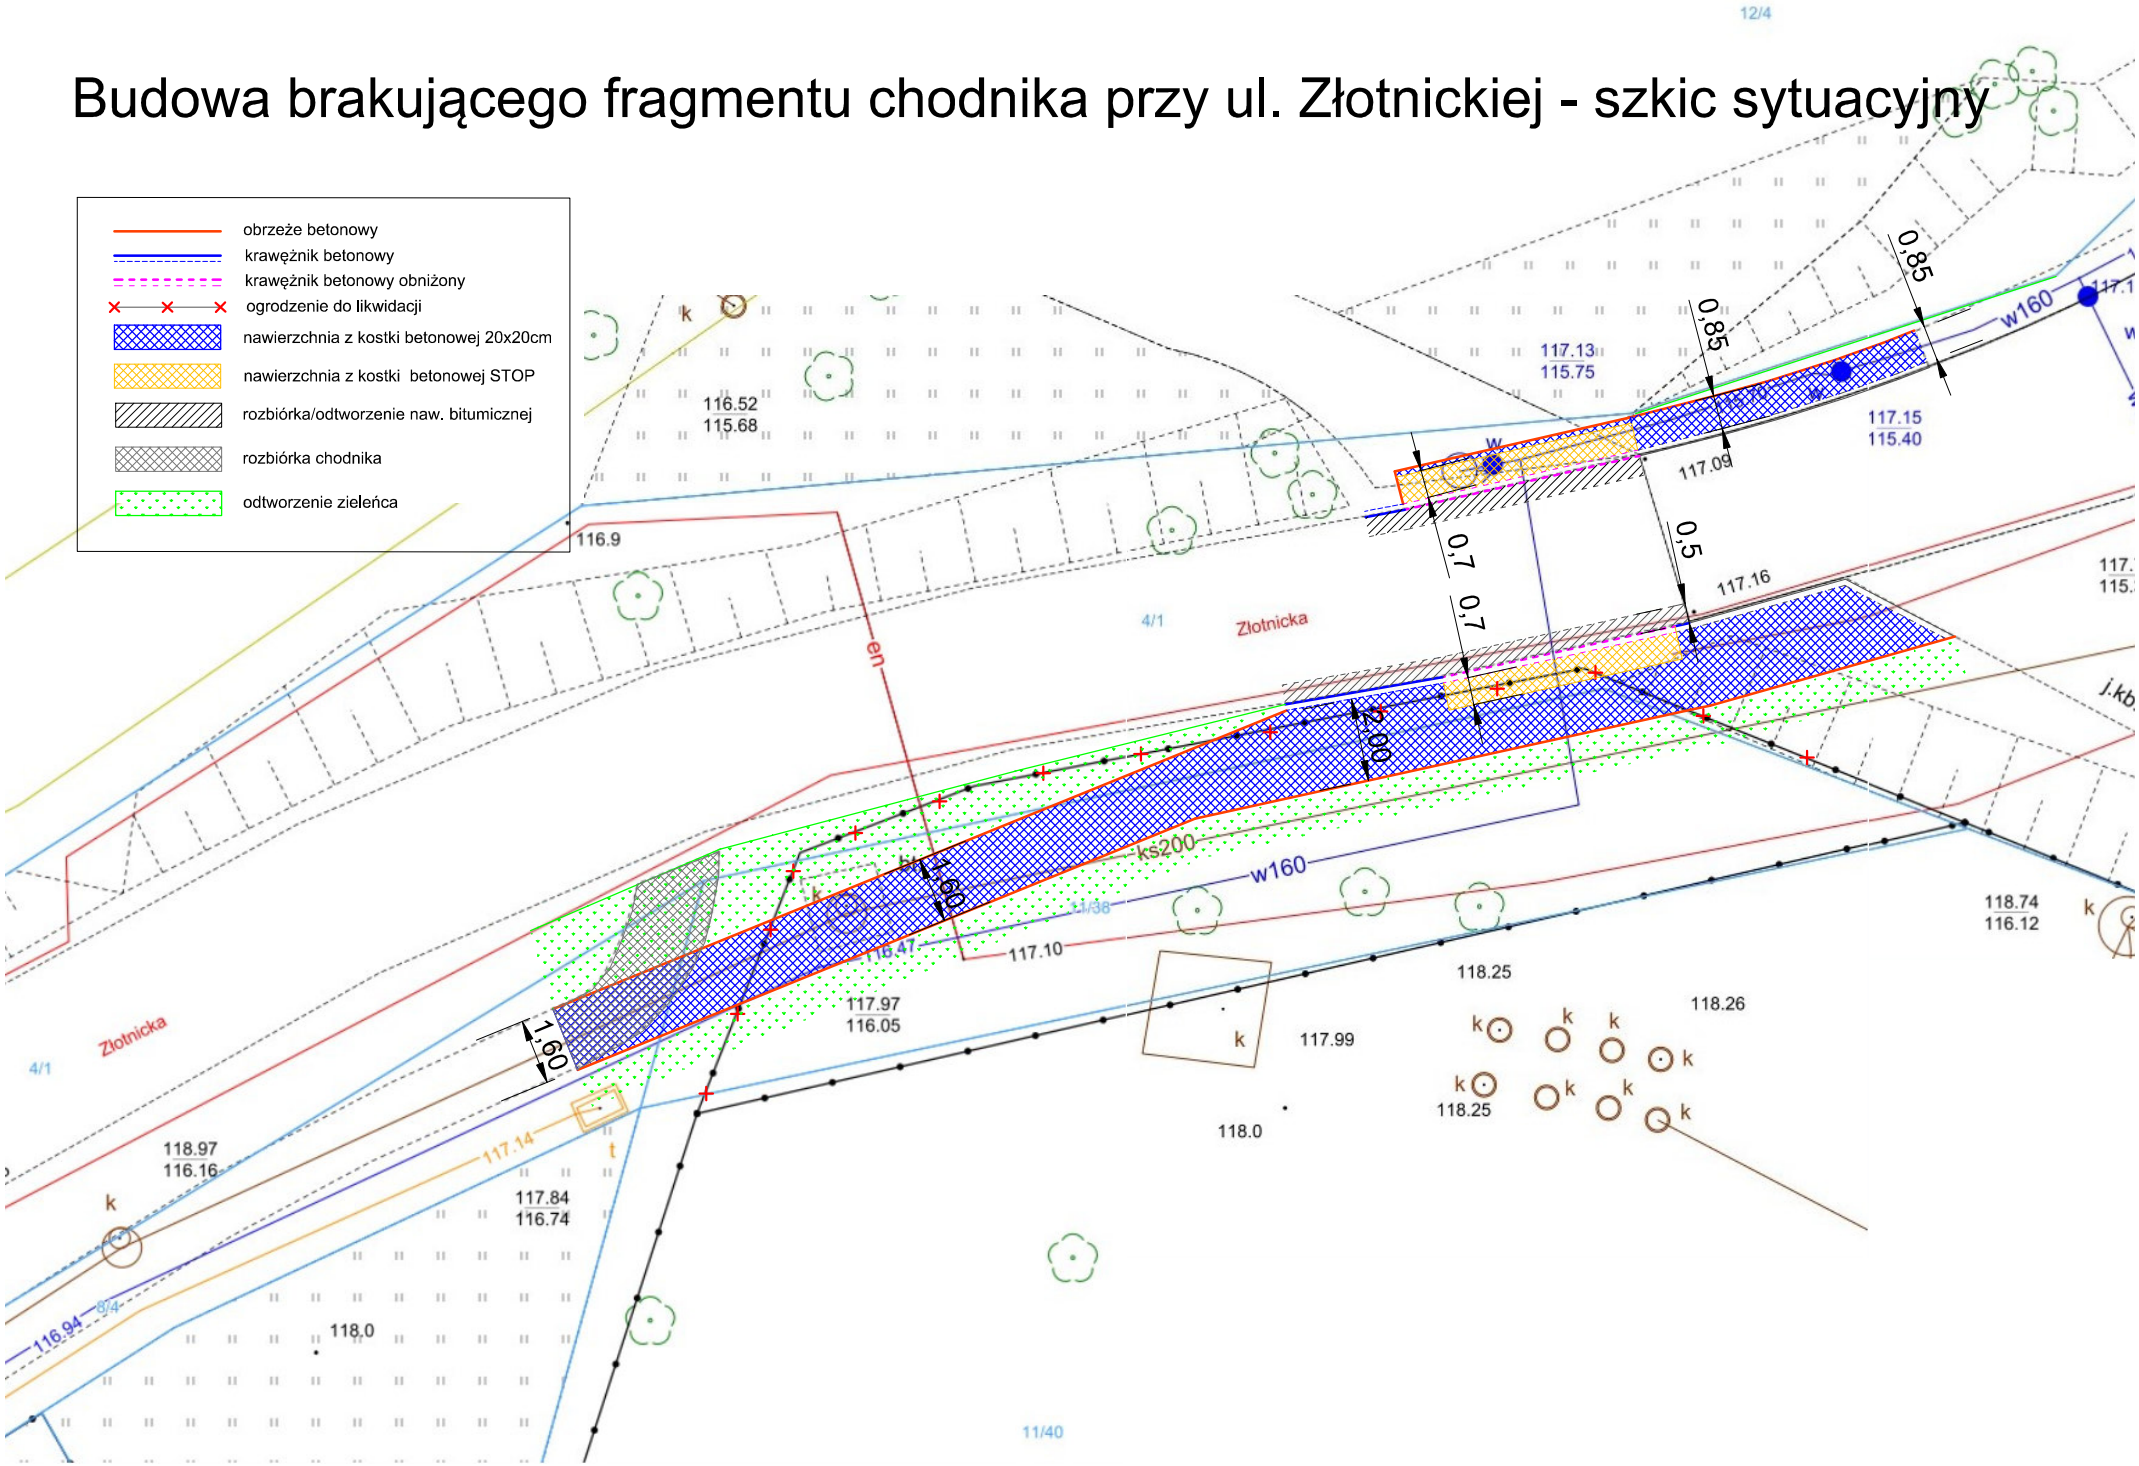Budowa brakującego fragmentu chodnika przy ul. Złotnickiej - szkic sytuacyjny