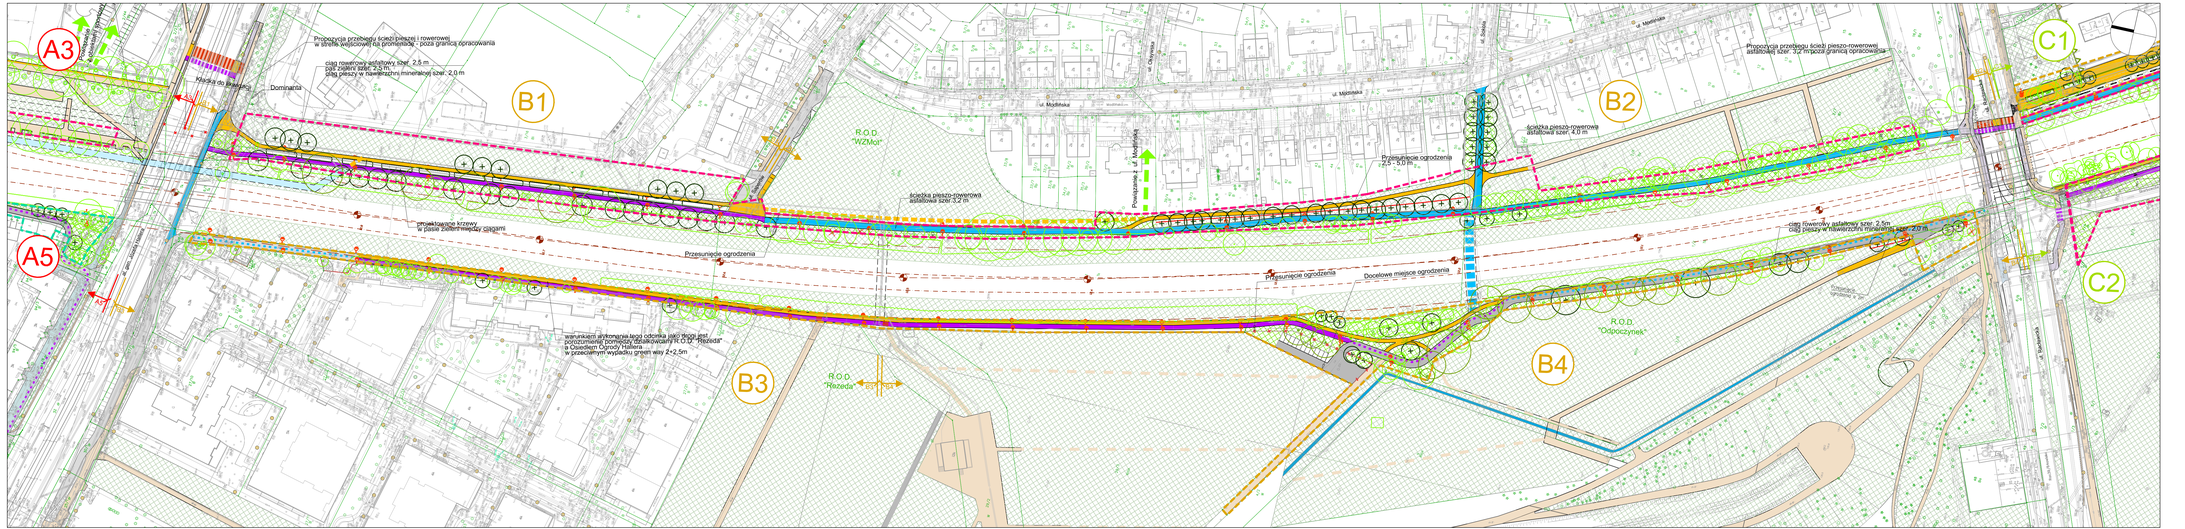

STREFA B - Promenada Krzyzka pomiędzy ul. Hallera, a ul. Radawiecką

B1. Odcinek od ul. Hallera do ul. Saperów - obszar Polany Borowice

Utrzymano:
- historyczną funkcję i rozplanowanie obszaru;

Zaprojektowano:
- ciąg w standardzie „green way" (ścieżka piesza 2 m i rowerowa 2,5 m) z pasami zieleni;
- nowy place wejściowy na zwieńczeniu ul. Saperów;

B2. Odcinek od ul. Saperów do ul. Radawieckiej - wraz z obszarem Placu Dębowego

Zaprojektowano:
- ciąg w standardzie „green way" (ścieżka piesza 2 m i rowerowa 2,5 m);
- kameralny skwer

B3. Odcinek od ul. Hallera do wjazdu na ogrody działkowe

Utrzymano:
- drogę dojazdową do terenu zabudowy wielorodzinnej i trafostacji;

Zaprojektowano:
- ciąg w standardzie „green way" (ścieżka piesza 2 m i rowerowa 2,5 m) za budynkiem trafostacji;

B4. Odcinek od wjazdu na ogrody działkowe do ul. Radawieckiej

Zaprojektowano:
- *zagospodarowanie placu przy cieku „Grabiszynka"*

Utrzymano:
- drogę dojazdową od ul. Radawieckiej do Ogrodów działkowych

ciąg w standardzie „green way" (ścieżka piesza 2 m i rowerowa 2,5 m) za budynkiem trafostacji;

Legenda

B

Dane katastralne

- granice działek
- granica opracowania etap I
- granica opracowania etap II
- granica opracowania etap III
- granica projektu zewnętrznego

Oznaczenia związane z funkcjonowaniem linii kolejowej

- km 12+ — kilometraż (co 1nb kolejowej)
- km 12 — kilometraż (co 1km kolejowej)
- granice 15 m od linii kolejowej

Układ komunikacyjny

Elementy istniejące	Elementy projektowane
	ciąg pieszy
	ciągłość ruchu pieszego alternatywny przebieg trasy
	ciąg rowerowy
	ciągłość ruchu rowerowego alternatywny przebieg trasy
	ciąg pieszo-rowerowy
	ciągłość ruchu pieszo-rowerowego alternatywny przebieg trasy
	ciąg pieszo-rowerowy w charakterze parkowym
	droga wspólna
	przejście dla pieszych
	przejazd dla rowerów
	proponowany przebieg kładki
	obszar zieleny
	powiązania funkcjonalno-przestrzenne

Szata roślinna

- drzewo projektowane
- drzewo istniejące/ wartościowe
- drzewo do usunięcia
- krzew istniejący
- ogrodzenie
- ogrodzenie do usunięcia/ tymczasowe
- akcent krajobrazowy
- obiekt/teren istniejący projektowany

Wybrane elementy małej architektury

Oikomy wykonawca
PHU Dworniczak s. c.
ul. Szarotowa 20, 54-015 Wrocław
NIP: 897 001 46 56
www.dworniczak.com
Biuro: ul. Zachodnia 20/6F, 53-444 Wrocław
500 013 574 PHUdworniczak@gmail.com
DWORNICZAK architekta krajobrazu

Biuro partnerskie
Tecla Sp. z o.o.
Architektura i Urbanistyka
ul. Daszyńskiego 38/40, 54-305 Wrocław
NIP: 899 224 28 31
www.tecla.pl
606 178 176 biuro@tecla.pl
TECLA

Zamawiający	Gmina Wrocław Zarząd Dróg i Utrzymania Miasta ul. Długa 49, 53-633 Wrocław.
Tytuł opracowania	Koncepcja programowo-przestrzenna zagospodarowania obszarów w ramach projektu Promenada Krzyżka
Nazwa / Nr rysunku	Obszar B Odcinki: B1, B2, B3, B4 — Rysunek B-2
Skala / data	1:1000 — 2019-09-21
Klamerik	dr inż. arch. kraj. Łukasz Dworniczak
Autorzy prac	mgr inż. arch. Dagmara Żelazny mgr inż. arch. Bartłomiej Świąp inż. arch. Anna Grabińska mgr inż. arch. Katarzyna Winkler mgr inż. arch. Mateusz Kulon inż. Ewa Ziółek mgr inż. Rafał Wałkowski (projekt drogowy)

Na odcinku przedstawiono dyspozycje projektu przekazanego przez zamawiającego:

- ELEKTROTIM S.A. ul. Metalowcow 8 54-130 Wrocław

- Projekt przebudowy ulicy Radawieckiej i Nr. Pasiek (5 ciągów wodociągowo-kanalizacyjnych)

- Projekt placu zabaw dla dzieci mieszkających w parku. Projekt wykonawczy zrealizowany na podstawie decyzji KBO 2015 - Projekt nr. 918 - DBA Grupa Projektowa.