



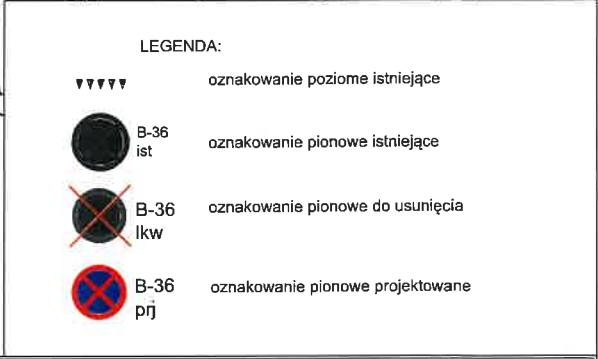

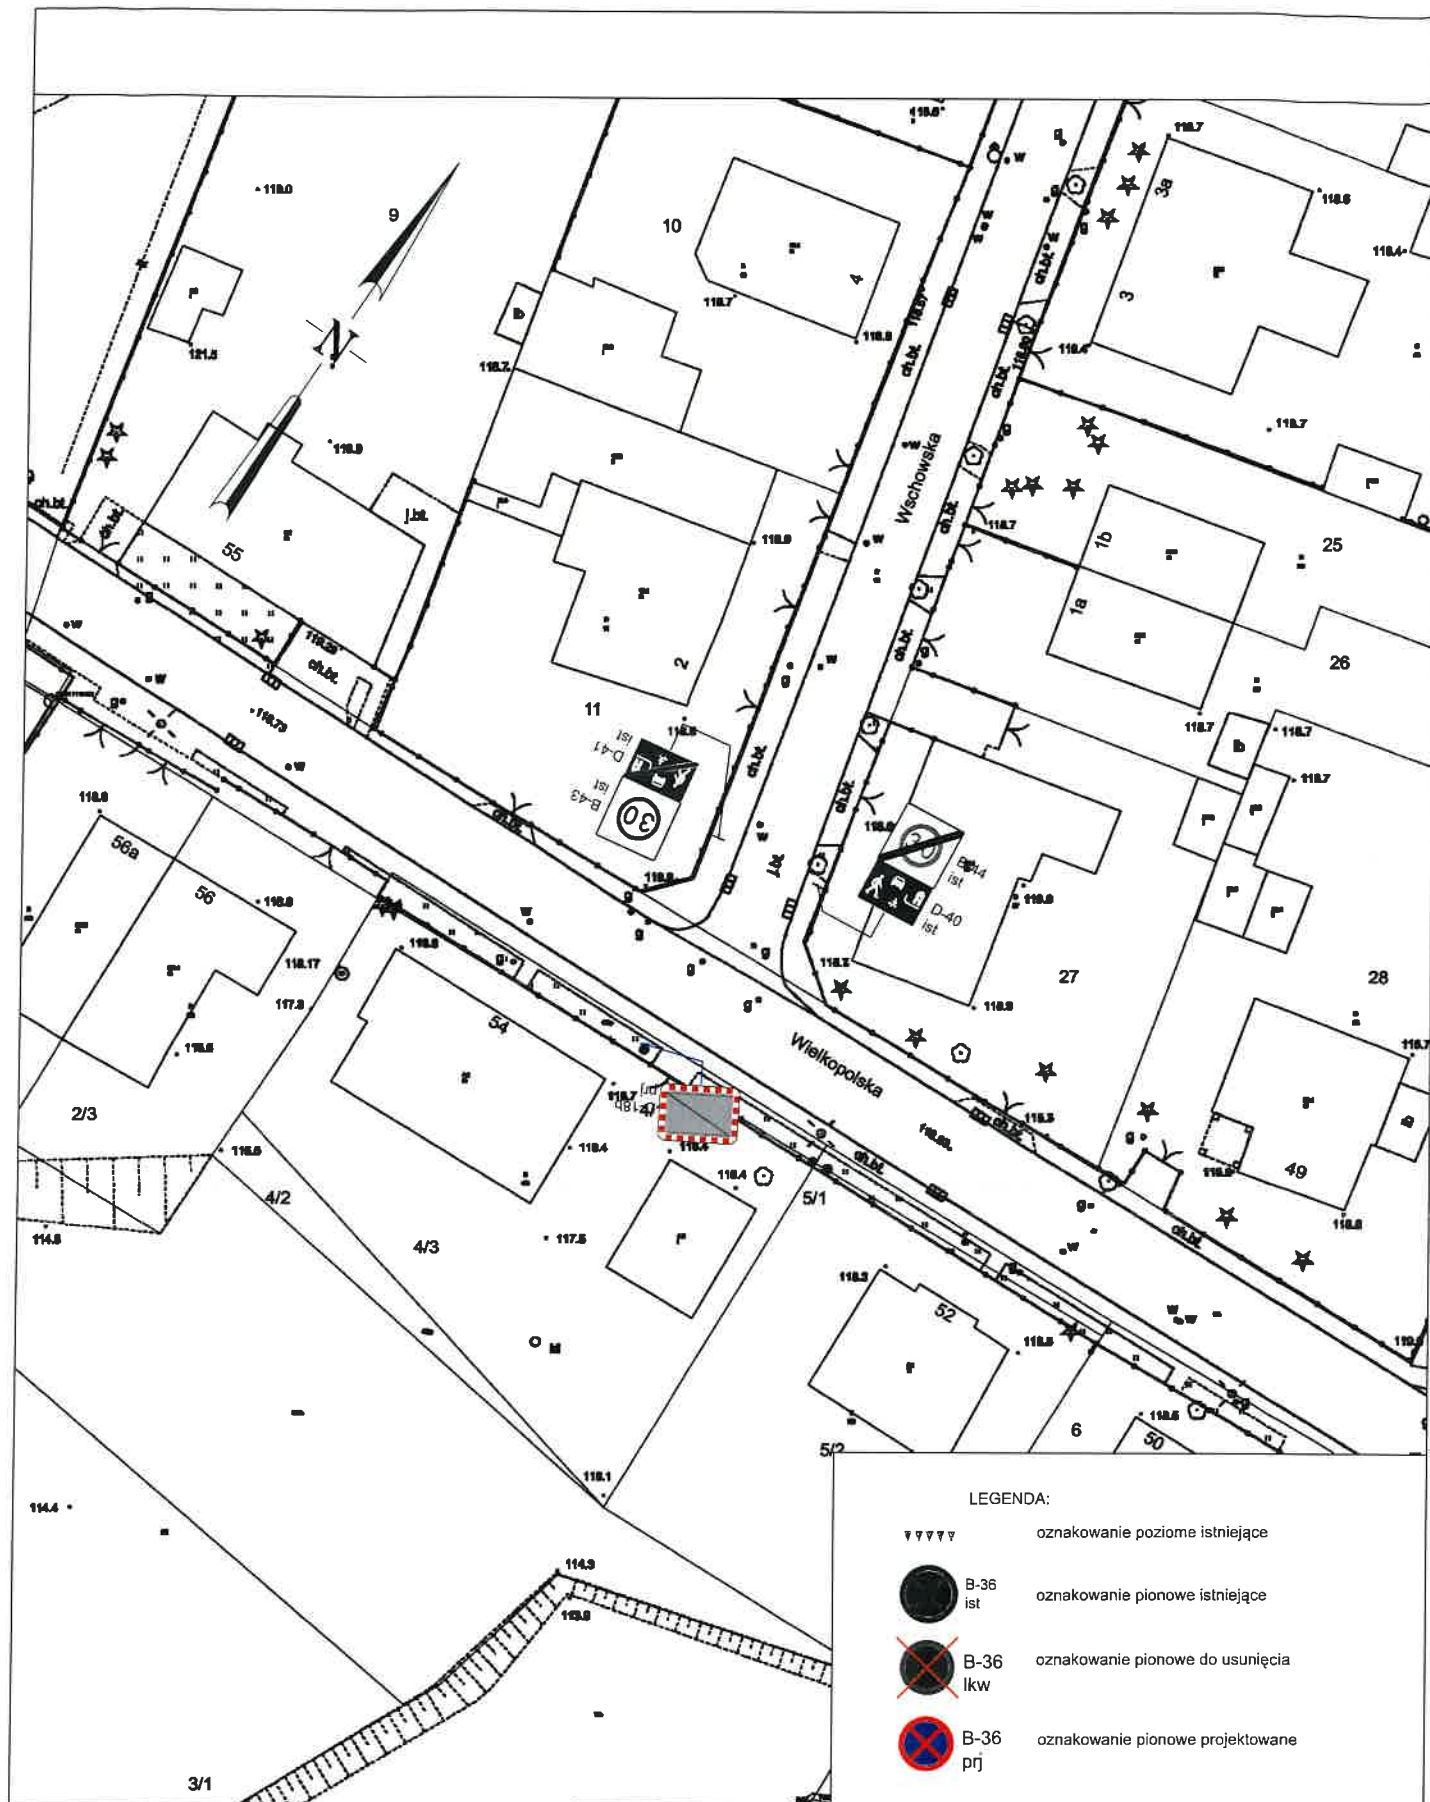



Wydział Inżynierii Miejskiej

Uzupełnienie projektu organizacji ruchu na łączniku
Żwirki i Wigury Zachodnia - Gagarina

Opracował

Data

Skala

nr rys.

Łukasz Niżyński

19.02.2025

1:500

4

