



WARIANT 1

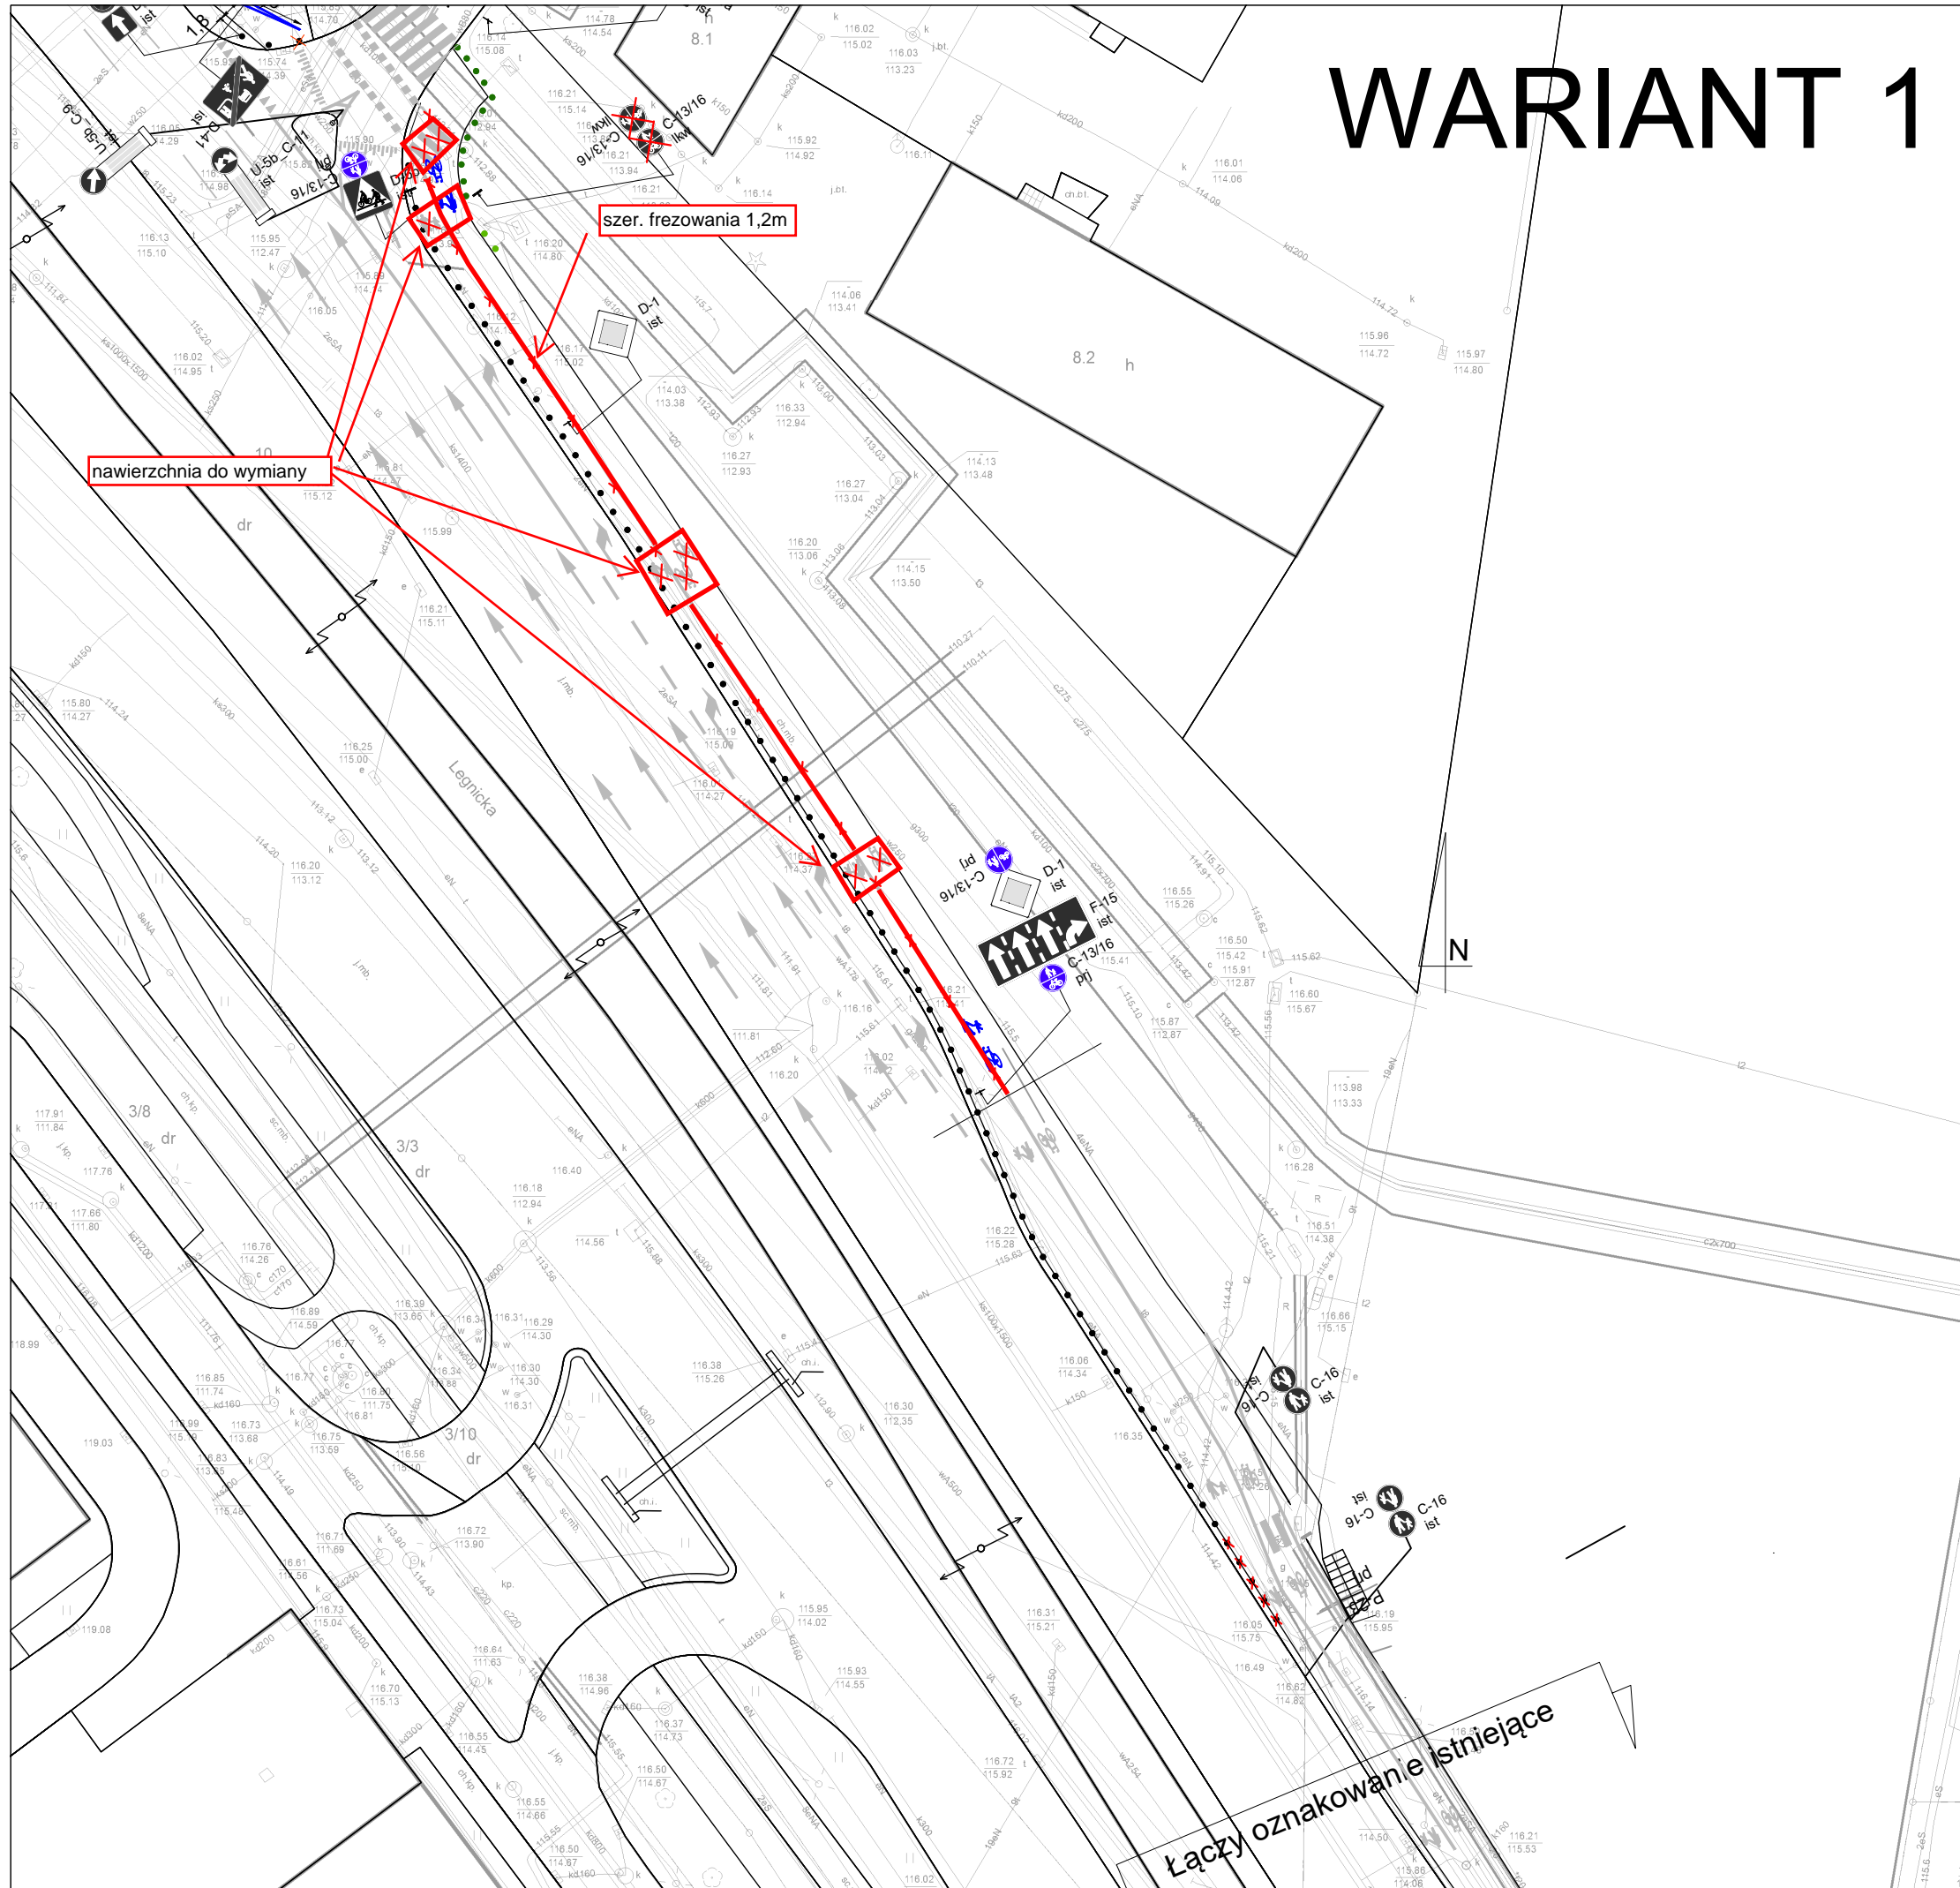

LEGENDA:

- oznakowanie poziome istniejące
- oznakowanie poziome projektowane
- B-36 ist oznakowanie pionowe istniejące
- F-10 ist oznakowanie pionowe do usunięcia
- F-19 prj oznakowanie pionowe projektowane
- krawężnik istniejący
- słupki blokujące istniejące
- słupki blokujące projektowane
- słupki drewniane istniejące
- słupki drewniane do przestawienia
- barierka projektowana wg katalogu mebli miejskich - symbol BB/IS-I05

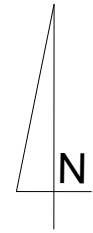

Urząd Miejski Wrocławia
Wydział Inżynierii Miejskiej
Dział projektów mobilności aktywnej

Nazwa projektu	Korekta organizacji ruchu na ul. Legnickiej przy skrzyżowaniu z ul. Przedmiejską - uporządkowanie oznakowania na ciągu pieszo-rowerowym			
Projektował	Karolina Olszewska	07.2023		
Nazwa rysunku	Projekt organizacji ruchu docelowego 2/2			
Data	Branża	Stadium	Skala	Nr rys.
07.2023	Drogi	OR	1:500	02OR

Łączy oznakowanie istniejące