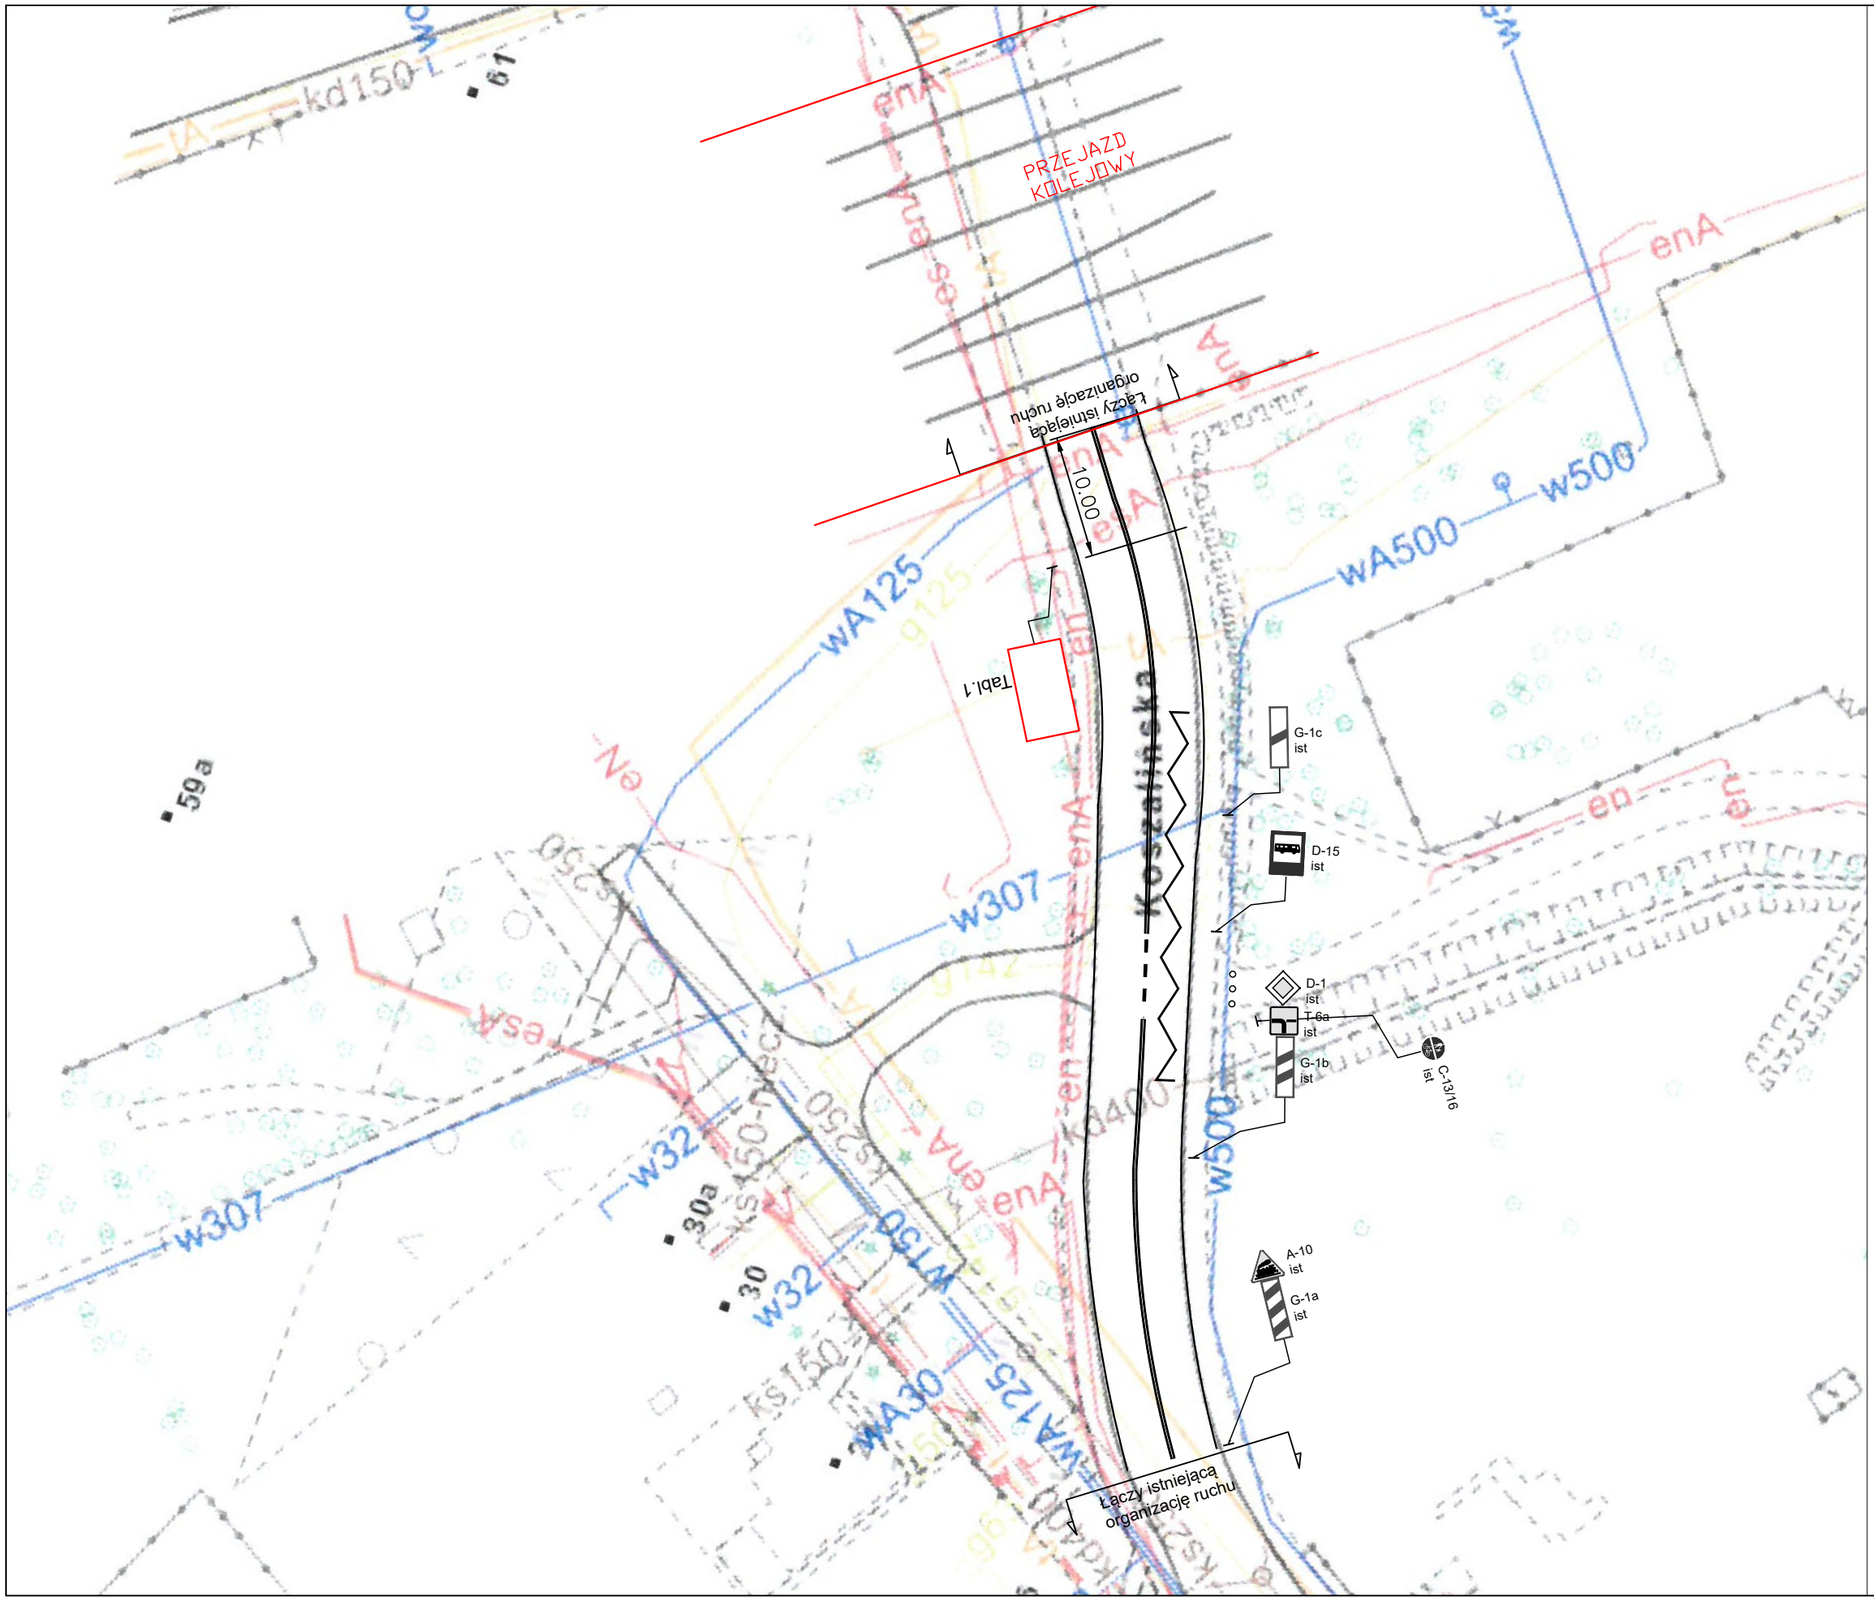

LEGENDA

A-7 ist — znaki pionowe istniejące

oznakowanie poziome istniejące

projektowane tablice

Tab.1 wg wzoru

Inwestor	GMINA WROCŁAW ZARZAD DRÓG I UTRZYMANIA MIASTA WE WROCŁAWIU UL. DŁUGA 49, 53–630 WROCŁAW
Jednostka projektowa	MPROJEKT Maciej Pisarek 55–095 Łozina, ul. Milicka 11a, tel. 603–75–85–65, 609–83–10–33, e–mail: projektord@gmail.com NIP 896–131–51–40

Branża	Zespół projektowy	Nr uprawnień	Specjalność	Podpis
Projektant	dr inż. Marta Matczuk-Pisarek	81/DOŚ/12	drogowa	
Sprawdzający				

Nazwa zadania	PROJEKT LOKALIZACJI TABLIC OSTRZEGAWCZYCH "UWAGA JEŻE" NA ul. KOSZALIŃSKIEJ WE WROCŁAWIU
Nazwa rysunku	DOCELOWA ORGANIZACJA RUCHU

Skala	Data	Nr umowy	Branża	Stadium	Nr rys./Arkusz
1:500	02.2025	–	DROGI	PW	ORD1b