


JNI 01004868	Nazwa Zarządcy Drogi / Zarządu Drogi Zarząd Dróg i Komunikacji we Wrocławiu	Województwo Dolnośląskie	Powiat Wrocław	Gmina Wrocław	Nazwa drogi i km Gminna	Przeszkoda i jej km Droga - 5	Dł. mostu 46,0 m
-----------------	--	-----------------------------	-------------------	------------------	----------------------------	----------------------------------	---------------------

KARTA OBIEKTU MOSTOWEGO


PRZEKRÓJ PODŁUŻNY

Skala 1 : 500

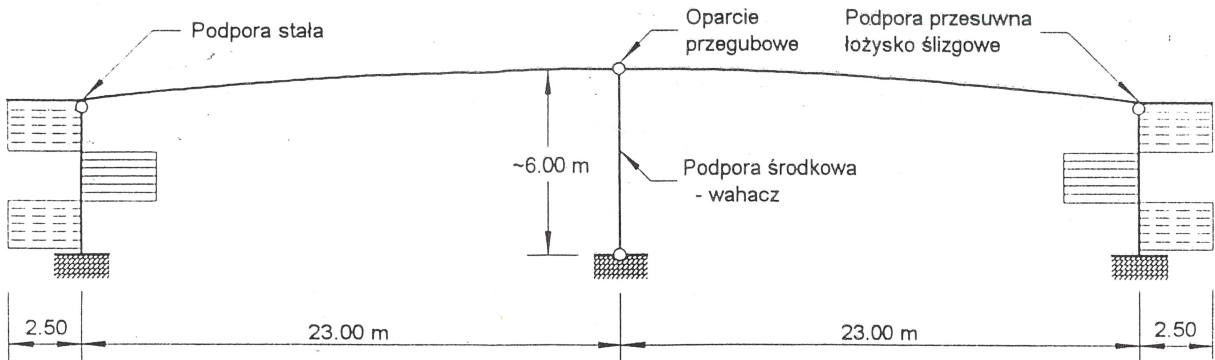

PRZESZKODA I PRZECZNE

Skala 1 : 200

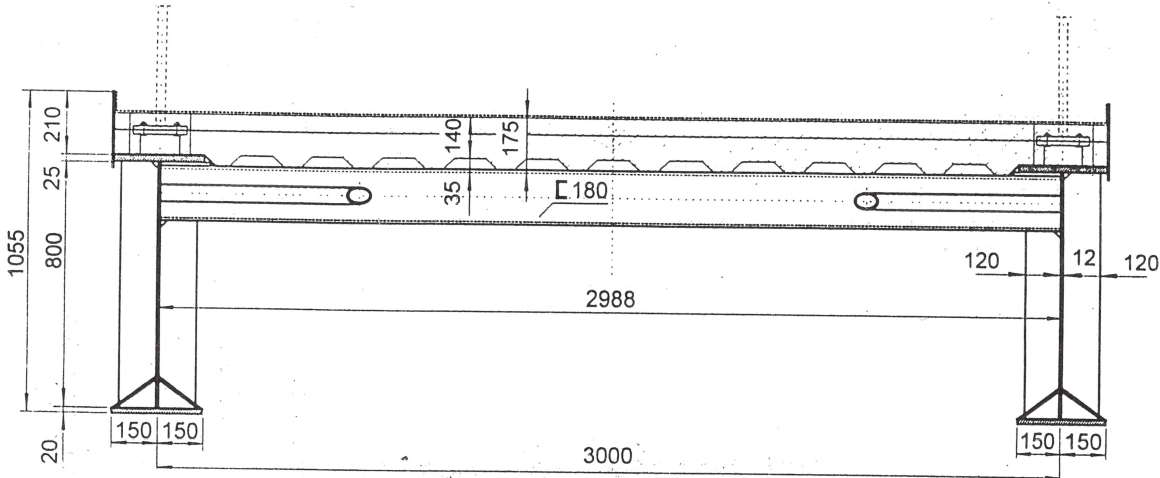

CHARAKTERYSTYKA OBIEKTU

1.	Rodzaj konstrukcji ustroju niosącego	Belki blachownicowe - stalowe
2.	Rodzaj konstrukcji przyczółków i filarów	Masywne – beton zbrojony
3.	Sposób posadowienia podpór	Pale wiercone – beton zbrojony
4.	Rodzaj nawierzchni na moście	Bitumiczna
5.	Rodzaj nawierzchni na dojazdach	Płyty betonowe
6.	Klasa obciążeń	Klasa I
7.	Podstawa określenia klasy obciążenia (numer normy)	PN-85/S-10030
8.	Nośność użytkowa	0,40 kN
9.	Numer klasyfikacyjny obciążenia wojskowego wg standardów NATO	
10.	Miejsce przechowywania dokumentacji	ZDiK
11.	Rok budowy / rok modernizacji	1999
12.	Asortyment zlokalizowanych rezerw	

CHARAKTERYSTYKA PRZESZKODY

Stan rzeki przy średniej wodzie	Szerokość lustra	
	Głębokość największa	
	Prędkość wody	
Rodzaj i wysokość brzegów	Prawy	
	Lewy	
Rodzaj gruntu na dnie rzeki		
Możliwość urządzania brodu (przejazdu w poziomie szyn) i odległość od mostu (wiaduktu), długość objazdu		Brak
Charakterystyka terenu w rejonie obiektu		Teren zabudowany
Linia kolejowa	Ilość torów	

PLAN SYTUACYJNY

Skala 1 : 25 000

