


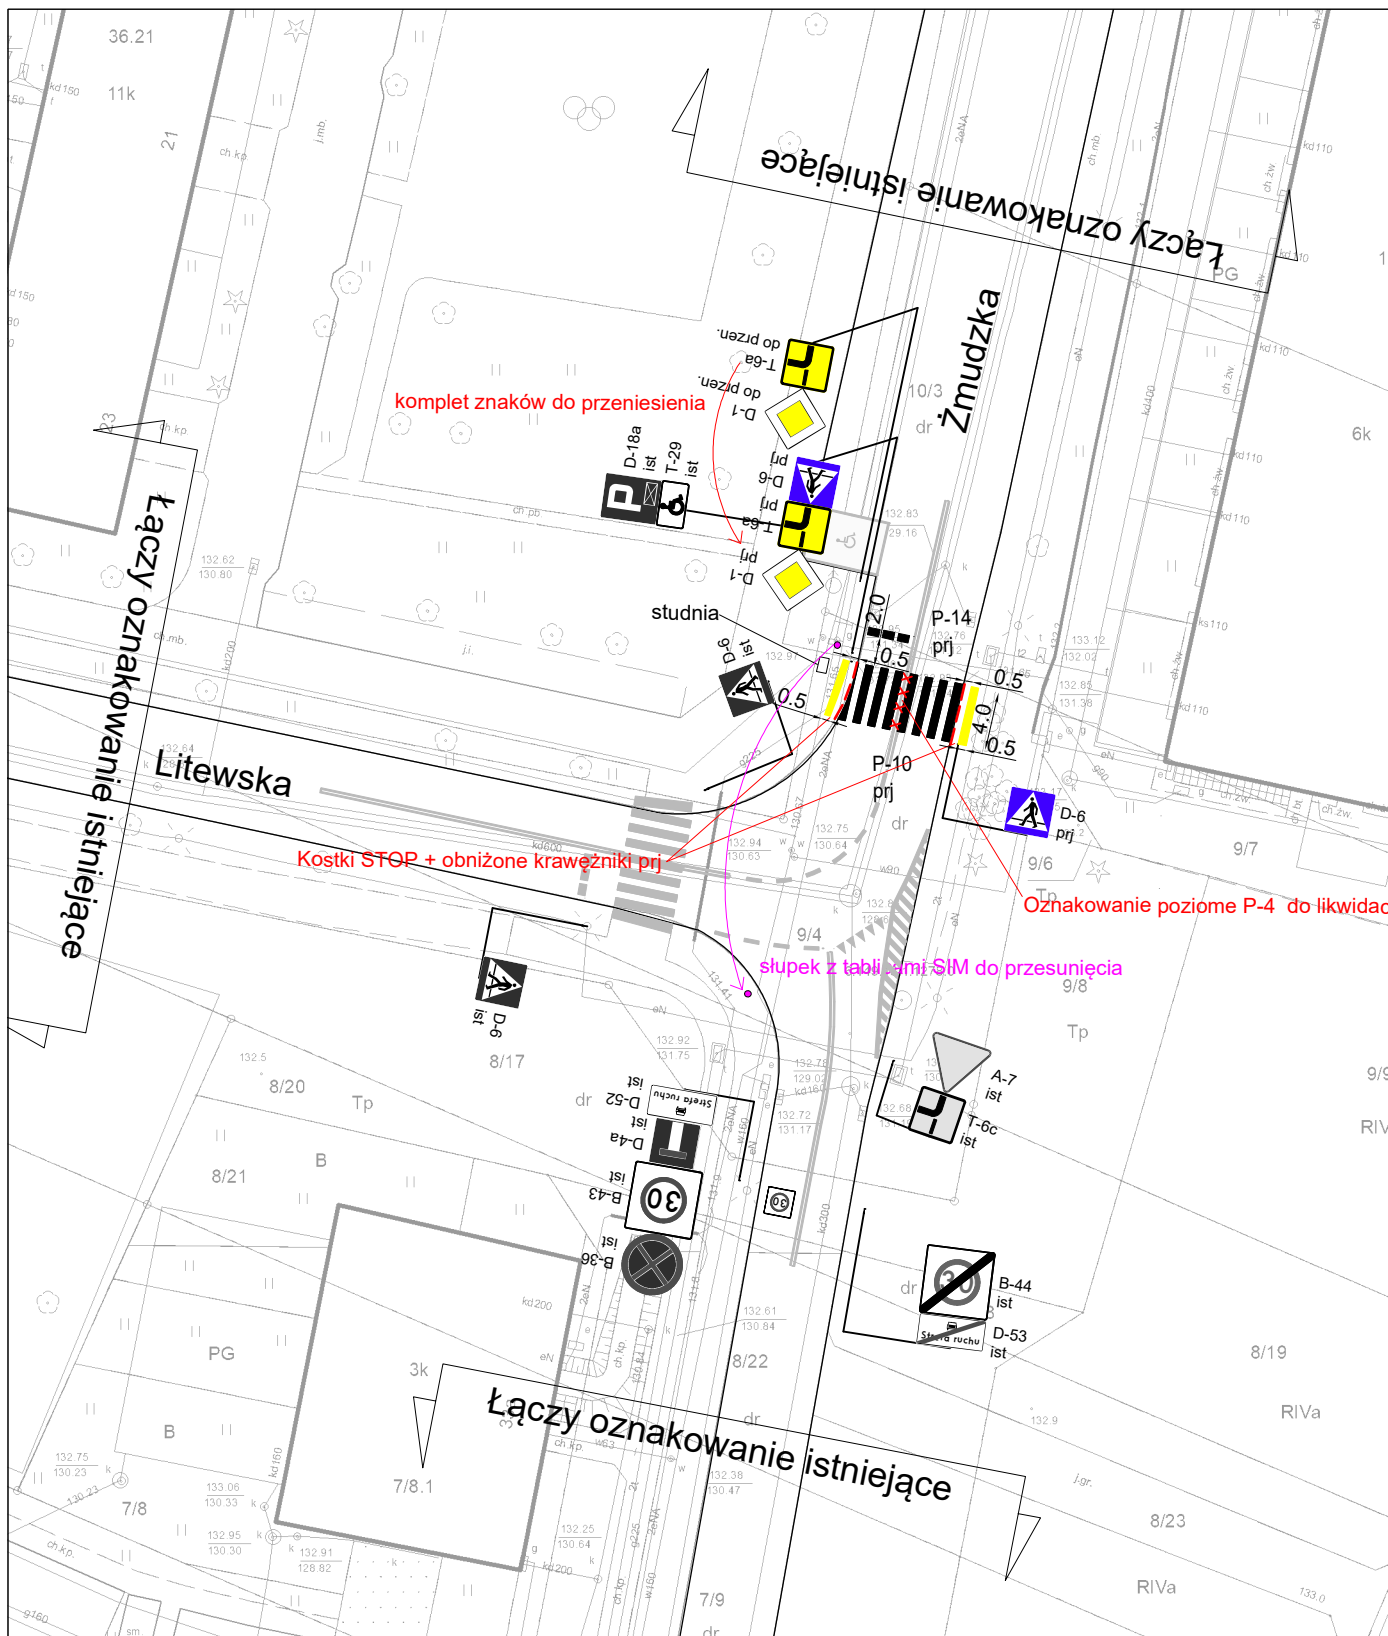

LEGENDA:



krawężnik istniejący

oznakowanie pionowe istniejące



oznakowanie pionowe projektowane



oznakowanie poziome P-10 oraz P-14 projektowane



kostki Stop/obniżony krawężnik projektowany



słupek z tablicami SIM do przesunięcia



Urząd Miejski Wrocławia
Wydział Inżynierii Miejskiej
Dział Projektów Mobilności Aktywnej

Nazwa projektu

Projekt docelowej organizacji ruchu na ul.
Żmudzkiej- wyznaczenie PDP

Projektował

Magdalena Grosiak

08.2023

Nazwa rysunku

Projekt organizacji ruchu docelowego 1/1

Data

08.2023

Branża

Drogi

Stadium

OR

Skala

1:500

Nr rys.

01OR