


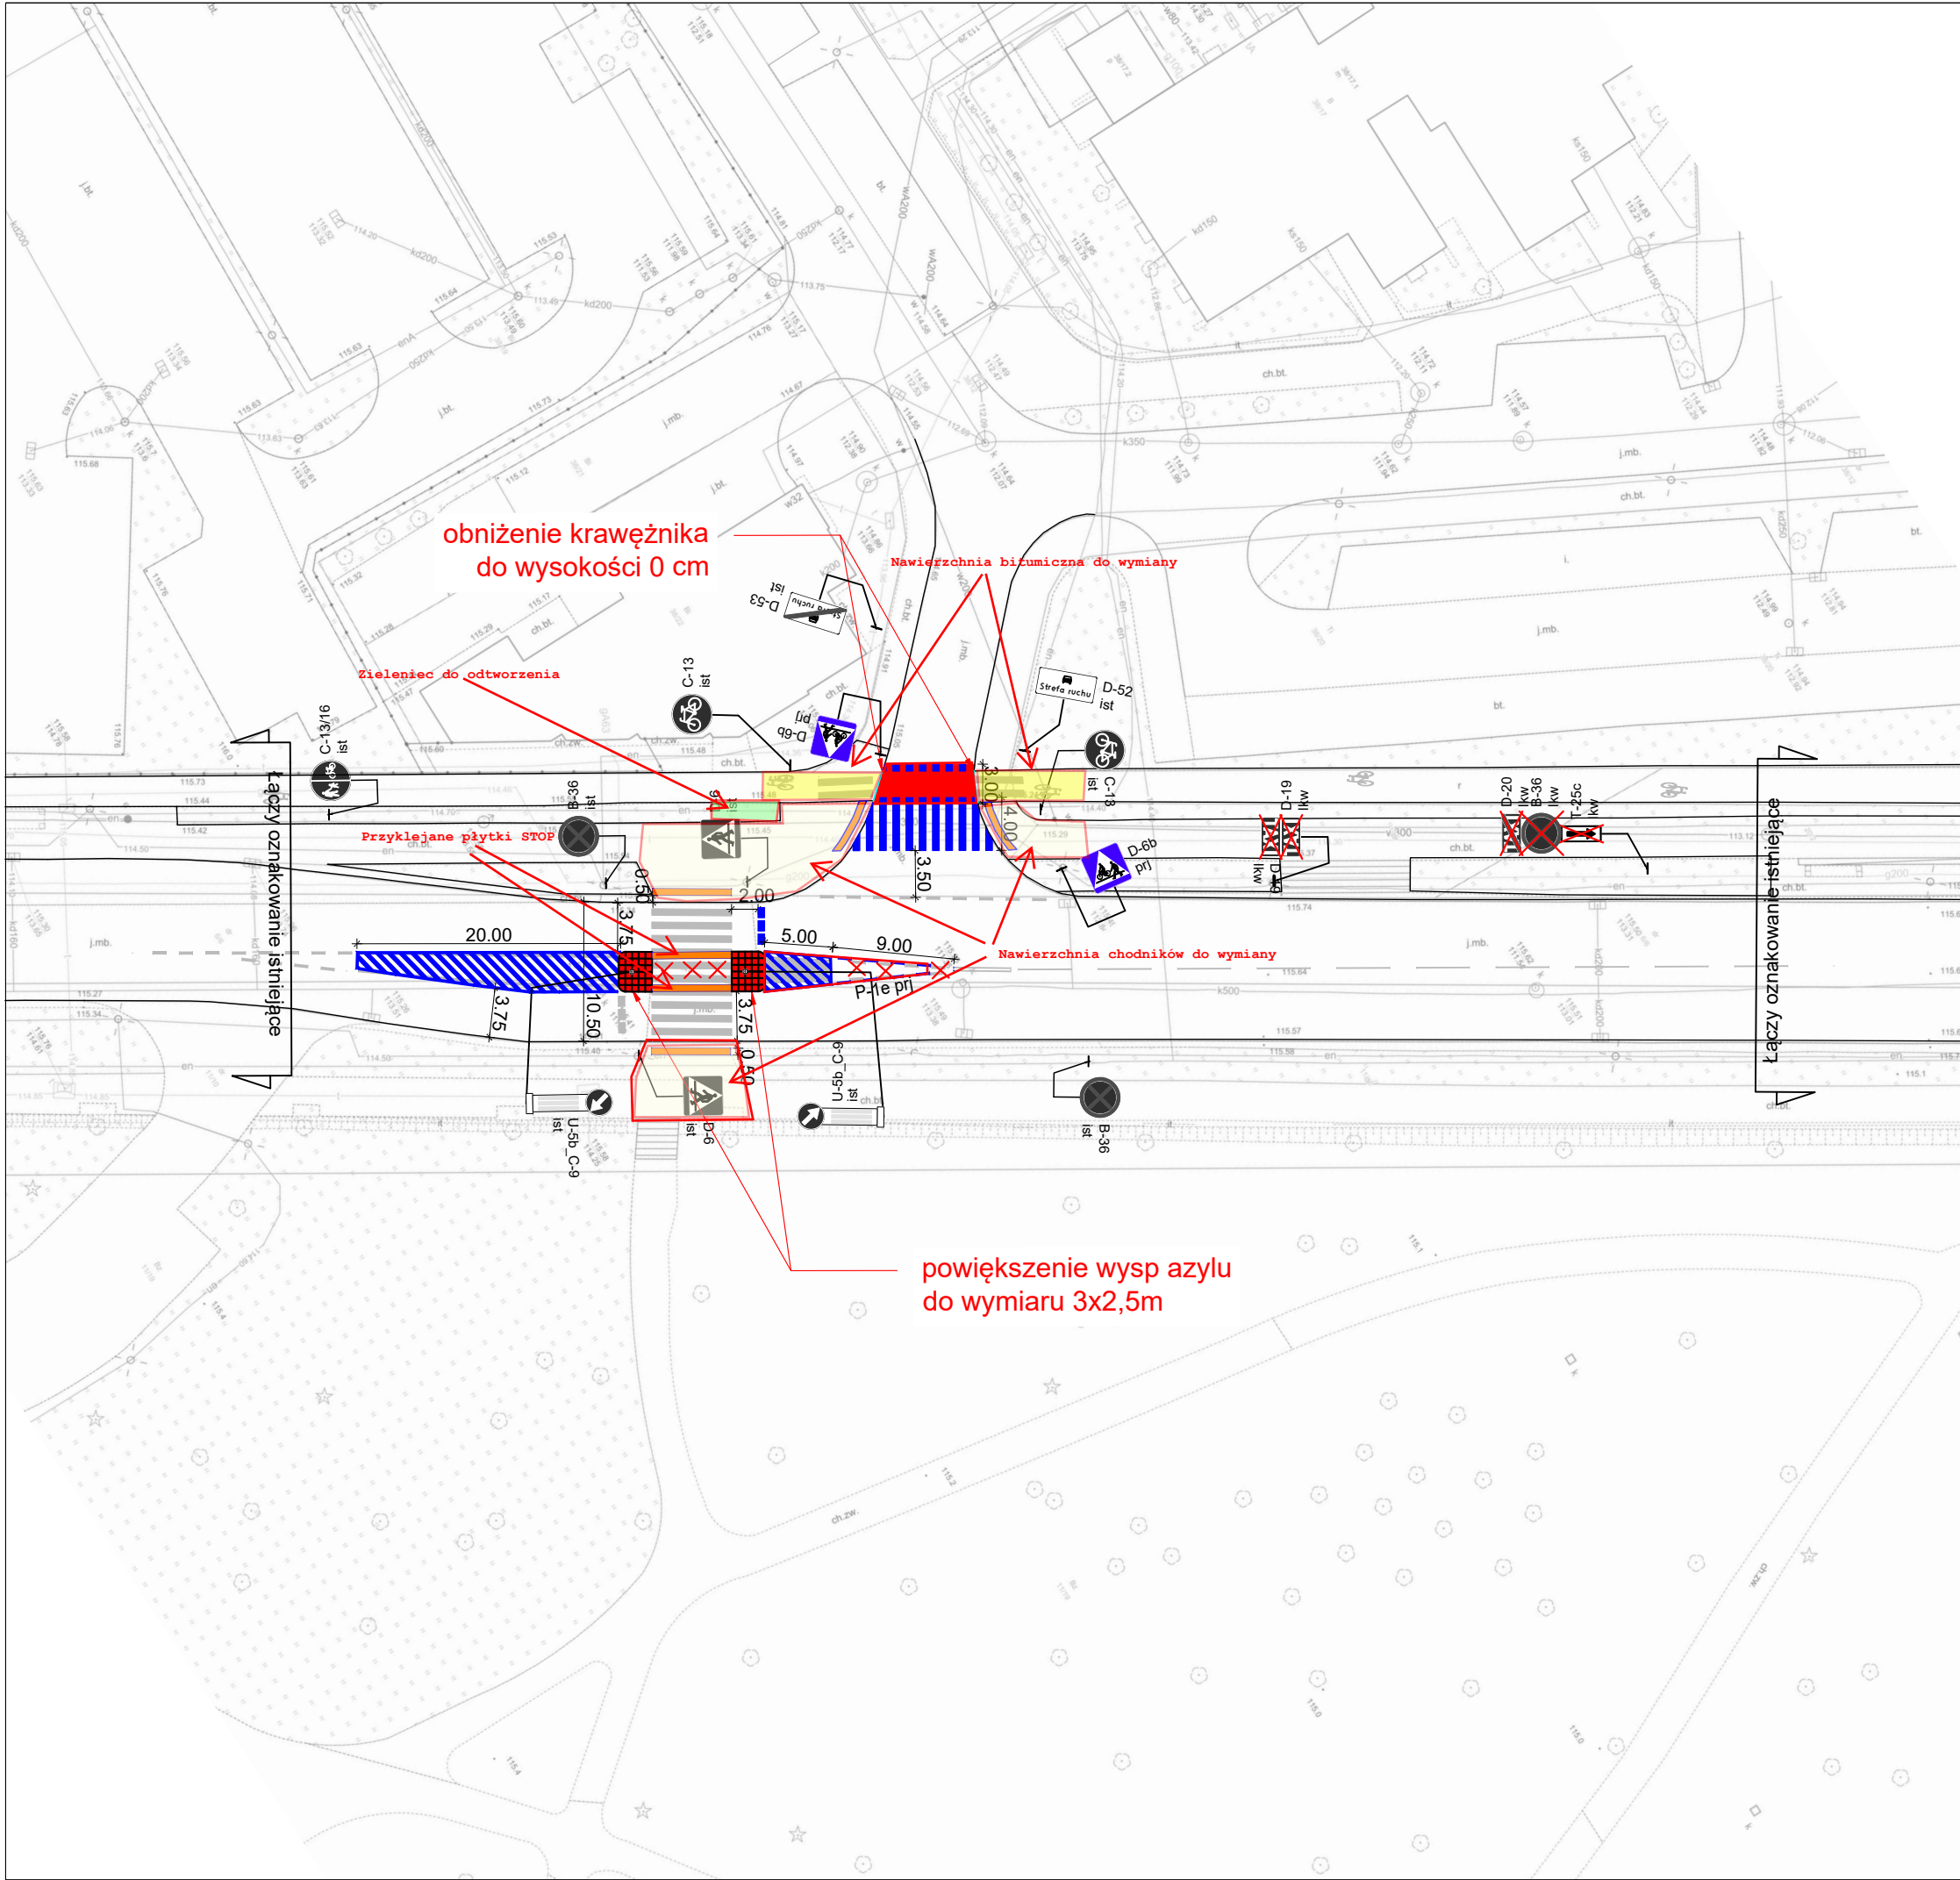

LEGENDA:

- ▼▼▼▼ oznakowanie poziome istniejące
- P-13 oznakowanie poziome projektowane
- × elementy do likwidacji
- oznakowanie poziome w kolorze czerwonym z masy plastycznej chemoutwardzalnej
- B-36 ist oznakowanie pionowe istniejące
- F-10 ist oznakowanie pionowe do usunięcia
- F-19 prz oznakowanie pionowe projektowane
- wyspy z elementów prefabrykowanych, nakładane
- projektowane płytki STOP - kostka betonowa gr. 8cm, kolor żółty z wypustkami
- obniżenie krawężnika do wysokości 0 cm

		Urząd Miejski Wrocławia Wydział Inżynierii Miejskiej Dział projektów mobilności aktywnej		
Nazwa projektu		Korekta organizacji ruchu na ul. Kozanowskiej i Kolistej - poprawa bezpieczeństwa pieszych i rowerzystów		
Projektowała		Kamila Szpala		07.2024
Nazwa rysunku		Projekt organizacji ruchu docelowego 1/1		
Data	Branża	Stadium	Skala	Nr rys.
07.2024	Drogi	OR	1:500	01OR