Remont chodnika przy ul. Ołbińskiej 26-28 we Wrocławiu

pas komunikacyjny - płyty kamienne nowe

opaska - kostka kamienna 9/11 cm

nawierzchnia z kostki koloru żółtego typu "stop"
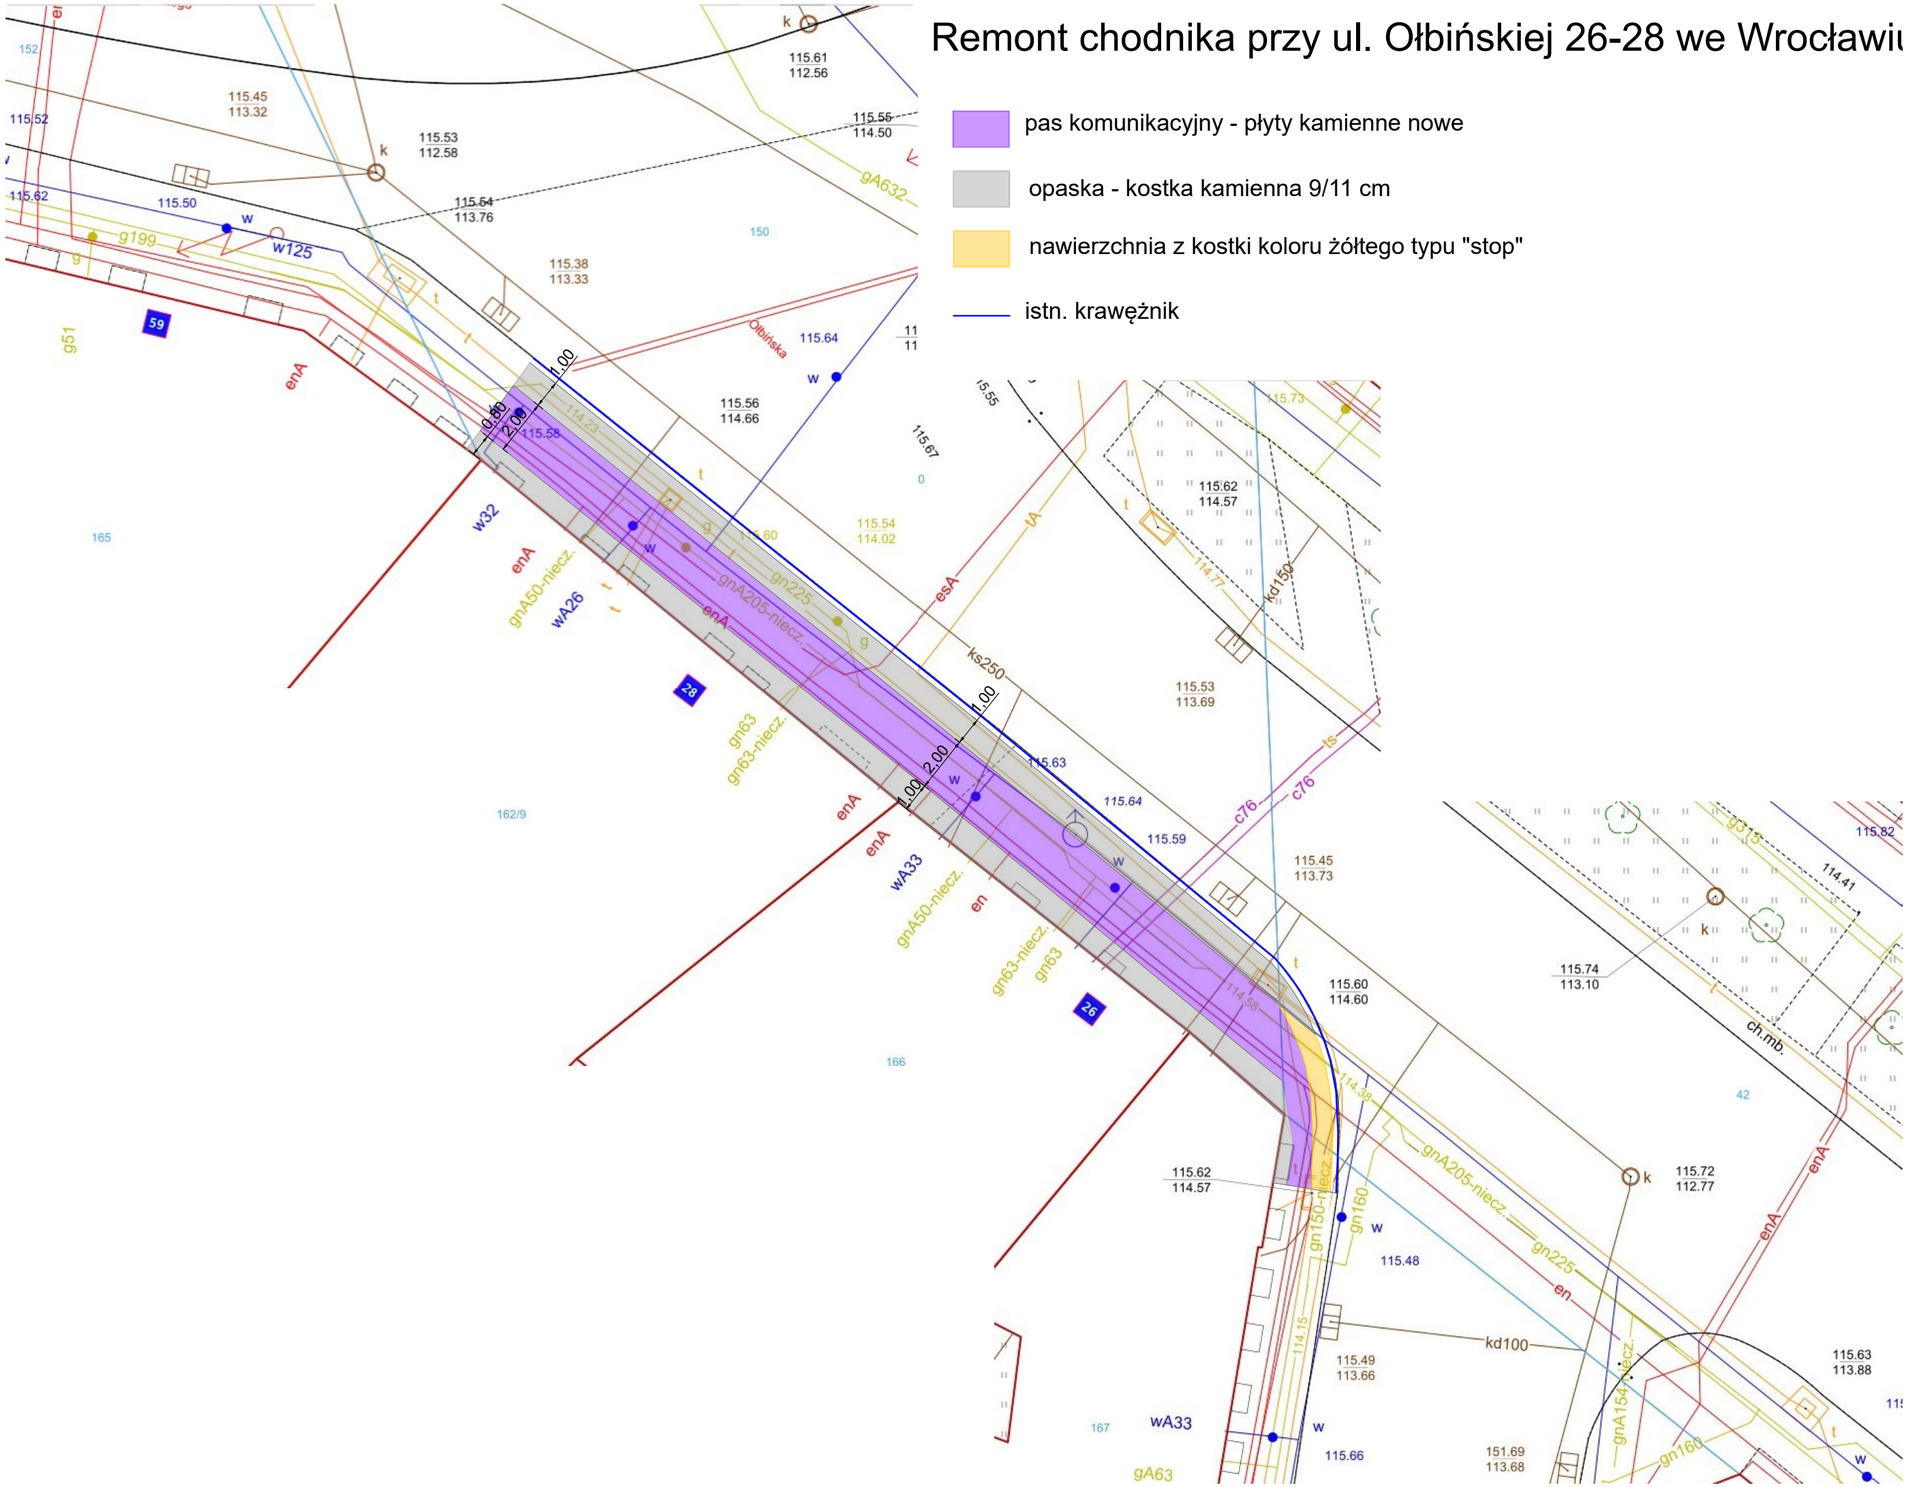
istn. krawężnik