

PRACOWNIA PROJEKTOWA

JOTPOL

53-334 Wrocław, ul. Zaolziańska 1/16, tel. 0-71 344 12 09 0-602 47 77 23
 REGON: 932436440 NIP 899-112-09-90

P-16-05

Egz.

PROJEKT ZAGOSPODAROWANIA TERENU

NAZWA INWESTYCJI **PRZEBUDOWA ULICY ORZECHOWEJ
 W ZAKRESIE WYZNACZENIA MIEJSC
 POSTOJOWYCH**

ADRES INWESTYCJI **ul. Orzechowa
 WROCŁAW**

**Obręb: Gaj
 AM-10 dz.: 1/14; 1/15; 1/22; 1/24; 1/26
 AM-8 dz.: 55/2**

INWESTOR **ZARZĄD DRÓG I UTRZYMANIA MIASTA
 53-633 Wrocław, ul. Długa 49**

BRANŻA	IMIĘ I NAZWISKO	UPRAWN	PODPIS
DROGOWA: projektant:	inż. Jacek Polański	473/83/WBPP	Inż. Jacek Polański Upř bud. do projektowania bez ograniczeń w spec. konstrukcyjno-inżynierskiej w zakresie drog. Nr ewid. 473 / 83 / WBPP 53-334 Wrocław, ul. Zaolziańska 1/16 tel. 071 76 60 606, kom. 602 47 77 23
sprawdzający:	mgr inż. Joanna Polańska	143/80/WBPP	Mgr inż. Joanna Polańska Upř bud. do projektowania bez ograniczeń w spec. konstrukcyjno-inżynierskiej w zakresie drog. Nr ewid. 143 / 80 / WBPP 53-334 W-w, ul. Zaolziańska 1/16, tel. 071 76 60 606
SIECI ELEKTRO ENERGETYCZNE projektant:	mgr. inż. Sławomir Pucek	81/99/DUW	mgr inż. SŁAWOMIR PUCEK Upř bud. do projektowania w specjalności instalacyjno-inżynierskiej w zakresie sieci, instalacji i urządzeń elektrycznych i elektro- energetycznych bez ograniczenia Nr ewid. 81/99/DUW
sprawdzający:	Inż. Zbigniew Cybulski	124/80/WBPP	Uprawniony do projektowania, nadzorowania i kierowania w zakresie instalacji elektrycznych 124/80 WBPP Wrocław UAN V.73/16/87 Wałbrzych Inż. Zbigniew Cybulski

Wrocław, październik 2016r

ZAWARTOŚĆ OPRACOWANIA

I. ZAŁĄCZNIKI

1. oświadczenie projektanta i sprawdzającego –drogi
2. oświadczenie projektanta i sprawdzającego – sieci elektroenergetyczne
3. kopia przynależności do izby zawodowej projektanta – inż. Jacek Polański
4. kopia przynależności do izby zawodowej sprawdzającego – mgr inż. Joanna Polańska
5. kopia przynależności do izby zawodowej projektanta – mgr inż. Sławomir Pucek
6. kopia przynależności do izby zawodowej sprawdzającego – inż. Zbigniew Cybulski

II. UZGODNIENIA I OPINIE

1. Uzgodnienie ZDiUM nr TRP.4110.8.98397.1011887.2016.BP z dn 18.10.2016
2. Uzgodnienie ZDiUM oświetlenia parkingu nr TRP.4110.8.89834.84243.2016.BP z 27.09.2016
3. Uzgodnienie ZDiUM nr 323 oświetlenia parkingu z dn 26.09.2016
4. Uzgodnienie TAURON nr TD/OWR/SWS-1/2016-09-12/403
5. Załącznik do uzgodnienia TAURON
6. Opinia WAB-AA.7021.1036.2016 nr kanc. 24498/2016 UM Wrocławia
7. Opinia ZZM nr DZM-3-421/KW-8618/16 w zakresie zieleni
8. Załącznik do opinii ZZM
9. Opinia WŚiR nr WSR-ZL.6131.3.103.2016.MS
10. Postanowienie Marszałka Wojewódz. Dolnośl. Nr DOW-S-VII.7120.767.2016.MŁ z dn 16.08.2016
11. Uzgodnienie ORANGE Polska S.A. nr TODDWA-KL.210-49845/16/PJ

III. CZĘŚĆ TECHNICZNA

1. Część opisowa
2. 01 projekt zagospodarowania skala 1:500
3. 02 przekrój konstrukcyjny I skala 1:50
4. 03 przekrój konstrukcyjny II skala 1:50

PREZYDENT WROCŁAWIA
Zarząd Geodezji, Kartografii i Katastru Miejskiego
we Wrocławiu
Przewodniczący Narad Koordynacyjnych
al. Marcina Kromera 44, 51-163 Wrocław
tel. 71 32 72 140, fax 71 32 72 188

ODPIS

PROTOKÓŁ Nr ZKK17.TZ.6630.1607.2016
Z NARADY KOORDYNACYJNEJ
w zakresie uzgodnienia dokumentacji projektowej

Charakterystyka: **Projekt oświetlenia terenu ul.Orzechowa dz. nr 1/14, 1/15, 1/20, 1/22, 1/24, AM-10, obręb: Gaj we Wrocławiu.**

Data wpływu: **2016-10-19**

Wnioskodawca:

„JOTPOL” PRACOWNIA PROJEKTOWA
JOANNA POLAŃSKA
53-334 WROCŁAW
ZAOLZIAŃSKA 1/16

Data odbycia się narady koordynacyjnej: **2016-10-25**

Forma przeprowadzenia narady koordynacyjnej: **narada w siedzibie ZGKiKM**

Wynik narady koordynacyjnej:

WYSTUPOWANIE PROJEKTOWANEJ DŁĘCY UZGODNIŁO POZYTYWNE.

NALEŻY PRZESTRZEGAĆ UWAG WNIOSNIOWYCH PRZEZ PRZEDSTA-

WICIELA: - FORTUM POWER AND HEAT POLSKA Sp. z o.o.

- ORANGE POLSKA S.A.

- MPWIK S.A.

- NETIA S.A.

- ZEM - P.z.z.z.

Z up. Prezydenta

Zbigniew Wołków
Przewodniczący
Narad Koordynacyjnych

26 PAŹ. 2016

VERTE

1607.2016

Jednostka

1. Zarząd Dróg i Utrzymania Miasta
2. Tauron Dystrybucja S.A.
3. Polska Spółka Gazownictwa Sp. z o.o.
4. OGP GAZ-SYSTEM we Wrocławiu
5. MPWiK S.A.
6. ZZM Dział Melioracji
7. ZZM Dział Zarządzania Zielenią
8. Fortum Power & Heat Polska Sp. z o.o.
9. MPK Sp. z o.o.
10. UM Wrocław, Wydz. Środowiska i Rolnictwa
11. Orange Polska S.A.
12. Telefonia Lokalna Dialog
13. Telekomunikacja Kolejowa Sp. z o.o. Wrocław
14. NETIA S.A.
15. EST S.A.
16. Poczta Telekom Sp. z o.o.

Imię i Nazwisko

Podpis

<i>Cabaja</i>	
<i>P. Kwiatkowski</i>	<i>[Signature]</i>
<i>U. Jang</i>	<i>[Signature]</i>
<i>Jolanta Elend</i>	<i>[Signature]</i>
<i>[Signature]</i>	<i>[Signature]</i>
<i>A. Dmura</i>	<i>[Signature]</i>
<i>S. Kłodziejczyk</i>	<i>[Signature]</i>
<i>Z. Cuijca</i>	<i>[Signature]</i>
<i>[Signature]</i>	
<i>Janusz Walecz</i>	<i>[Signature]</i>
<i>[Signature]</i>	
<i>[Signature]</i>	<i>[Signature]</i>
<i>[Signature]</i>	
<i>[Signature]</i>	
<i>[Signature]</i>	

Uwagi:

Uzgadnia się bez uwag.

Ad. 2

5) Prace ziemne w strefie przedmurów i wokół ustępów i rzeźby
zachować min. 0,5 m. i sztytu.

W miejscach poprzecznych kolizji z siecią ciepłowniczą należy zachować odległość w świetle min. 0,4 m i kablu zabezpieczyć rurami ochronnymi.

6) 4/11

Ad 3) Bez uwag
4/11/14

8) W pobliżu sieci ciepłowniczej (kolizje poprzeczne i zbliżenia wzdłużne) prace prowadzić ręcznie z należytą ostrożnością oraz pod kontrolą Zespołu Eksploatacji Sieci Ciepłowniczej Fortum, tel. 71/34-05-410.

Ad 11) W przypadku zbliżeń lub stygnięć, sposób

zabezpieczeń uzp. z ORANGE

Ad 12 i 14 Zakończyć rozpoczęcie robót z 14.11

WYPRZEWIENIE do NETIA S.A. nadzorcy@netia.pl

7) Prace ziemne i urządzenia z 22.11 w zakresie proj. zieleni
i zabezpieczenia przedmurów oraz zbliżeń do zieleni. Kp.

Z up. Prezydenta

WPISY ZAKOŃCZONO DNIA

Zbigniew Wołków
Przewodniczący
Narad Koordynacyjnych

26 PAŹ. 2016



Wrocław, dnia 18.10.2016

JOTPOL Joanna Polańska

ul. Zaolziańska 1/16
53-334 Wrocław

TRP.4110.8.98397. 101887 .2016.BP

Dotyczy: opracowania dokumentacji projektowej na przebudowę ul. Orzechowej w zakresie wyznaczenia miejsc postojowych

W odpowiedzi na pismo JP/Orzechowa/17/2016 z dnia 7.10.2016r. w sprawie uzgodnienia projektu wykonawczego branży drogowej dotyczącego przebudowy ul. Orzechowej w zakresie wyznaczenia miejsc postojowych po obu stronach wjazdu na teren szkoły, Zarząd Dróg i Utrzymania Miasta informuje, że uzgadnia przedłożoną dokumentację **pozytywnie z uwagą**:

1. nie projektować miejsc postojowych bezpośrednio przy wyjeździe z parkingu.

Z upoważnienia Dyrektora
NACZELNIK WYDZIAŁU

Barbara Malarška

Sprawę prowadzi:

Bogumiła Pasieczny, tel. 71 376 00 06, bogumila.pasieczny@zdium.wroc.pl

Otrzymują:

1. Adresat.
2. aa, TRP.

Wrocław, dnia 27.09.2016

JOTPOL Joanna Polańska

ul. Zaolziańska 1/16
53-334 Wrocław

TRP.4110.8.89834. 84243 .2016.BP

Dotyczy: opracowania dokumentacji projektowej na przebudowę ul. Orzechowej w zakresie wyznaczenia miejsc postojowych

W odpowiedzi na pismo z dnia 14.09.2016 r. w sprawie uzgodnienia projektu oświetlenia parkingu przy ul. Orzechowej, Zarząd Dróg i Utrzymania Miasta informuje, że uzgadnia przedłożoną dokumentację **pozytywnie bez uwag**.

Z upoważnienia Dyrektora
NACZELNIK WYDZIAŁU
Barbara Łatalańska

Sprawę prowadzi:

Bogumiła Pasieczny, tel. 71 376 00 06, bogumiła.pasieczny@zdium.wroc.pl

Otrzymują:

1. Adresat.
2. aa, TRP.

Adres do korespondencji:
TAURON Dystrybucja S.A. Oddział we Wrocławiu
Region SN/nN Wrocław
ul. Trzebnicka 35/37
50-231 Wrocław
tel.: 71 889 33 10
fax: 71 889 33 15

1007302857



Wrocław, dn. 12.09.2016 r.

TD/OWR/SWS-1/2016-09-12/403

Pracownia Projektowa
JOTPOL
ul. Zaolziańska 1/16
53-334 Wrocław

Dotyczy: uzgodnienia projektu oświetlenia drogowego przy ul. Orzechowej we Wrocławiu.

Tauron Dystrybucja S.A, Region S/N i n/N SWS-1, w nawiązaniu do pisma z dnia 05-09-2016 r. zwraca uzgodniony projekt budowy oświetlenia przy ul. Orzechowej we Wrocławiu.

Łączymy wyrazy szacunku

TAURON Dystrybucja S.A.
Oddział we Wrocławiu
Region SN/nN Wrocław
Koordynator ds. sieci SN i nN
Marek Kuchciak

Załączniki :

1.- projekt 1 egz.

Rozdzielnik:

1.adresat;

2.a/a.

Sprawę prowadzi:

Zbigniew Latuszek, email:zbigniew.latuszek@tauron-dystrybucja.pl tel. 071 889 3316

TAURON Dystrybucja S.A. Oddział we Wrocławiu
Region SN/nN Wrocław uzgadnia pozytywnie projekt
dla oświetlenia drogowego przy
ul. ORZECHOWA we Wrocławiu.

Data 12-09-2016

L.dz. TD/OWR/SWS-1/2016-07-25/302

LEGENDA:

KOSTKA BETONOWA

PŁYTY BETONOWE AŻ

ODBUDOWA CHODNIK

TRAWNIK

KRAWĘŻNIK BETONOWY

KRAWĘŻNIK BETONOWY

KRAWĘŻNIK BETONOWY

KRAWĘŻNIK KAMIENNY


OBRZEŻE BETONOWE

Koniec proj. drogi A
hm 0+28.99

TAURON Dystrybucja S.A.
Oddział we Wrocławiu
Region SN/nN Wrocław
Koordynator ds. sieci SN i nN
Marek Kuchciak

Koniec proj. drogi C
hm 0+16.29

2x Rura SF
l=6m
Rura SRS
l=16m

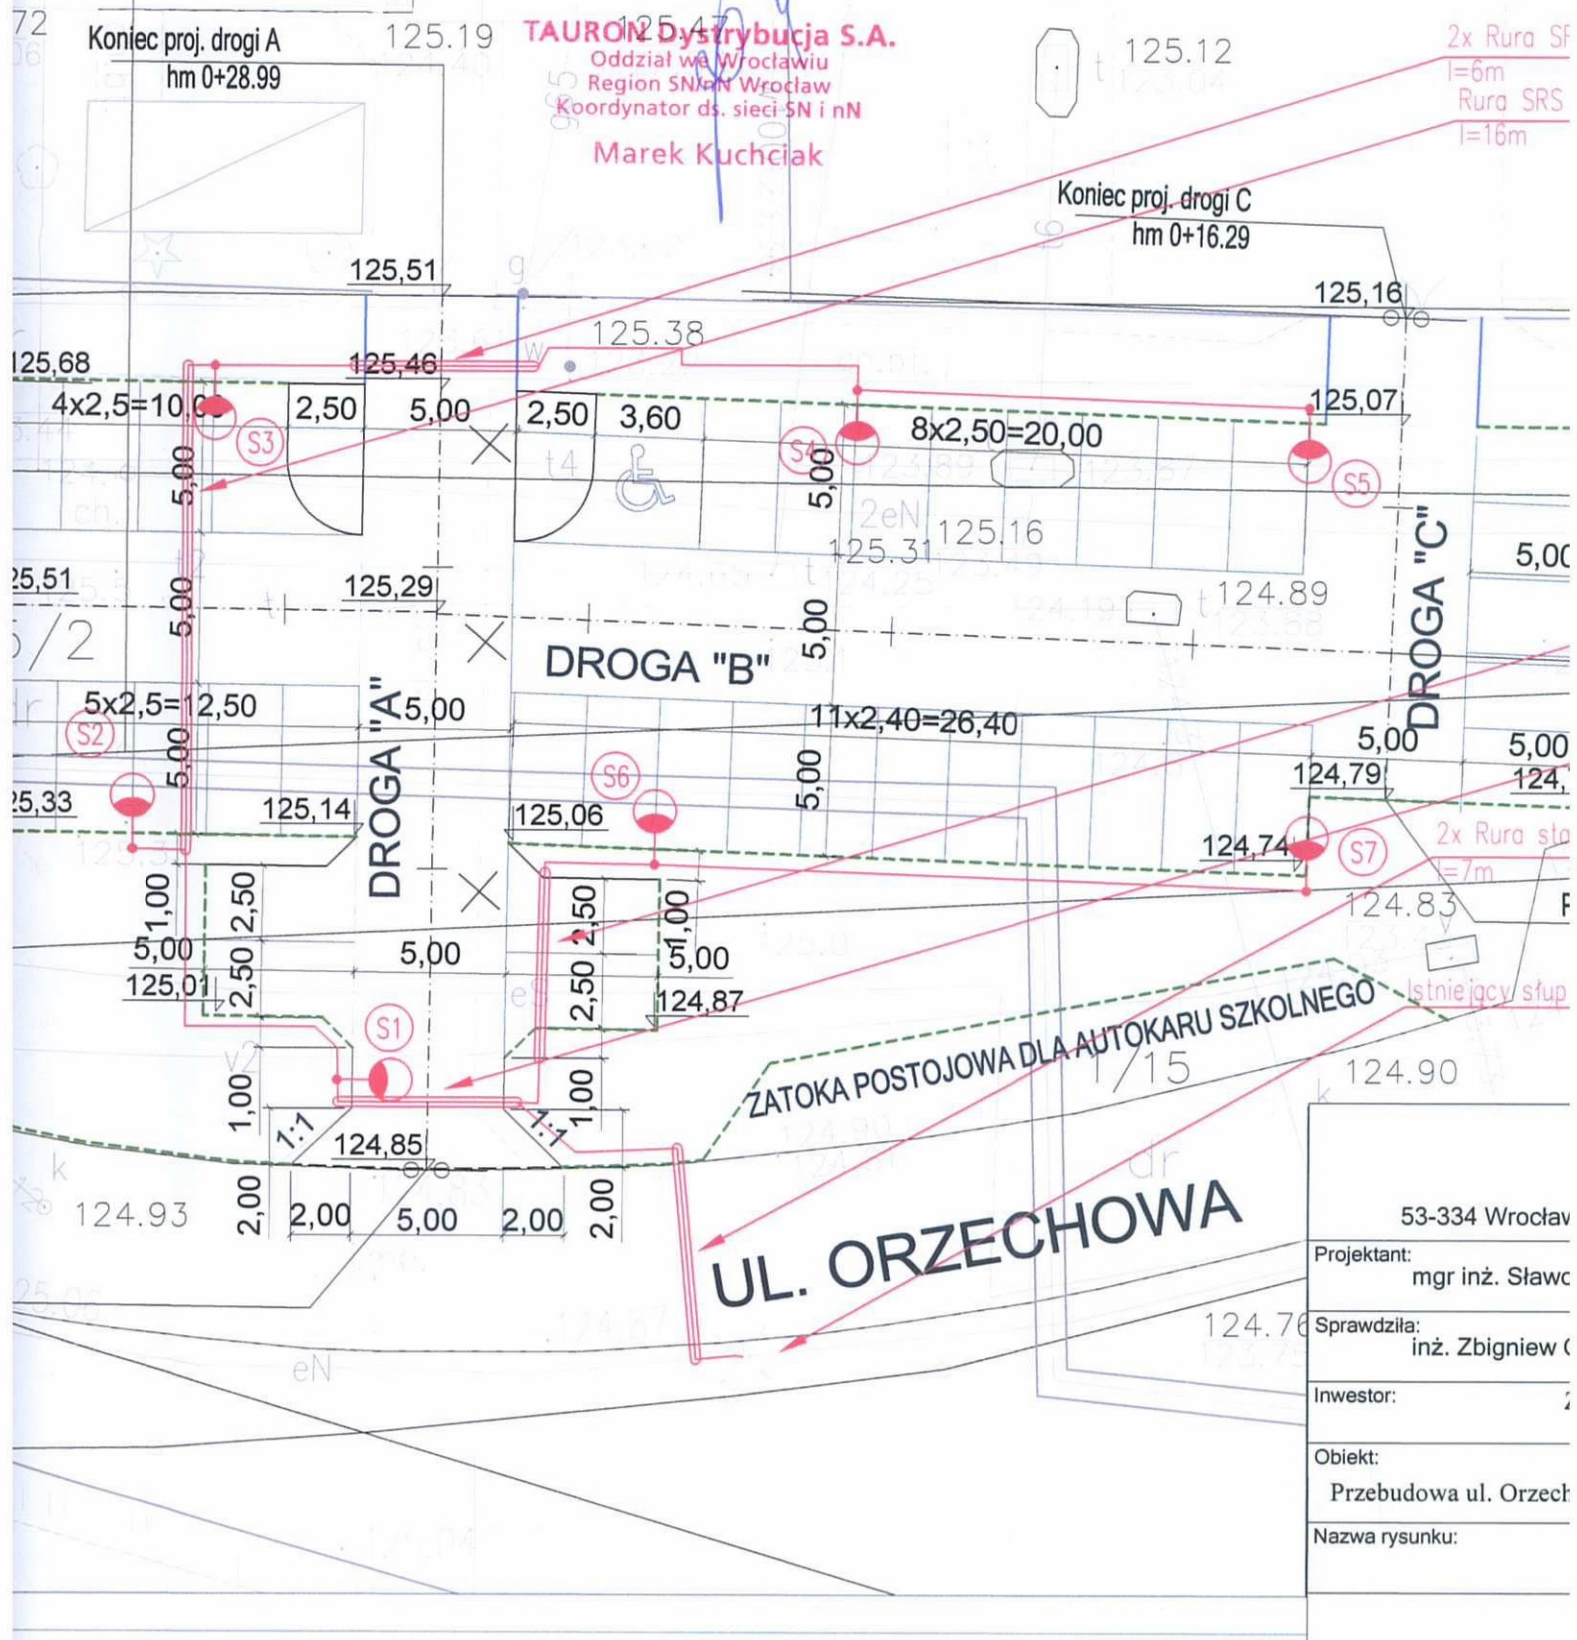

53-334 Wrocław

Projektant:
mgr inż. Sławo

Sprawdziła:
inż. Zbigniew C

Inwestor:

Obiekt:

Przebudowa ul. Orzech

Nazwa rysunku:



WAB-AA.7021.1036.2016
nr. kanc. 24498/2016

Wrocław, 26 LIP. 2016 2016 r.

Pracownia Projektowa „JOTPOL”

ul.Zaolziańska 1/16, 53-334 Wrocław

dot: uzgodnienia typów słupów i opraw oświetleniowych oświetlenia parkingu
przy ul.Orzechowej we Wrocławiu

Przedstawione z pismem z dnia 19 lipca br., opracowanie projektowe dotyczące oświetlenia parkingu przy ul.Orzechowej (dz.nr 1/14, 1/15, 1/20, 1/22, 1/24, AM-10; 55/2, AM-8, obręb :Gaj), w odniesieniu do proponowanych urządzeń oświetleniowych ze światłem białym w technologii LED (Teceo 1.), montowanych bez-wspornikowo na słupach aluminiowych anodowanych o wysokości 6m (SAL -60), opiniuję pozytywnie.

Kolorystyka słupów i opraw- jasne aluminium (zbliżone do RAL 9006 lub C-0 wg wzornika firmy Rosa).

Z poważaniem,


KOORDYNATOR PROJEKTU
Wystroju Plastycznego Miasta
Beata Urbanowicz

Otrzymują:

1. adresat
2. a/a AABU

Pracownia Projektowa „JOTPOL”
ul. Zaolziańska 1/16
53-334 Wrocław

Działająca w imieniu Inwestora:
Zarząd Dróg i Utrzymania Miasta
ul. Długa 49
53-633 Wrocław

DZM-3-421-121/KW-8618/16

Wrocław, dnia 23.09.2016 r.

Dot.: opracowania dokumentacji projektowej dla przebudowy ul.Orzechowej w zakresie wyznaczenia miejsc postojowych – zakres zieleni

Nawiązując do pisma z dnia 19.05.2016r (data wpływu do ZGM: 20.07.2016r.) w sprawie jak w nagłówku Zarząd Zieleni Miejskiej na podstawie Porozumienia z dnia 23.12.2002r. zawartego z Zarządem Dróg i Utrzymania Miasta opiniuje pozytywnie dokumentację projektową dla zadania „przebudowa ul. Orzechowej w zakresie wyznaczenia miejsc postojowych” na nieruchomościach znajdujących się w zarządzie trwałym ZDiUM (dz. nr 1/14, 1/15, 1/22, 1/24, 1/26, AM-10 i 55/2, AM-8, obręb Gaj) stosownie do załączonej dokumentacji i załącznika graficznego pod następującymi warunkami:

- a) prace w obrębie inwestycji należy prowadzić zgodnie z aktualnymi ustawą o ochronie przyrody z dnia 16 kwietnia 2004r. oraz ustawą Prawo ochrony środowiska z dnia 27 kwietnia 2001r.
- b) wzdłuż ul. Orzechowej (strona północna) na granicy jezdni i projektowanych trawników należy zastosować zabezpieczenie przed rozjeżdżaniem nowo założonych zieleńców np. w formie wyniesionego co 1 m krawężnika albo metalowych słupków;
- c) z uwagi na wykonywanie prac rozkopowych w bezpośrednim sąsiedztwie zieleńców w pasie drogowym wnosimy o:
 - staranne zabezpieczenie części nadziemnej i podziemnej drzewa przeznaczonego do pozostawienia zlokalizowanego w obrębie prowadzonej inwestycji;
 - wykonywanie prac poza obrysem rzutu korony drzewa;
 - w przypadku braku powyższej możliwości, w obrębie rzutu korony drzewa wykonywanie prac ręcznie i przy użyciu metody air-spade oraz stosowanie metod przecisku;
 - nie gromadzenie: materiałów, odpadów po materiałach budowlanych, piasku oraz sprzętu na trawnikach, przy pniach i pod koronami drzew, na i w pobliżu krzewów;
 - nie dopuszczanie do zmian poziomu i do zagęszczenia gruntu w bezpośrednim sąsiedztwie drzewa;
 - w przypadku odkrycia systemów korzeniowych ich natychmiastowe przykrycie włókniną i niedopuszczenie do wysychania w trakcie prowadzenia prac, a także natychmiastowe zasypanie humusem po zakończeniu robót;
 - odtworzenie/założenie trawników zgodnie z dokumentacją projektową oraz na całej powierzchni która ulegnie zniszczeniu podczas prowadzonych prac, niezwłocznie po ich zakończeniu. W tym celu teren należy oczyścić z piasku, gruzu i pozostałości budowlanych, wyrównać, następnie nawieźć min. 20cm warstwę humusu, wysiać nasiona traw w ilości min. 2,5 kg/ar, przysypać 1cm warstwą torfu i zawałować. Trawniki uznaje się za odtworzone/założone po wykonanym pierwszym koszeniu, zgrabieniu i zebraniu skoszonej biomasy. Wykonane trawniki należy objąć min. 1 rocznym okresem gwarancji i pielęgnacji.

Wszystkie opłaty za korzystanie ze środowiska, wprowadzanie w nim zmian oraz związane z uzyskaniem decyzji i wycinką ponosi Inwestor.

Inwestor jest zobowiązany do przekazania wykonawcy robót dokumentacji projektowej wraz z warunkami uzgodnienia i niezbędnymi załącznikami.

Przypominamy, że przed przystąpieniem do prac w pasie drogowym Inwestor zobowiązany jest do uzyskania zezwolenia od zarządcy drogi na zajęcie pasa drogowego, dotyczącego prowadzenia robót w pasie drogowym.

Informujemy, że Projekt wykonawczy dla przebudowy ul. Orzechowej w zakresie wyznaczenia miejsc postojowych wraz z załącznikiem graficznym „Inwentaryzacja zieleni” (nr rys. 01) jest integralną częścią niniejszej opinii.

Opinia jest ważna do dnia 23.03.2017r.



D Y R E K T O R
Krzysztof Działo

Załącznik: Projekt wykonawczy dla przebudowy ul. Orzechowej w zakresie wyznaczenia miejsc postojowych wraz z załącznikiem graficznym „Inwentaryzacja zieleni” (nr rys. 01)

Sprawę prowadzi: Joanna Kołodziej-Zajac, Tel. (71) 328-66-11 (wew.344), e-mail: joanna.kolodziej-zajac@zzm.wroc.pl

Otrzymują:

1. Adresat + załącznik.
2. a/a + załącznik.



✓ „JOTPOL” Pracownia Projektowa Polańska Joanna
ul. Zaolziańska 1/16
53-334 Wrocław

WSR-ZL.6131.3.103.2016.MS
L.dz. 137231

Wrocław, 24 sierpnia 2016 r.

Dotyczy: uzgodnienia w zakresie ochrony zieleni dla inwestycji przebudowy ul. Orzechowej we Wrocławiu, w zakresie wyznaczenia miejsc postojowych

Nawiązując do otrzymanego z dniem 20 lipca 2016 r. wniosku w sprawie uzgodnienia przybudowy ul. Orzechowej we Wrocławiu, w zakresie wyznaczenia miejsc postojowych, w zakresie ochrony zieleni Wydział Środowiska i Rolnictwa UM Wrocławia, po zapoznaniu się ze sprawą **odmawia wydania opinii** i wyjaśnia, co następuje.

W związku z wejściem w życie znowelizowanej ustawy z dnia 16 kwietnia 2004 r. o ochronie przyrody (Dz. U. z 2015 r. poz. 1651, z późn. zm.) od 1 stycznia 2016 r. czynności, o których mowa w art. 83-89, w tym nakładanie kar administracyjnych, wydawanie zezwoleń na usunięcie zadrzewienia rosnącego na terenie nieruchomości będących własnością Gminy Wrocław – wykonuje Marszałek Województwa Dolnośląskiego.

Z wykazu właścicieli władających wynika, że zadrzewienie będące przedmiotem wniosku, a wymagające zajęcia stanowiska organu zlokalizowane jest na terenie nieruchomości oznaczonej geodezyjnie jako działka nr 55/2, AM-8, obręb Gaj, przy ul. Orzechowej we Wrocławiu, będącej własnością Gminy Miejskiej Wrocław.

Zgodnie z art. 90 ust. 1 i 2 ustawy z dnia 16 kwietnia 2004 r. o ochronie przyrody „czynności, o których mowa w art. 83-89, w zakresie, w jakim są one wykonywane przez wójta, burmistrza albo prezydenta miasta, w odniesieniu do nieruchomości będących własnością gminy - z wyjątkiem nieruchomości będących w użytkowaniu wieczystym innego podmiotu - wykonuje starosta. Jeżeli prezydent miasta na prawach powiatu sprawuje funkcję starosty, czynności, o których mowa w ust. 1, wykonuje marszałek województwa”.

Mając powyższe na uwadze tutejszy organ podlega wyłączeniu w sprawie, stąd prosimy o kierowanie stosownych wniosków, pism na adres organu właściwego do jego rozpoznania i rozpatrzenia. W załączeniu zwracamy wniosek wraz z załącznikami.

Złożenie podania do organu niewłaściwego nie skutkuje wszczęciem postępowania administracyjnego w sprawie.


ZASTĘPCA DYREKTORA
WYDZIAŁU

Beata Merenda

Sporządziła: Joanna Wąsek, tel. (0-71) 777-78-43, joanna.wasek @um.wroc.pl

Załączniki: Wniosek z dnia 19.05.2016 r., „JOTPOL” – Pracownia Projektowa Polańska Joanna wraz z załącznikami

Otrzymują:

1. adresat
2. aa

Wydział Środowiska i Rolnictwa
ul. Wojciecha Bogusławskiego 8, 10; 50-031 Wrocław
tel. +48 717 77 91 00
fax +48 717 77 91 01
wsr@um.wroc.pl
www.wroclaw.pl



DOW-S-VII.7120.767.2016.MŁ
L.dz. 1317/08/2016

Wrocław, dnia 16 sierpnia 2016 r.

POSTANOWIENIE

Na podstawie art. 61a § 1 ustawy z dnia 14 czerwca 1960 r. – *Kodeks postępowania administracyjnego* (Dz. U. z 2016 r. poz. 23 z późn. zm.)

postanawiam

odmówić wszczęcia postępowania administracyjnego w sprawie uzgodnienia, w zakresie ochrony zieleni, projektu wykonawczego w ramach zadania „Przebudowa ul. Orzechowej w zakresie wyznaczenia miejsc postojowych”, o które wystąpiła w dniu 30 maja 2016 r. Pracownia Projektowa „JOTPOL”, ul. Zaolziańska 1/16, 53 - 334 Wrocław.

Uzasadnienie

Pracownia Projektowa „JOTPOL”, ul. Zaolziańska 1/16, 53 - 334 Wrocław pismem z dnia 30 maja 2016 r. zwróciła się do Marszałka Województwa Dolnośląskiego w sprawie uzgodnienia, w zakresie ochrony zieleni, projektu wykonawczego w ramach zadania „Przebudowa ul. Orzechowej w zakresie wyznaczenia miejsc postojowych”. Po zapoznaniu się z przedmiotowym wnioskiem ustalono, że z uwagi na brak przepisów określających zasady uzgadniania w zakresie ochrony zieleni w ustawie z dnia 16 kwietnia 2004 r. *o ochronie przyrody* (Dz. U. z 2015 r. poz. 1651 z późn. zm.) organ ochrony środowiska nie znajduje podstaw prawnych do rozpatrzenia sprawy, a żądanie Strony należy uznać za bezzasadne.

Zgodnie z art. 61a § 1 ustawy z dnia 14 czerwca 1960 r. – *Kodeks postępowania administracyjnego* (Dz. U. z 2016 r. poz. 23), gdy postępowanie administracyjne z innych przyczyn nie może być wszczęte, organ administracji publicznej wydaje postanowienie o odmowie wszczęcia postępowania. W rozpatrywanym przypadku przyczyną, dla której postępowanie nie może być wszczęte jest brak podstaw prawnych do rozpatrzenia wniosku przez Marszałka Województwa Dolnośląskiego.

Pouczenie

Na postanowienie służy zażalenie do Samorządowego Kolegium Odwoławczego we Wrocławiu pl. Powstańców Warszawy 1, 50-153 Wrocław, za pośrednictwem Marszałka Województwa Dolnośląskiego - Wydział Środowiska, ul. Walońska 3-5, 50-413 Wrocław, w terminie 7 dni od daty jego doręczenia.

Otrzymują:

1. Pracownia Projektowa „JOTPOL”, ul. Zaolziańska 1/16, 53 - 334 Wrocław
2. DOW-S - aa

Marszałek
Województwa Dolnośląskiego
[Podpis]
Z-ca Dyrektora Wydziału Środowiska
Paweł Karpiński



Orange Polska S.A.
Domena Hurt
Dostarczanie i Serwis Usług, Ewidencja i Standardy Infrastruktury
Wydział Ewidencji i Zarządzania Danymi o Infrastrukturze Wrocław
Adres do korespondencji:
ul. Purkyniego 2, 50-155 Wrocław
tel.: 71 347 05 06; fax: 71 347 07 23

"JOTPOL" Pracownia Projektowa
Joanna Polańska
ul. Zaolziańska 1/16
53-334 Wrocław

Wrocław, 4 sierpnia 2016r.

Numer pisma: TODDWA-KL.2110-49845/16/PJ

Temat: uzgodnienie przebudowy ul. Orzechowej dz. nr 1/14, 1/15, 1/22, 1/24, 1/26, AM-10, 55/2 AM-8 obręb Gaj we Wrocławiu.

Szanowni Państwo,

informujemy, że projektowana przebudowa w ulicy Orzechowej nie koliguje z infrastrukturą administrowaną i eksploatowaną przez ORANGE POLSKA S.A..

W związku z powyższym uzgadniamy bez uwag lokalizację projektowanych elementów.

W przypadku odkrycia w trakcie robót ziemnych urządzeń telekomunikacyjnych nienaniesionych na przedłożonym planie sytuacyjnym należy je zabezpieczyć na koszt inwestora i powiadomić OPL – nr infolinii 800 135 972.

Niniejsze uzgodnienie ważne jest jeden rok od daty jego wydania.

Wydział Ewidencji i Zarządzania Danymi o Infrastrukturze otrzymał do celów służbowych 1 egz. planu sytuacyjnego.

Z poważaniem

Joanna Parda

Starszy Specjalista ds. Zasobów Infrastruktury

Załącznik: 1 egz. planu sytuacyjnego.

CZĘŚĆ OPISOWA

DO PROJEKTU ZAGOSPODAROWANIA TERENU PRZEBUDOWY ULICY ORZECHOWEJ WE WROCŁAWIU W ZAKRESIE WYZNACZENIA MIEJSC POSTOJOWYCH

1. PODSTAWA OPRACOWANIA PROJEKTU

Przebudowę pasa drogowego ulicy Orzechowej we Wrocławiu w zakresie miejsc postojowych opracowano w oparciu o następujące materiały:

- umowa Nr TXZ/TRP/114/100/2016 zawarta z Zamawiającym t.j. Zarządem Dróg i Utrzymania Miasta Wrocław ul. Długa 49
- mapa do celów projektowych w skali 1:500
- uzupełniające geodezyjne pomiary sytuacyjno-wysokościowe
- konsultacje i uzgodnienia z Inwestorem
- opinie i uzgodnienia międzybranżowe

2. LOKALIZACJA

Teren objęty inwestycją położony jest w południowej części miasta Wrocławia w obrębie Gaj dzielnicy Krzyki. Teren ten znajduje się w granicach działek należących do Gminy Miejskiej Wrocław zarządzanych przez Zarząd Dróg i Utrzymania Miasta we Wrocławiu.

3. PRZEDMIOT INWESTYCJI

Przedmiotem inwestycji jest przebudowa pasa drogowego ulicy Orzechowej w zakresie wyznaczenia miejsc postojowych, oświetlenia i zazielenienia przyległego terenu.

4. CEL INWESTYCJI

Celem inwestycji jest poprawa bezpieczeństwa i komfortu ruchu pieszych i pojazdów oraz ich postoju na odcinku ulicy Orzechowej w rejonie Gimnazjum nr 25 we Wrocławiu.

5. STAN ISTNIEJACY

Teren objęty inwestycją zlokalizowany jest w liniach rozgraniczających ulicy Orzechowej. Pas drogowy ulicy w tym rejonie jest zagospodarowany i uzbrojony ale nie utwardzony. Brama wjazdowa do szkoły połączona jest dojazdem o szerokości 4,0 m z kostek betonowych z ulicą Orzechową. Powierzchnia terenu jest ziemna, nierówna, użytkowana do postoju pojazdów okolicznych mieszkańców i dojeżdżających do szkoły. Brak stanowiska dla czasowego postoju autobusu szkolnego oraz pojazdu osób niepełnosprawnych.

Ulica Orzechowa znajduje się w strefie ograniczonej prędkości do 30 km/h. W rejonie zjazdu w jezdni ulicy wbudowane są 2 progi zwalniające listwowe.

Jezdnia ulicy Orzechowej o szerokości 6,0 m bitumiczna, zamknięta obustronnie krawężnikiem betonowym ze ściekiem z kostek kamiennych 18/20 cm. Po zachodniej stronie terenu znajduje się droga osiedlowa z chodnikiem z kostek betonowych i przyległym placem gospodarczym z chodnikowych płyt betonowych. Po stronie północnej terenu wzdłuż ogrodzenia szkoły przebiega chodnik średnio o szerokości 2,5 m z kostek betonowych zamkniętych obrzeżem betonowym.

6. ZAKRES OPRACOWANIA

Inwestycja obejmuje przebudowę odcinka ulicy Orzechowej na terenie należącym do Gminy Wrocław w rejonie Gimnazjum nr 25 w zakresie miejsc postojowych.

Przewiduje się:

- budowę stanowisk postojowych dla samochodów osobowych
- budowę dróg manewrowych
- przebudowę zjazdu z ulicy Orzechowej
- budowę zatoki postojowej dczasowego postoju dla autobusu szkolnego
- budowę oświetlenia terenu objętego niniejszym zadaniem
- wykonanie koniecznych robót rozbiórkowych nawierzchni i jej elementów
- wykonanie robót ziemnych
- zazielenienie niezabudowanych powierzchni terenu.

7. SYTUACJA

Przebudowywany odcinek ulicy Orzechowej jest położony na osiedlu Gaj dzielnicy Krzyki w południowej części miasta Wrocławia. Teren objęty inwestycją znajduje się na działkach będących własnością Gminy Miejskiej Wrocław.

Projektowany parking dla samochodów osobowych przewidziany jest na nieutwardzonym terenie pomiędzy jezdnią ul. Orzechowej, drogą osiedlową i ogrodzeniem szkoły gimnazjalnej.

Przewiduje się budowę parkingu o 13 stanowiskach postojowych o wymiarach 2,5x5,0 m, 23 stanowiskach o wymiarach po 2,4x5,0 m oraz 1 o wym. 3,6x5,0 m dla pojazdu osób niepełnosprawnych. Drogi manewrowe o szerokości po 5,0 m będą połączone dogodnym zjazdem z jezdnią ul. Orzechowej. Drogi te zapewniają swobodne manewrowanie na parkingu oraz dojazd do 2 bram wjazdowych na teren szkoły. Przewiduje się naprawę części istniejącego chodnika przy nowych nawierzchniach wjazdów na teren szkoły.

Zgodnie z ustaleniami z Inwestorem przy jezdni ulicy Orzechowej przewiduje się zatokę postojową dla czasowego postoju autokaru szkolnego. Zatoka ta będzie o długości 19,0 m i szerokości od 3,00 do 3,40 m. Dla zapewnienia swobodnego dostępu do autobusu szkolnego projektuje się chodnik o szerokości 2,0 m połączony z drogami manewrowymi „A” i „C” parkingu.

Krawędzie nawierzchni utwardzonych parkingu będą zamknięte krawężnikiem betonowym zwyczajnym wbudowanym naprzemiennie co 100 cm z wtopionym obrzeżem betonowym. W krawędź zjazdu oraz zatoki postojowej dla autokaru szkolnego wbudować krawężnik wtopiony.

Istniejące pokrywy infrastruktury technicznej należy dostosować wysokościowo do niwelet projektowanych nawierzchni i terenu.

Po zachodniej stronie parkingu znajduje się wielopienny jesion klonolistny. Nie przewiduje się wycinki tego drzewa. Niezabudowane powierzchnie terenu należy splantować, pokryć warstwą humusu gr. 20 cm i obsiać mieszanką traw.

Ruch pieszych będzie się odbywał po istniejących chodnikach oraz nawierzchniach utwardzonych parkingu.

Parking samochodów osobowych będzie oświetlony za pomocą 7 latarni zasilanych z istniejącego słupa oświetleniowego o nr 17/535 usytuowanego przy ul. Orzechowej.

8. KONSTRUKCJE NAWIERZCHNI

Drogi manewrowe na parkingach będą z brukowych kostek betonowych o wymiarach 20x20x8 cm w kolorze grafitowym, stanowiska postojowe z betonowych ażurowych płyt typu "MEBA" o wymiarach 40x60x10 cm w kolorze szarym. Odbudowa chodnika z kostek betonowych „BEHATON” gr. 8 cm – szarych, odzyskanych z rozbiórki.

Zatoka postojowa dla autobusu szkolnego będzie z kostek betonowych 20x20x8 cm w kolorze grafitowym. Chodnik przy zatoce postojowej autobusu będzie z kostek betonowych 20x20x8 cm koloru szarego. Konstrukcje nawierzchni i jej elementów pokazano na rysunkach nr 02 i 03.

9. POCHYLENIA NAWIERZCHNI

Pochylenia projektowanych nawierzchni parkingu uwarunkowane są rządnyimi istniejących wjazdów na teren szkoły, chodnika oraz krawędzi jezdni ul. Orzechowej. Pochylenia wynoszą od 1,2% do 2,3%. Pochylenie poprzeczne zatoki postojowej dla autobusu szkolnego będzie $i=2,0\%$ w kierunku do jezdni ulicy Orzechowej.

10. ODWODNIENIE

Wody opadowe z parkingu będą częściowo spływały w przyległy teren przez istniejące wpusty w ul. Orzechowej do kanalizacji deszczowej oraz penetrowały przez otwory płyt ażurowych.

11. OŚWIETLENIE TERENU

Kable zasilające projektowane oświetlenie drogowe należy wyprowadzić bezpośrednio z istniejącego słupa oświetleniowego usytuowanego przy ul. Orzechowej nr 17/535. Przejście przez ul. Orzechową wykonać metodą przepustu sterowanego.

Kabel zasilający oprawy oświetleniowe typu YAKXS 4x35 mm² i przebudowywany kabel oświetleniowy należy układać w terenie po wykonaniu innych robót ziemnych, zachowując odległości poziome i pionowe zgodnie z odpowiednimi normami i przepisami.

Na skrzyżowaniach z innymi sieciami uzbrojenia terenu oraz ciągami ruchu kołowego i pieszego, w przypadku niemożności zachowania wymaganych odstępów normatywnych, stosować osłony z rur stalowych SRS/DVK.

Pod nawierzchniami utwardzonymi kabel układać w rurze stalowej $\varnothing 100$ mm.

Projektuje się słupy aluminiowe o wysokości całkowitej 6m typu SAL-60, o kolorze RAL 9006 (zgodnie z zaleceniem koordynatora wystroju plastycznego miasta Wrocław). Słupy należy wyposażać w tabliczki zaciskowe firmy „Winel” oraz oprawy oświetleniowe Schreder TECEO1 LED również w kolorze RAL 9006 (II klasa ochronności, IP nie mniejsze niż 65). Projektowane słupy oświetleniowe należy zabezpieczyć do wysokości ok. 2,5m powłoką antyplakatową i antygraffiti w technologii trwałego zabezpieczenia „HLG System”. Powyżej powłoki HLG należy nanieść numer eksploatacyjny słupa uzgodniony z użytkownikiem.

Słupy oświetleniowe montować na fundamentach prefabrykowanych B-60 i odpowiednio uziemić.

12. ROBOTY ZIEMNE

Roboty ziemne ograniczają się do wykonania koryt pod drogi manewrowe i stanowiska postojowe parkingu. Niezabudowane powierzchnie terenu należy

splantować, zahumusować warstwą ziemi roślinnej grubości 20 cm i obsiać mieszanką traw.

Roboty ziemne wykonać zgodnie z PN-S- 02205.

13. DANE TECHNICZNE

- długość dróg manewrowych 93,06 m
- ilość stanowisk postojowych 37 szt
- zatoka postojowa autobusu szkolnego 1 szt

14. UWAGI

Przed przystąpieniem do wykonania robót należy uzyskać zgodę ZDiUM oraz bezwzględnie powiadomić użytkowników i dysponentów sieci i innego uzbrojenia terenu z którymi przewidywane roboty mogą kolidować. W miejscach kolizji z istniejącym uzbrojeniem roboty należy prowadzić ręcznie.


Drzewo znajdujące się w pobliżu prac budowlanych należy zabezpieczyć zgodnie z wymogami prawa budowlanego i ustawy o ochronie przyrody. Zabezpieczenia muszą chronić pień drzewa przed uszkodzeniami mechanicznymi, zasypaniem lub składowanymi materiałami.

Szczegóły oznakowania, zabezpieczenia oraz terminów robót przy kolizjach z uzbrojeniem należy ustalić z zainteresowanymi jednostkami z uwzględnieniem organizacji ruchu zastępczego.

UWAGA:

Umożliwia się wprowadzenie zmian w projekcie wchodzących w zakres art. 36a ust. 5 Prawa Budowlanego o ile nie spowodują naruszenia obowiązujących przepisów i zasad wiedzy technicznej.


opracował: 
inż. Jacek Polański

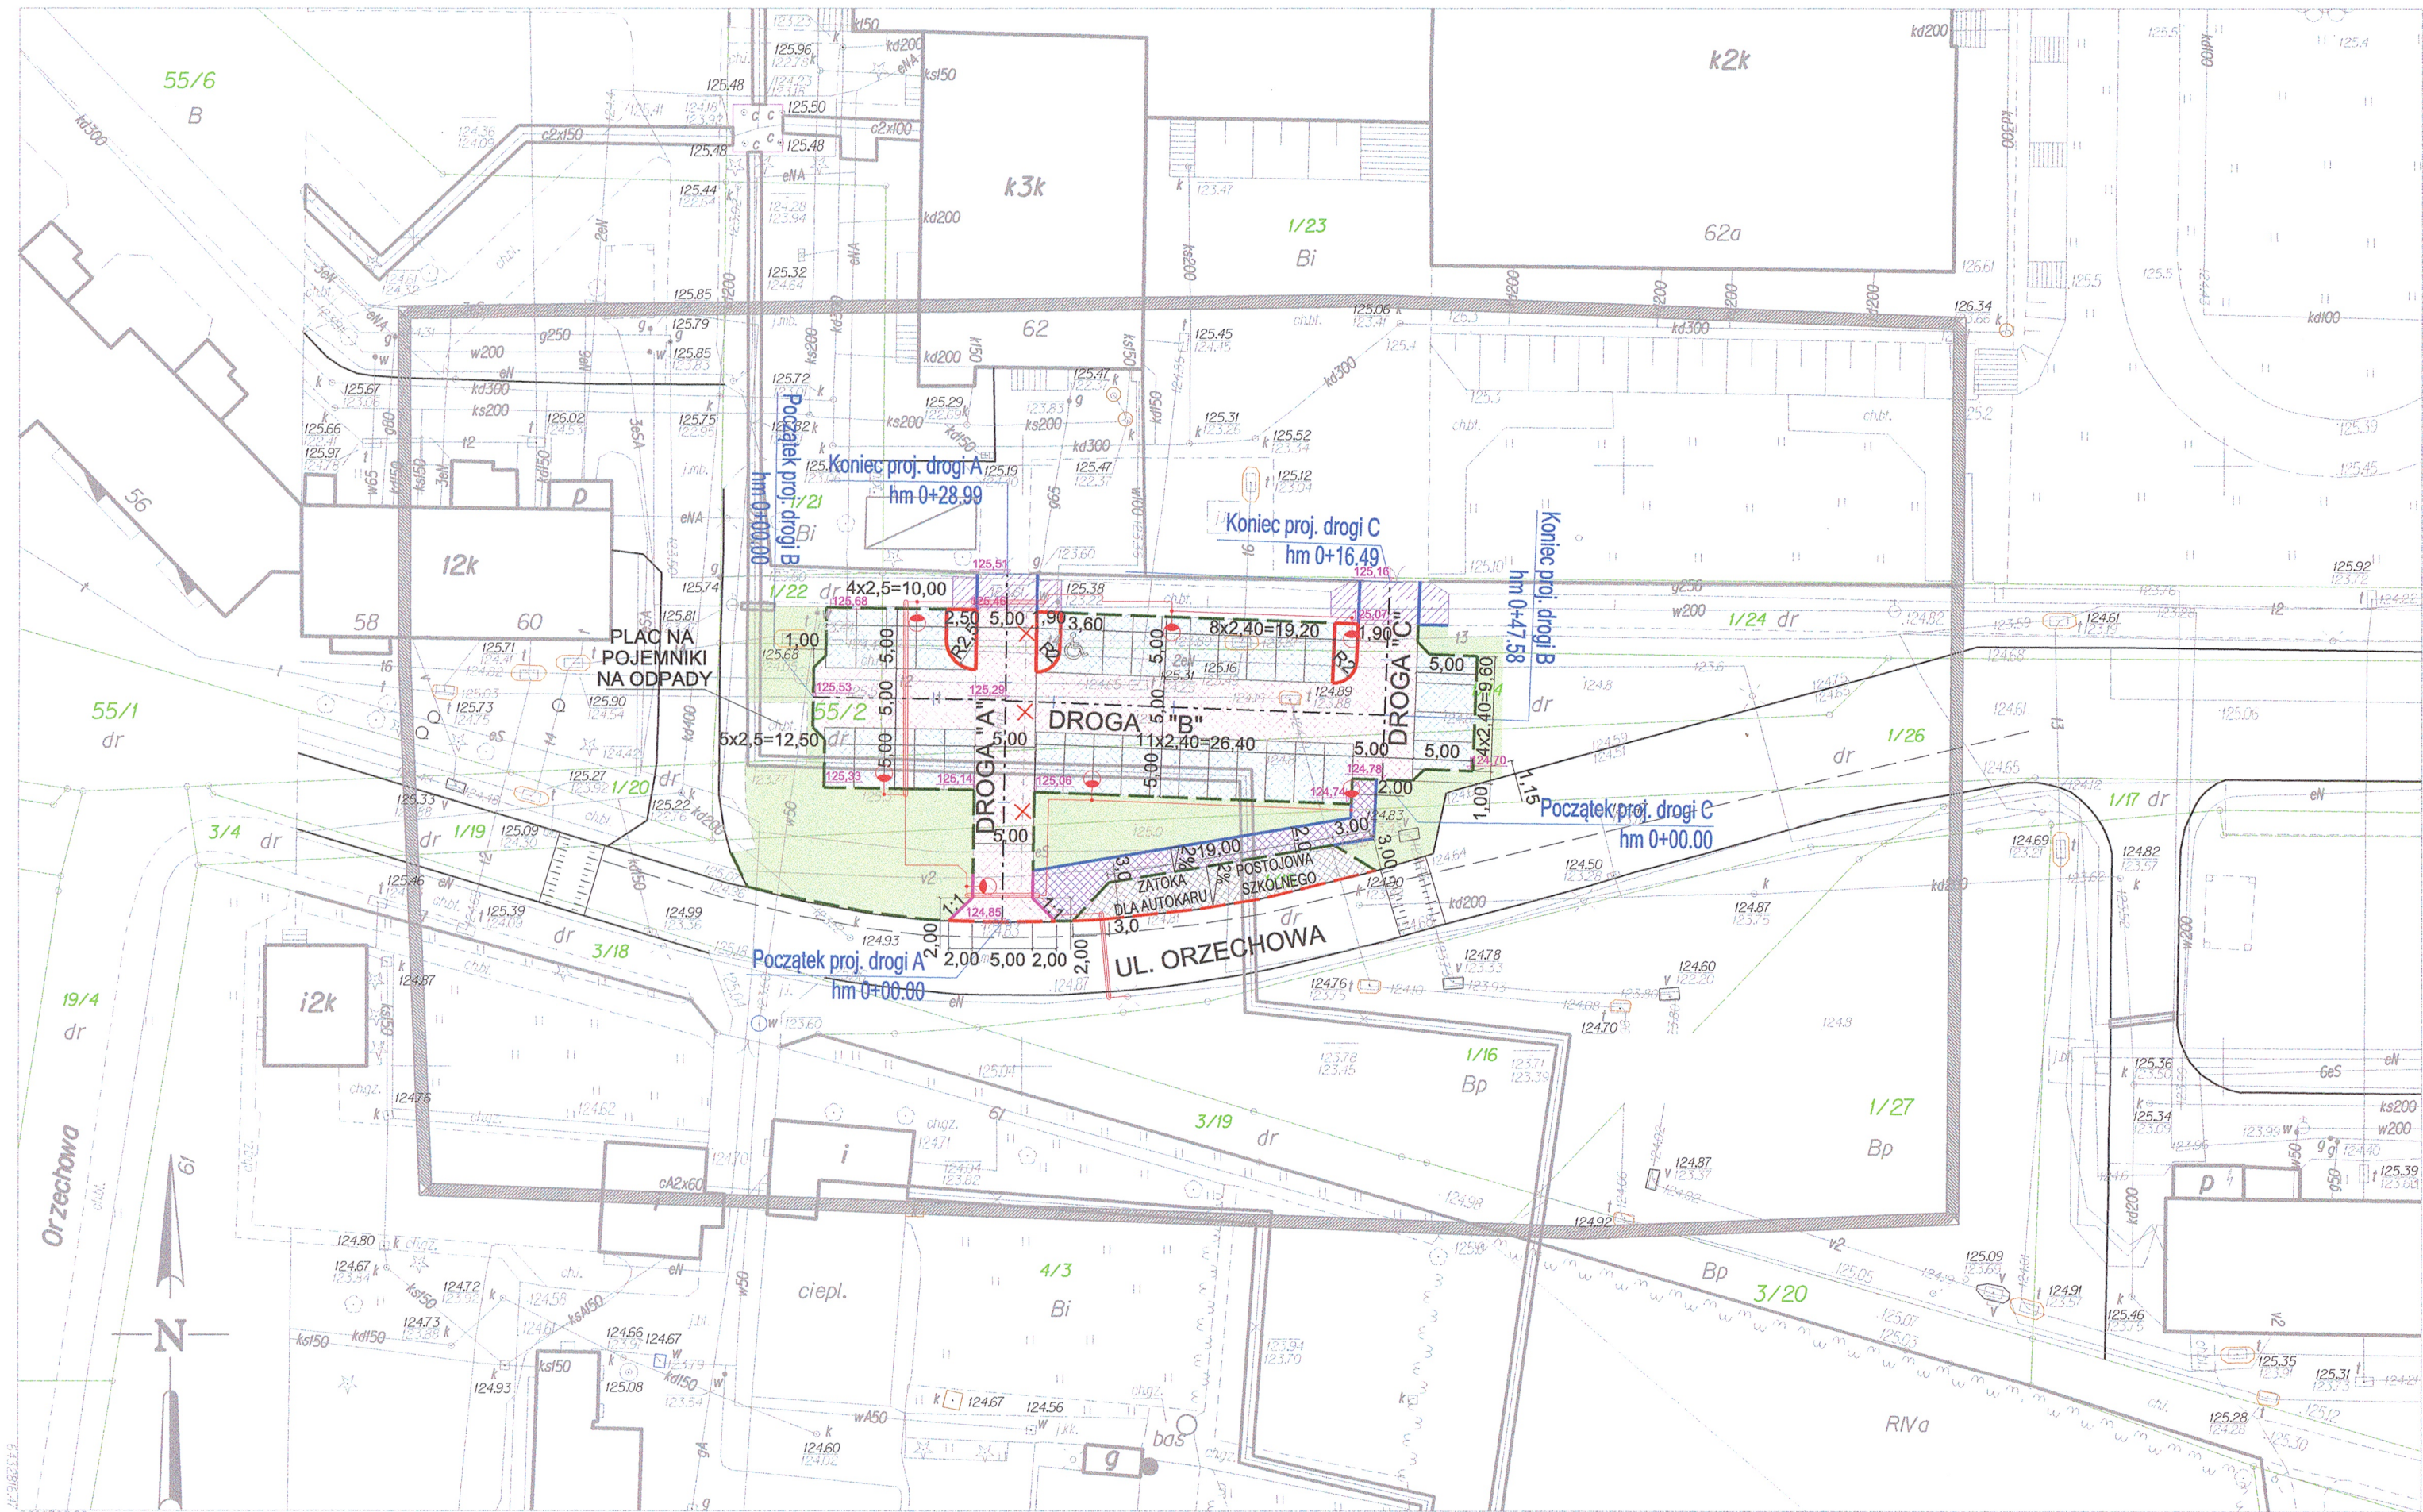

MAPA DO CELÓW PROJEKTOWYCH
Skala 1:500
1. Układ współrzędnych 2000/EP
2. Planem odniesienia Wersja 1987
3. Planem odniesienia Wersja 1987
4. Informacje o składowości gruntu i jego wpływie na zagospodarowanie terenu, zaleceniach w sprawie projektowania i budowy:
nie buduj

WROCLAW 026401J
Czytaj: 0013 AMIO
Sekt: jys
6J48J224JJ

Ulica: Orzechowa
Działki:

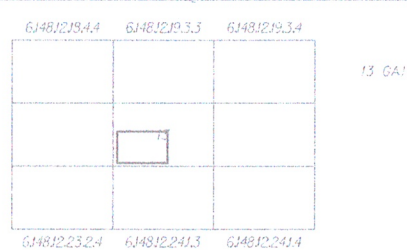

Nie wyklucza się istnienia w terenie innych, nie wyrażonych na mapie urządzeń podziemnych, które nie były zgodne z planem budowy, lub o których brak jest informacji w instytucjach branżowych.

ZKK17.J.W.6640J661.2016
WPROCLAW 14-4-2016

Opracowanie:
(wykonawca, podpis)
GEO-UT Przerzywacz Przemysław
UL Agrestowa 45 55-093 Kielców


Geodeta uprawniony:
(imię, nazwisko, nr uprawnień, podpis)
Dariusz Pawlak, nr upr.13321


LEGENDA:

- KOSTKA BETONOWA 20x20x8cm - SZARA
- KOSTKA BETONOWA 20x20x8cm - GRAFITOWA (ZATOKA AUTOKAROWA)
- KOSTKA BETONOWA 20x20x8cm - SZARA (CHODNIK)
- PŁYTY BETONOWE AŻUROWE "MEBA" 40x60x10cm - SZARE
- ODBUDOWA CHODNIKA - KOSTKA BET. "BEHATON" - Z ROZBIÓRKI SZARA
- TRAWNIK
- KRAWĘŻNIK BETONOWY 15x30cm - ZWYCZAJNY
- KRAWĘŻNIK BETONOWY 15x30cm - WTOPIONY
- KRAWĘŻNIK BETONOWY 15x30cm - "ZĄB REKINA" - co 100cm
- KRAWĘŻNIK KAMIENNY 15x30cm - ZWYCZAJNY
- OBREŻE BETONOWE 8x30cm
- ISTNIEJĄCY PRÓG ZWALNIAJĄCY LISTWOWY
- SŁUP OŚWIETLENIA DROGOWEGO
- LINIA KABLOWA nn YAKXS 4x35
- RURA OCHRONNA


PRACOWNIA PROJEKTOWA JOTPOL 53-334 Wrocław, ul. Zaolziańska 1/16, tel. (071) 344-12-09				Nr projektu: P - 16 - 05
Projektant: inż. Jacek Polański				Stadium: PB
Sprawdziła: mgr inż. Joanna Polańska				Część: PZT
Inwestor: Zarząd Dróg i Utrzymania Miasta 53-633 Wrocław ul. Długa 49				Nr archiwalny:
Obiekt: Przebudowa ul. Orzechowej w zakresie wyznaczenia miejsc postojowych				Skala: 1:500
Nazwa rysunku: PROJEKT ZAGOSPODAROWANIA TERENU				Nr rysunku: 01

PRZEKRÓJ KONSTRUKCYJNY I

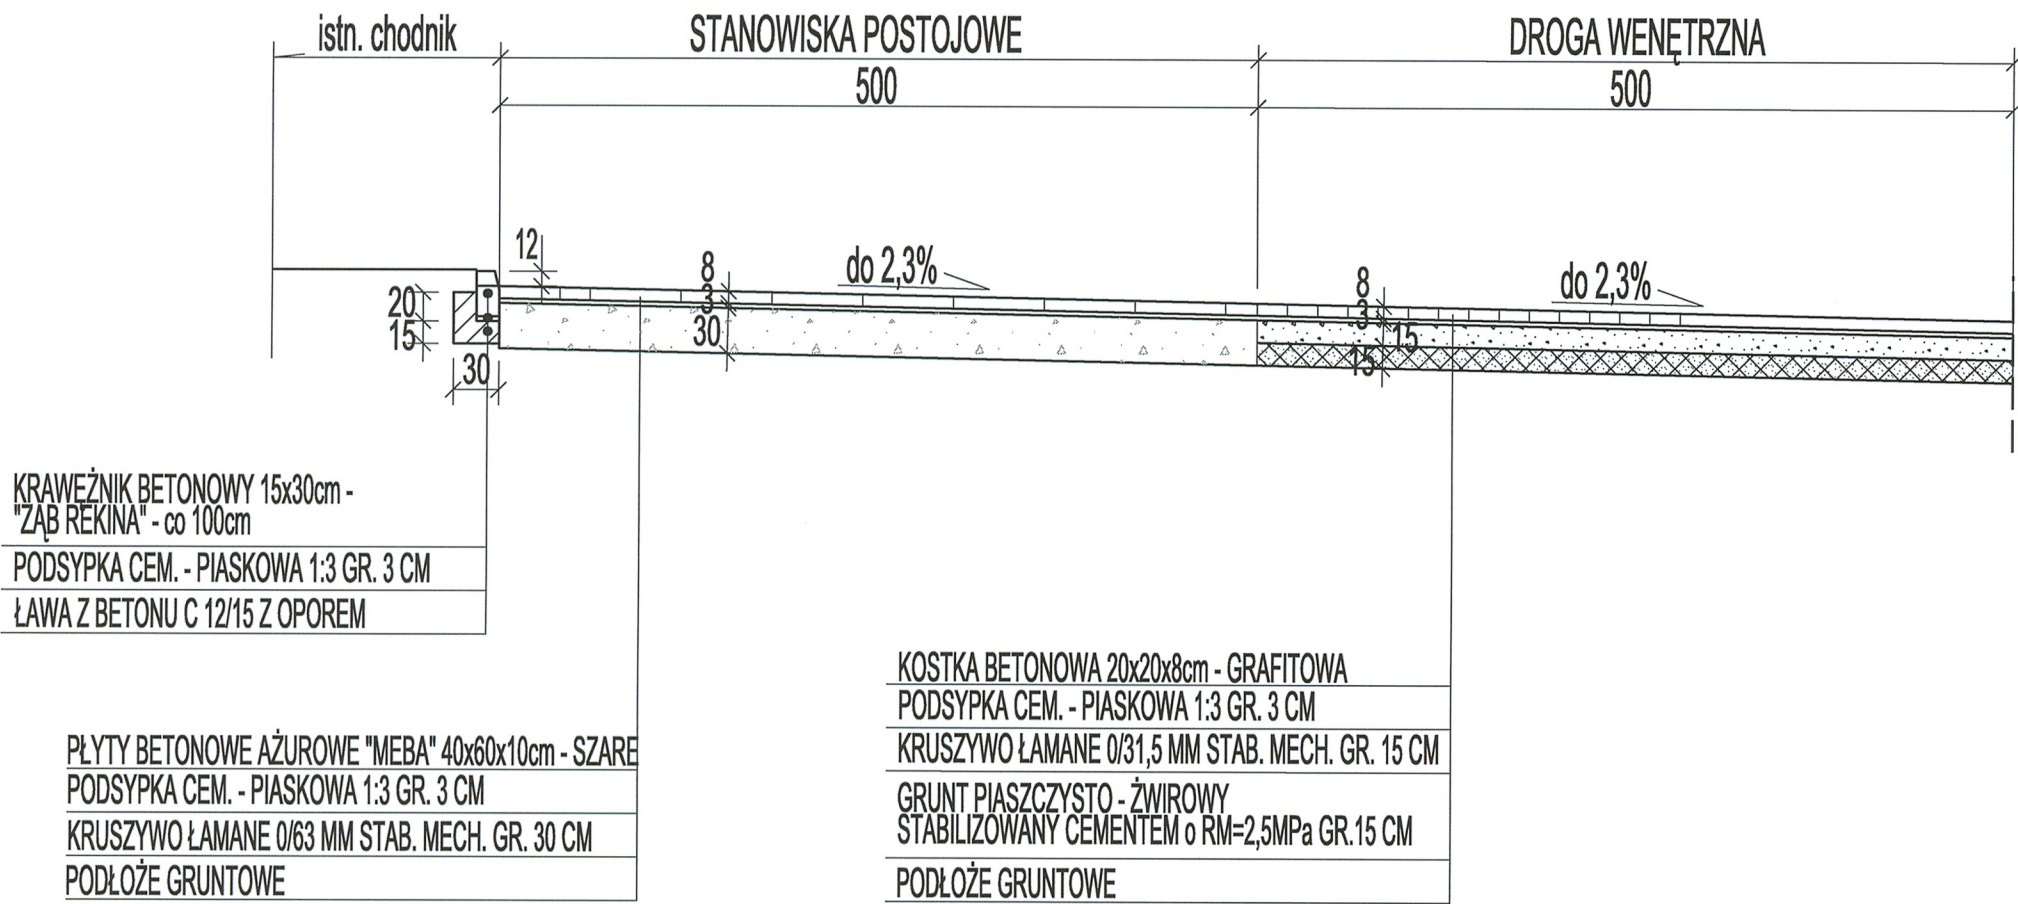

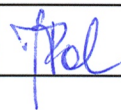PRACOWNIA PROJEKTOWA				Nr projektu:
JOTPOL				P - 16 - 05
53-334 Wrocław, ul. Zaolziańska 1/16,tel. (071) 344-12-09				Stadium:
				PB
Projektant:	inż. Jacek Polański	473/83/WBPP	10.2016	Część:
				PZT
Sprawdziła:	mgr inż. Joanna Polańska	143/80/WBPP	10.2016	Nr archiwalny:
				
Inwestor:	Zarząd Dróg i Utrzymania Miasta			Skala:
	53-633 Wrocław ul. Długa 49			1:50
Obiekt:	Przebudowa ul. Orzechowej w zakresie wyznaczenia miejsc postojowych			
Nazwa rysunku:	PRZEKRÓJ KONSTRUKCYJNY I			Nr rysunku:
				02

PRZEKRÓJ KONSTRUKCYJNY II

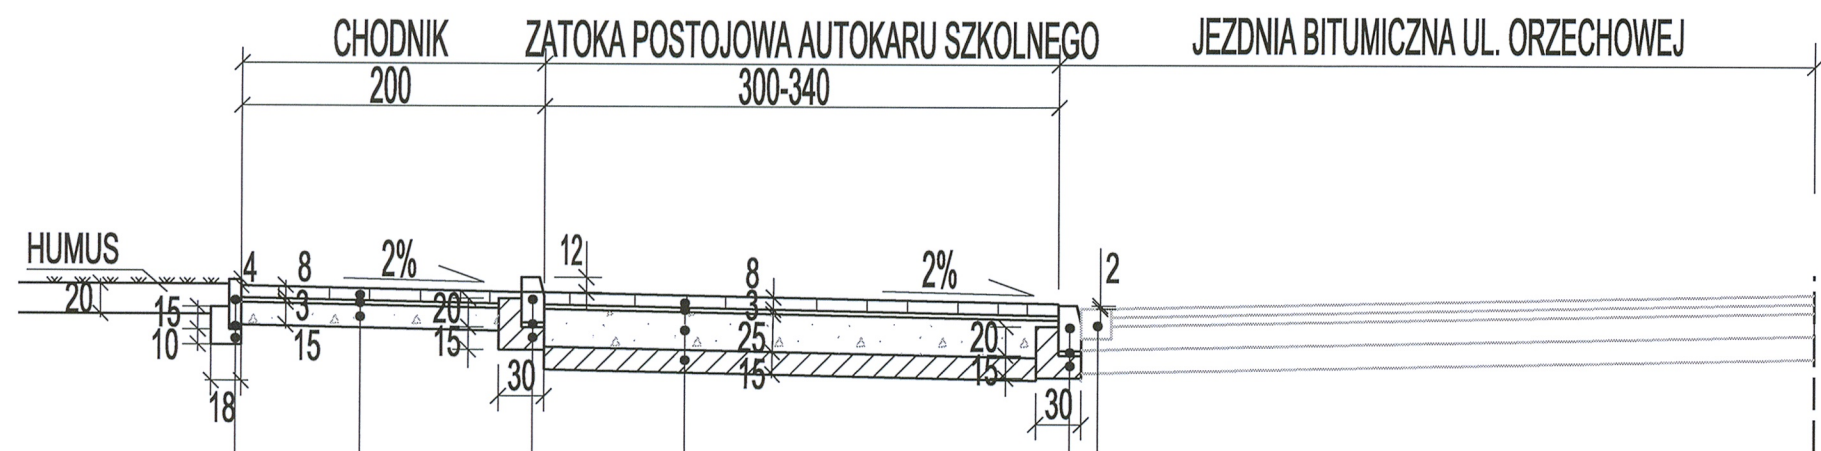


OBRZEŻE BETONOWE 8x30 CM
PODSYPKA CEM. - PIASKOWA 1:3 GR. 3 CM
ŁAWA Z BETONU C 16/20 Z OPOREM

BRUKOWA KOSTKA BETONOWA SZARA 20x20x8CM
PODSYPKA CEM. - PIASKOWA 1:3 GR. 3 CM
KRUSZYWO ŁAMANE 0/31,5 MM STAB. MECH. GR. 15 CM

KRAWĘŻNIK BETONOWY 15x30cm -
OBRZEŻE BETONOWE 8x30cm - PRZEMIENIE co 100cm
PODSYPKA CEM. - PIASKOWA 1:3 GR. 3 CM
ŁAWA Z BETONU C 16/20 Z OPOREM

KOSTKA BETONOWA 20x20x8cm - GRAFITOWA
PODSYPKA CEM. - PIASKOWA 1:3 GR. 3 CM
KRUSZYWO ŁAMANE 0/31,5 MM STAB. MECH. GR. 25 CM
DOWOŻONY GRUNT PIASZCZYSTO - ŻWIROWY
STABILIZOWANY CEMENTEM o RM=2,5MPa GR.15 CM
PODŁOŻE GRUNTOWE

ISTNIEJĄCY ŚCIEK Z KOSTKI KAMIENNEJ 18X20CM
KRAWĘŻNIK BETONOWY 15x30cm - WTOPIONY
PODSYPKA CEM. - PIASKOWA 1:3 GR. 3 CM
ŁAWA Z BETONU C 16/20 Z OPOREM

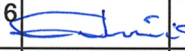PRACOWNIA PROJEKTOWA				Nr projektu: P - 16 - 05	
JOTPOL				Stadium: PB	
53-334 Wrocław, ul. Zaolziańska 1/16,tel. (071) 344-12-09					
Projektant: inż. Jacek Polański		473/83/WBPP	10.2016		Część: PZT
Sprawdziła: mgr inż. Joanna Polańska		143/80/WBPP	10.2016		Nr archiwalny:
Inwestor:		Zarząd Dróg i Utrzymania Miasta 53-633 Wrocław ul. Długa 49			Skala: 1:50
Obiekt: Przebudowa ul. Orzechowej w zakresie wyznaczenia miejsc postojowych					
Nazwa rysunku:		PRZEKRÓJ KONSTRUKCYJNY II			Nr rysunku: 03