



miasto Wrocław

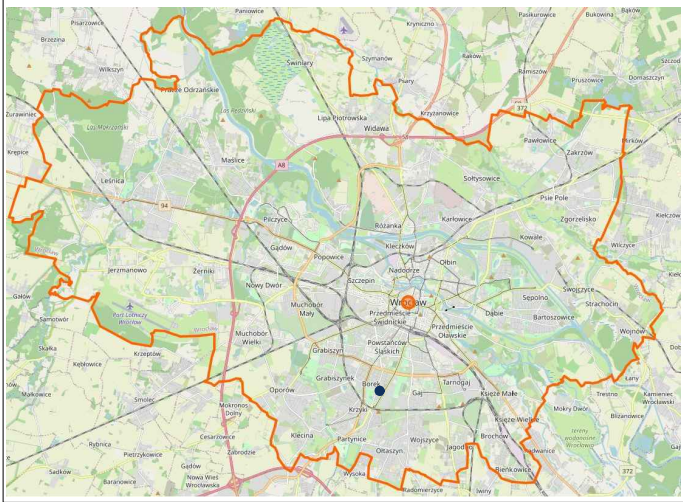

ul. Skierniewicka (droga gminna nr 105653D)
dzielnica Krzyki
obręb Borek

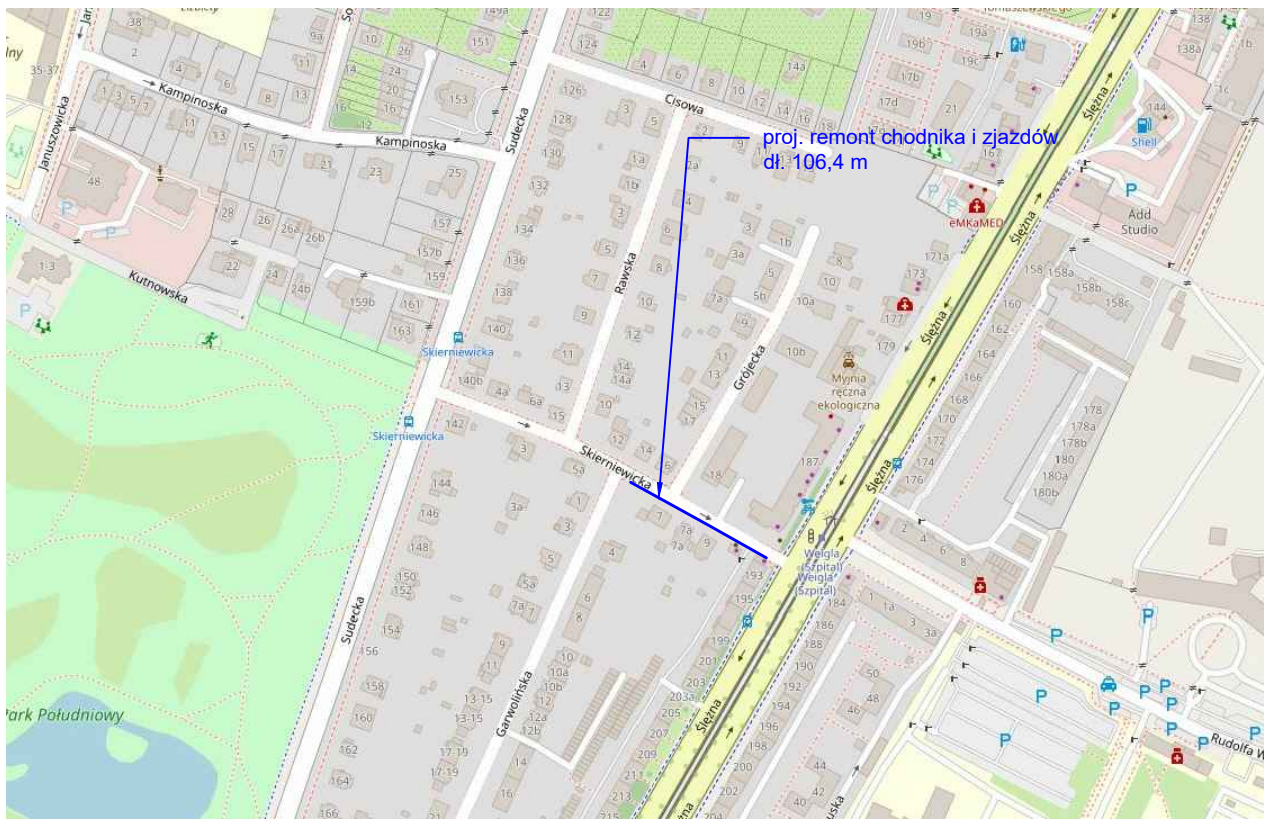

Jednostka projektowa:

RM-PLAN Robert Milkiewicz
ul. Młyńska 105J/2
62-052 Komorniki
rm-plan@o2.pl



ROBERT MILKIEWICZ

Inwestor:

Gmina WROCLAW
pl. Nowy Targ 1-8
50-141 Wrocław



Przedstawiciel Inwestora:

**Zarząd Dróg i Utrzymania Miasta
we Wrocławiu**
ul. Długa 49
53-633 Wrocław



Stadium:

PROJEKT WYKONAWCZY

Temat:

Remont chodnika przy ul. Skierniewickiej
po stronie południowej od ul. Garwolińskiej do ul. Ślężnej we Wrocławiu.

Nazwa rysunku:

PLAN ORIENTACYJNY

Opracował:

mgr inż. Robert Milkiewicz

Podpis:

Data:

IV.2025 r.

Skala:

1:10 000

Nr rys.:

1.0